



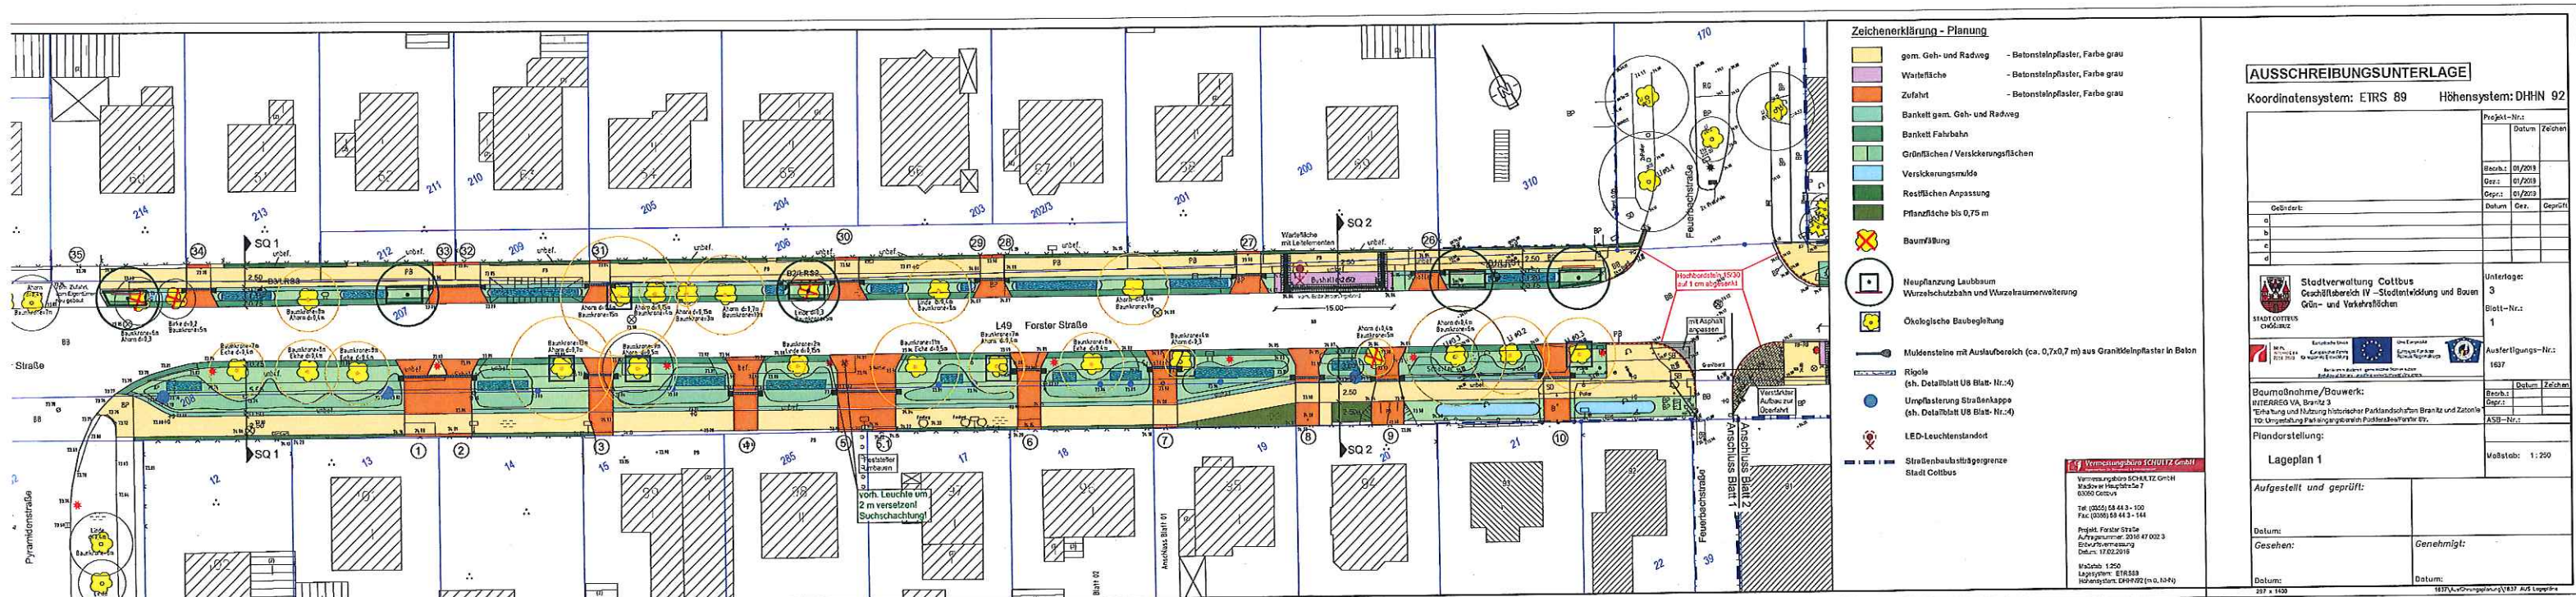

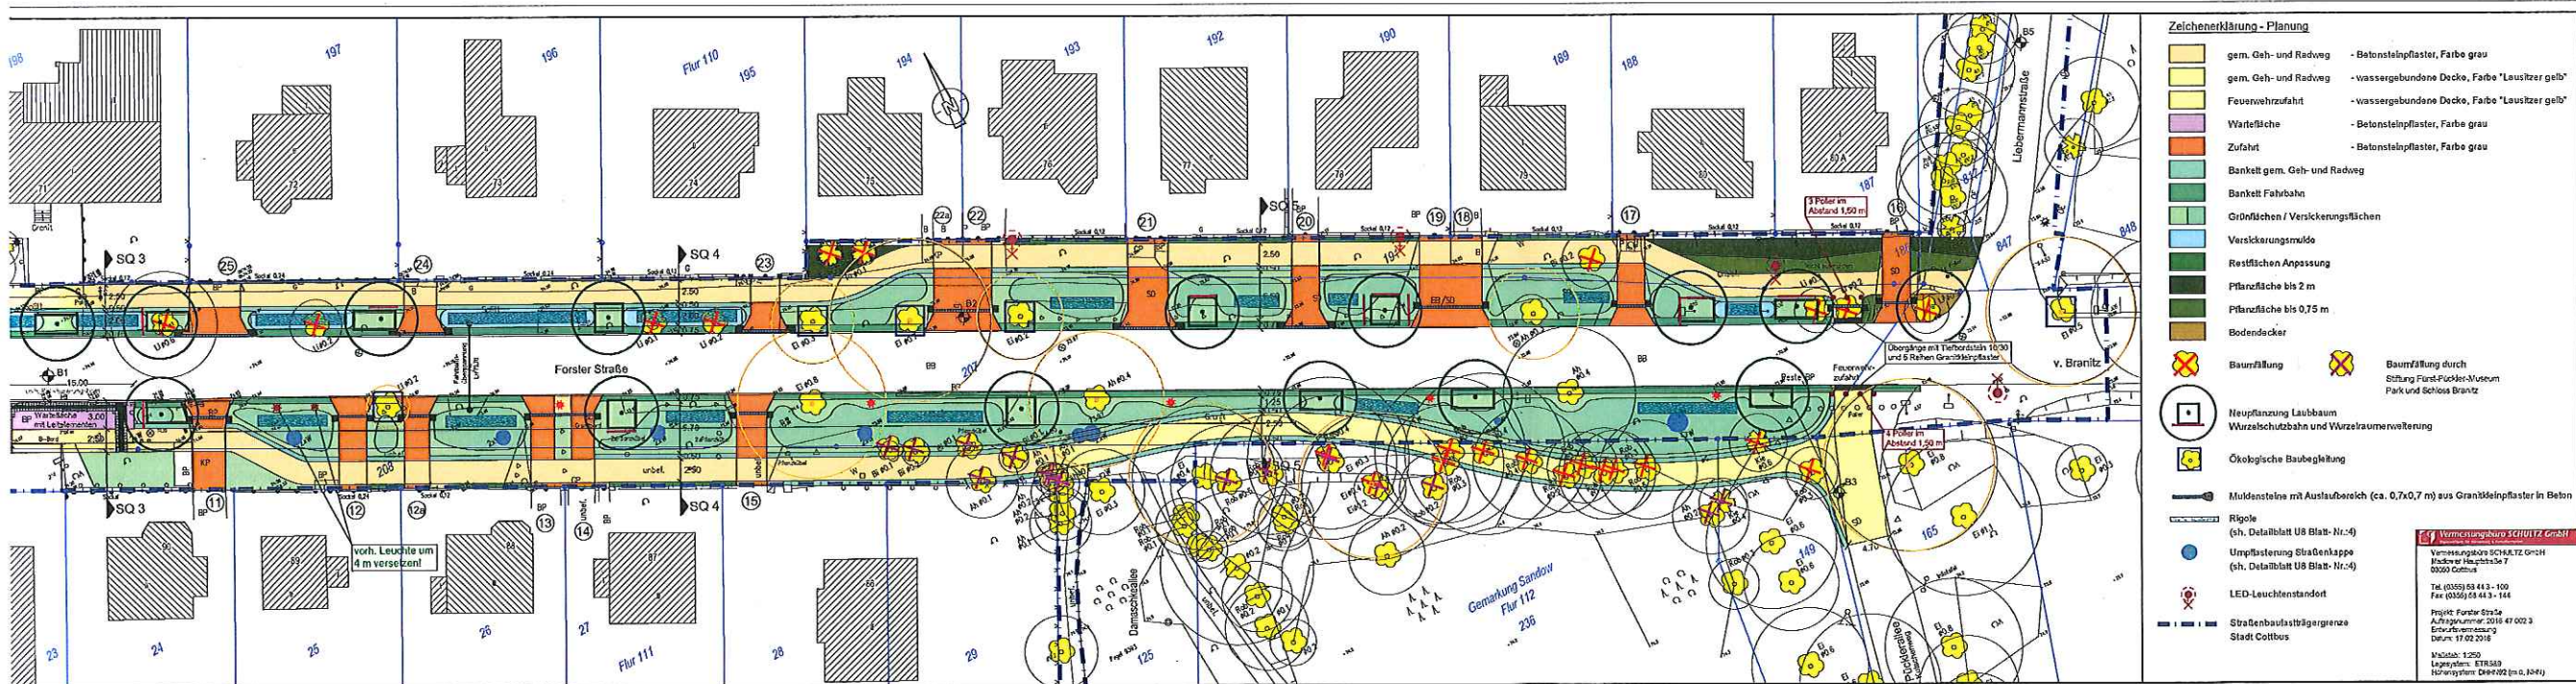

AUSSCHREIBUNGSUNTERLAGE			
Koordinatensystem: ETRS 89		Höhenystem: DHHN 92	
Geändert: a) ☐ b) ☐ c) ☐ d) ☐		Projekt-Nr.:	
		Datum	Zeichen
		Bez.: 02/2019	
		Dat.: 10/2019	
		Dat.: 02/2019	
Datum	Den.	Gepr/GH	
 Stadtverwaltung Cottbus Geschäftsbereich W – Stadtentwicklung und Bauen Grün- und Verkehrsfachplan		Unterlage: 3 Blatt-Nr.: 2	
 MfL 2019-2024 Europäische Union Europäischer Fonds für regionale Entwicklung		 MfL 2019-2024 Europäische Union Europäischer Fonds für regionale Entwicklung	
 MfL 2019-2024 Europäische Union Europäischer Fonds für regionale Entwicklung		Ausfertigungs-Nr.: 1637	
Bei nicht zulässiger geplanter Normierung: Bestandsaufnahme und Bestandsaufnahmeplan			
Baumaßnahme/Bauwerk: INTERREG VA, Bräunitz 3 Erhaltung und Nutzung historischer Parklandschaften Bräunitz und Zatzke 10. Umgebungslinie Festlegungsgelände Fußgänger-Parkstraße 03		Datum ☐ Zeichen ☐ Bepr.: ☐ Best.: ☐ ASB-Nr.: ☐	
Prioritätsteilung: Lageplan 2		Maßstab: 1:250	
Aufgestellt und geprüft:		Datum: Gesehen: Genehmigt: Datum:	