


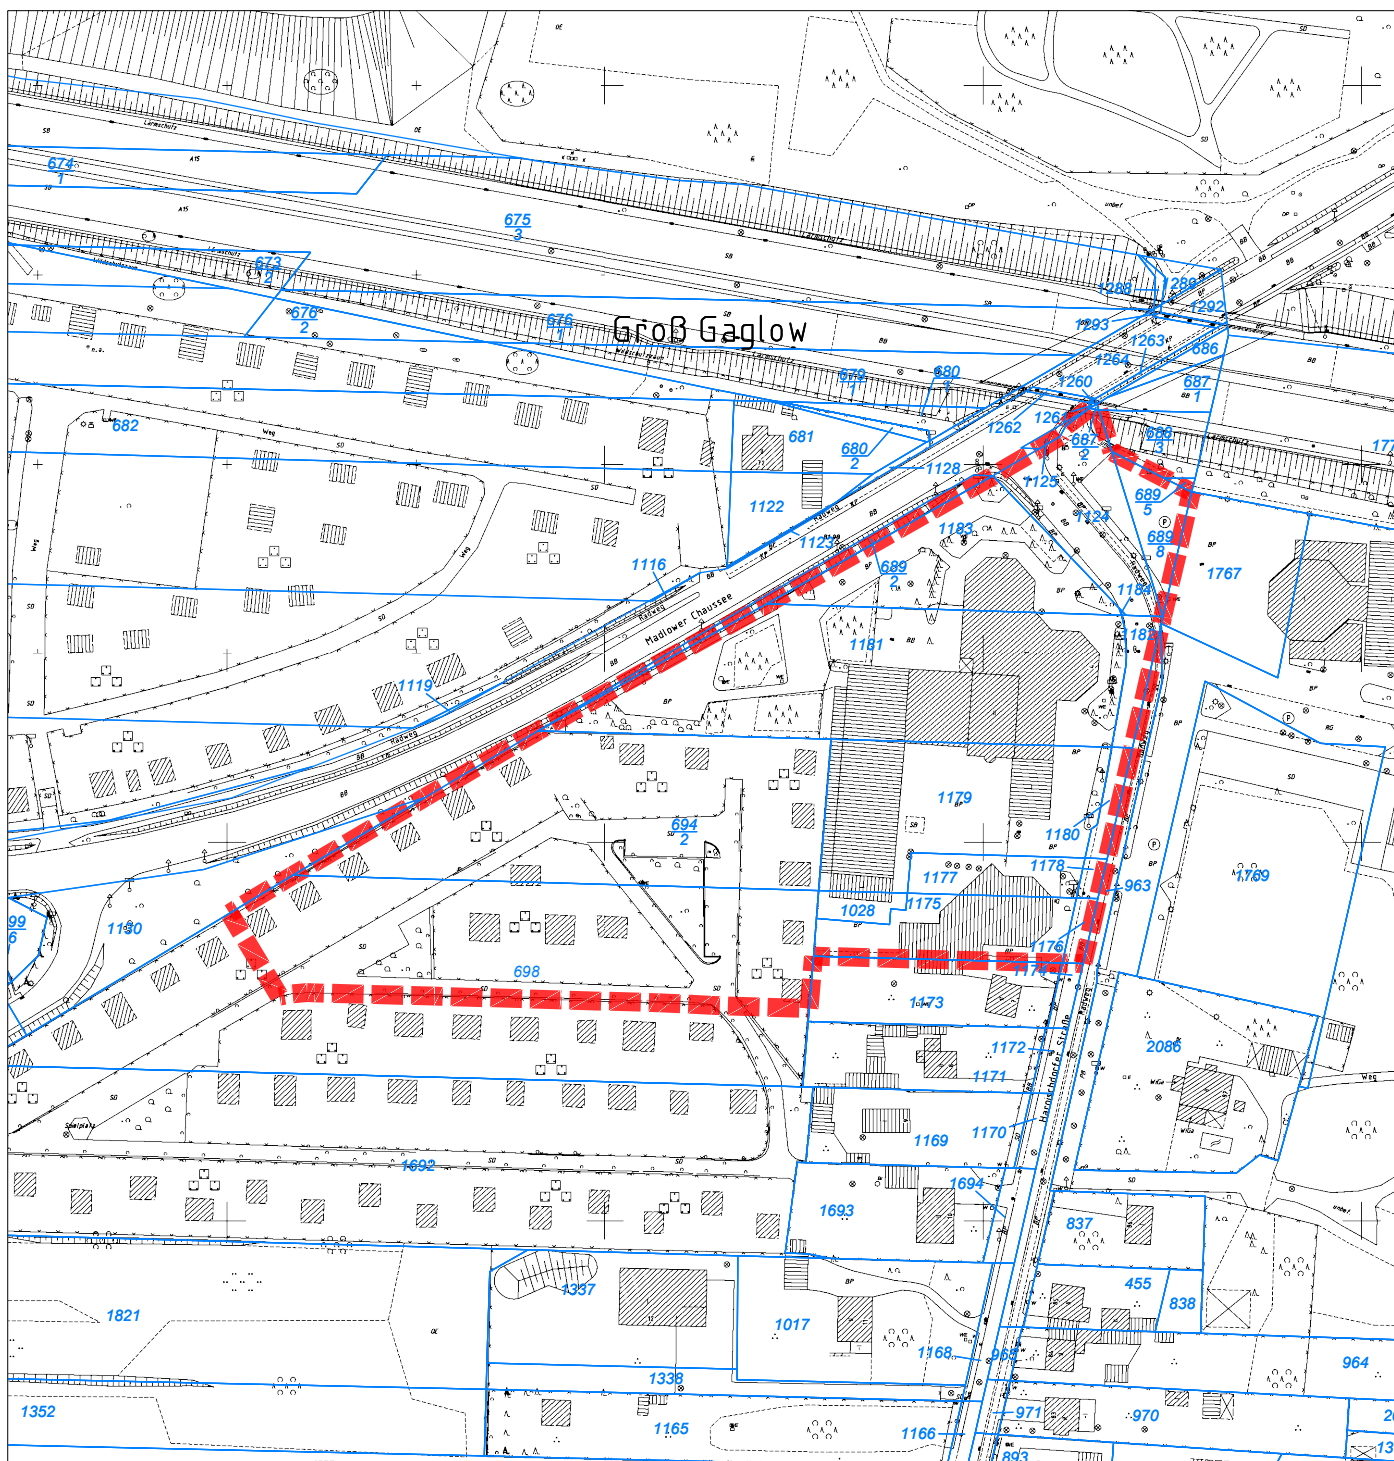

Datenbestand der Digitalen Stadtkarte
 und/oder des Amtlichen Liegenschaftskatasterinformationssystem (ALKIS)
 © Stadtverwaltung Cottbus, FB Geoinformation und Liegenschaftskataster

B-Plan Groß Gaglow "Erweiterung Autohaus Schulze" - Lageplan

LEGENDE



Geltungsbereich B-Plan

Planungsstand:
Aufstellungsbeschluss

Stadt Cottbus
 vertreten durch GB Stadtentwicklung und Bauen
 FB Stadtentwicklung

Datum: Sept. 2018
 Maßstab: 1:2000

