


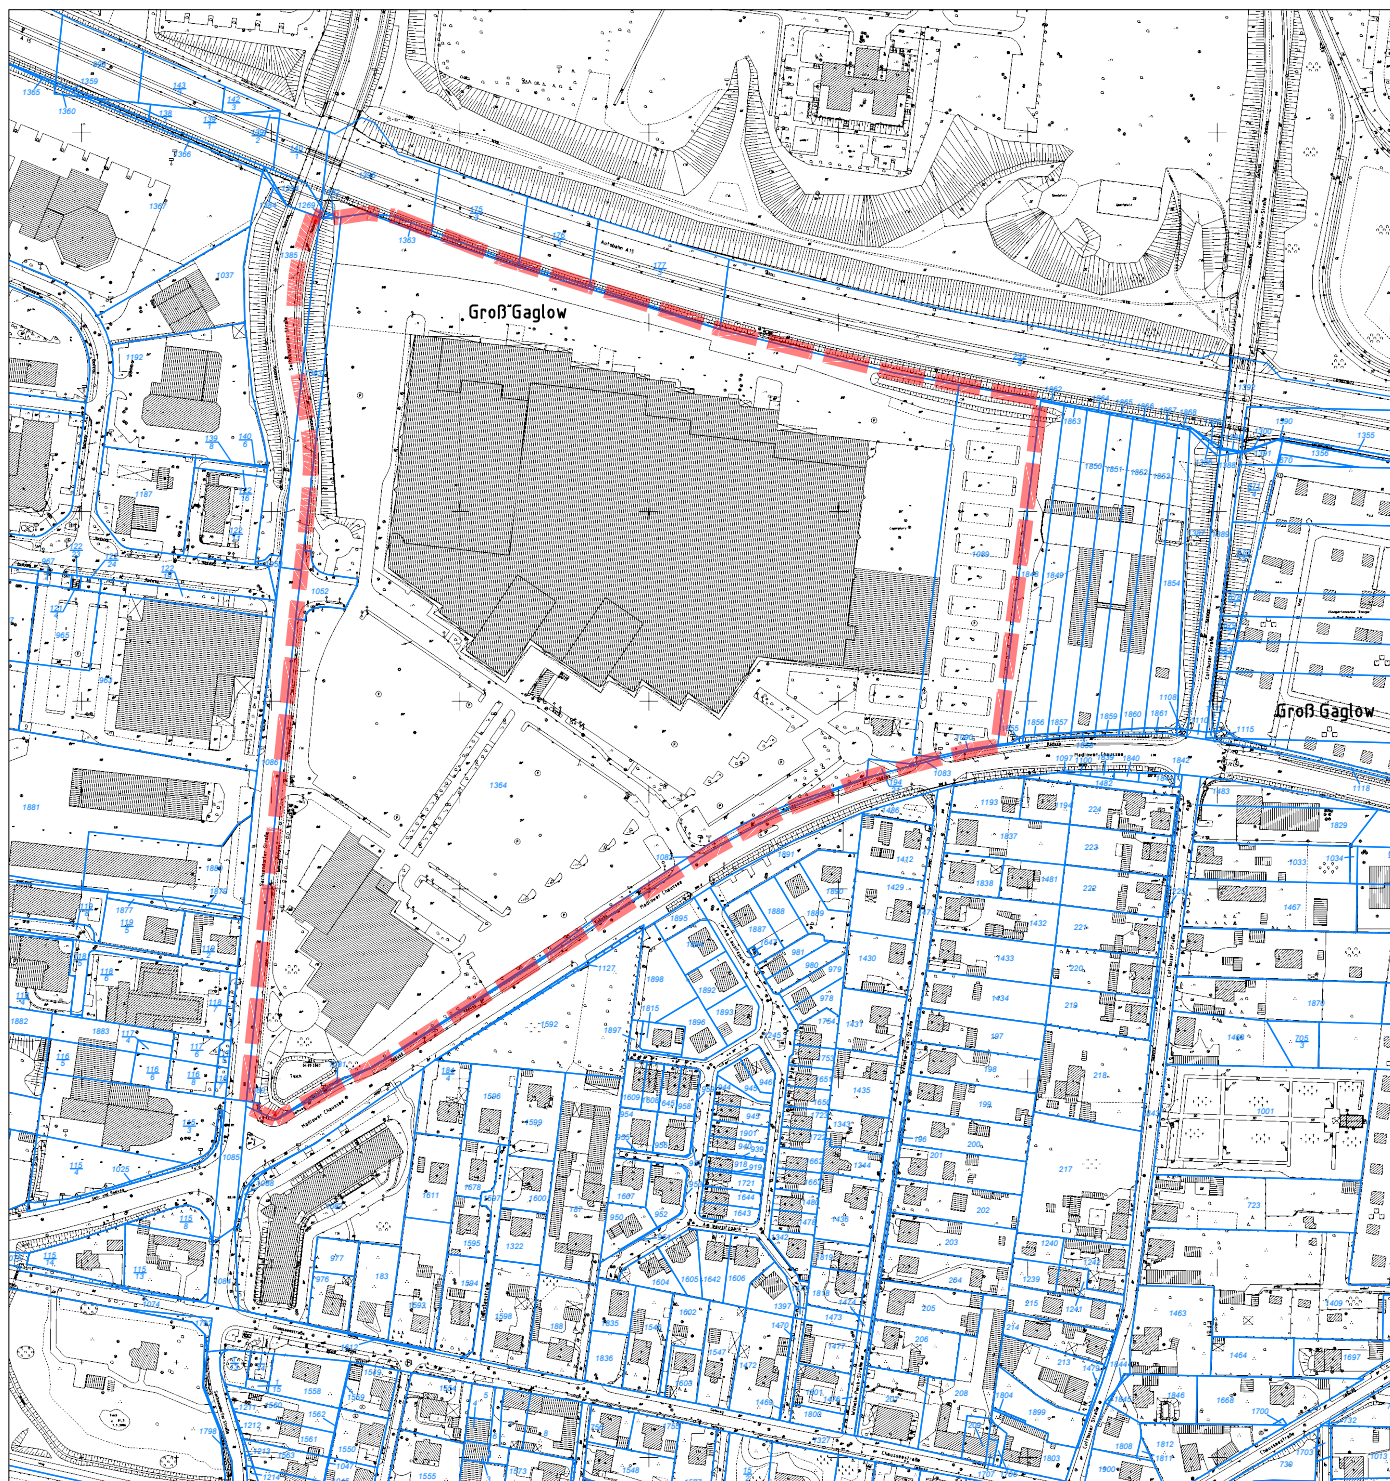

Datenbestand der Digitalen Stadtkarte
 und/oder des Amtlichen Liegenschaftskatasterinformationssystem (ALKIS)
 © Stadtverwaltung Cottbus, FB Geoinformation und Liegenschaftskataster

B-Plan Groß Gaglow "Einkaufszentrum Lausitz-Park" - Lageplan

Planungsstand:
Aufstellungsbeschluss

Stadt Cottbus
 vertreten durch GB Stadtentwicklung und Bauen
 FB Stadtentwicklung

Datum: Juni 2019
 Maßstab: 1:4000

LEGENDE



Geltungsbereich B-Plan

