

Ortsbeirat Kiekebusch
Hauptstr. 60
03051 Cottbus

Kiekebusch, 16.08.2018

Beschluss zum Bebauungsplan "Grüne Wiese" Kiekebusch


Die eingereichten Unterlagen zum Bebauungsplan Flurstück 336 sowie einer Teilfläche des Flurstücks 1636 der Flur 1 wurden geprüft.

Seitens des Ortsbeirates Kiekebusch bestehen keine Einwände gegen das Bauvorhaben.



Stompler
Ortsvorsteher

Anlage: Lageplan

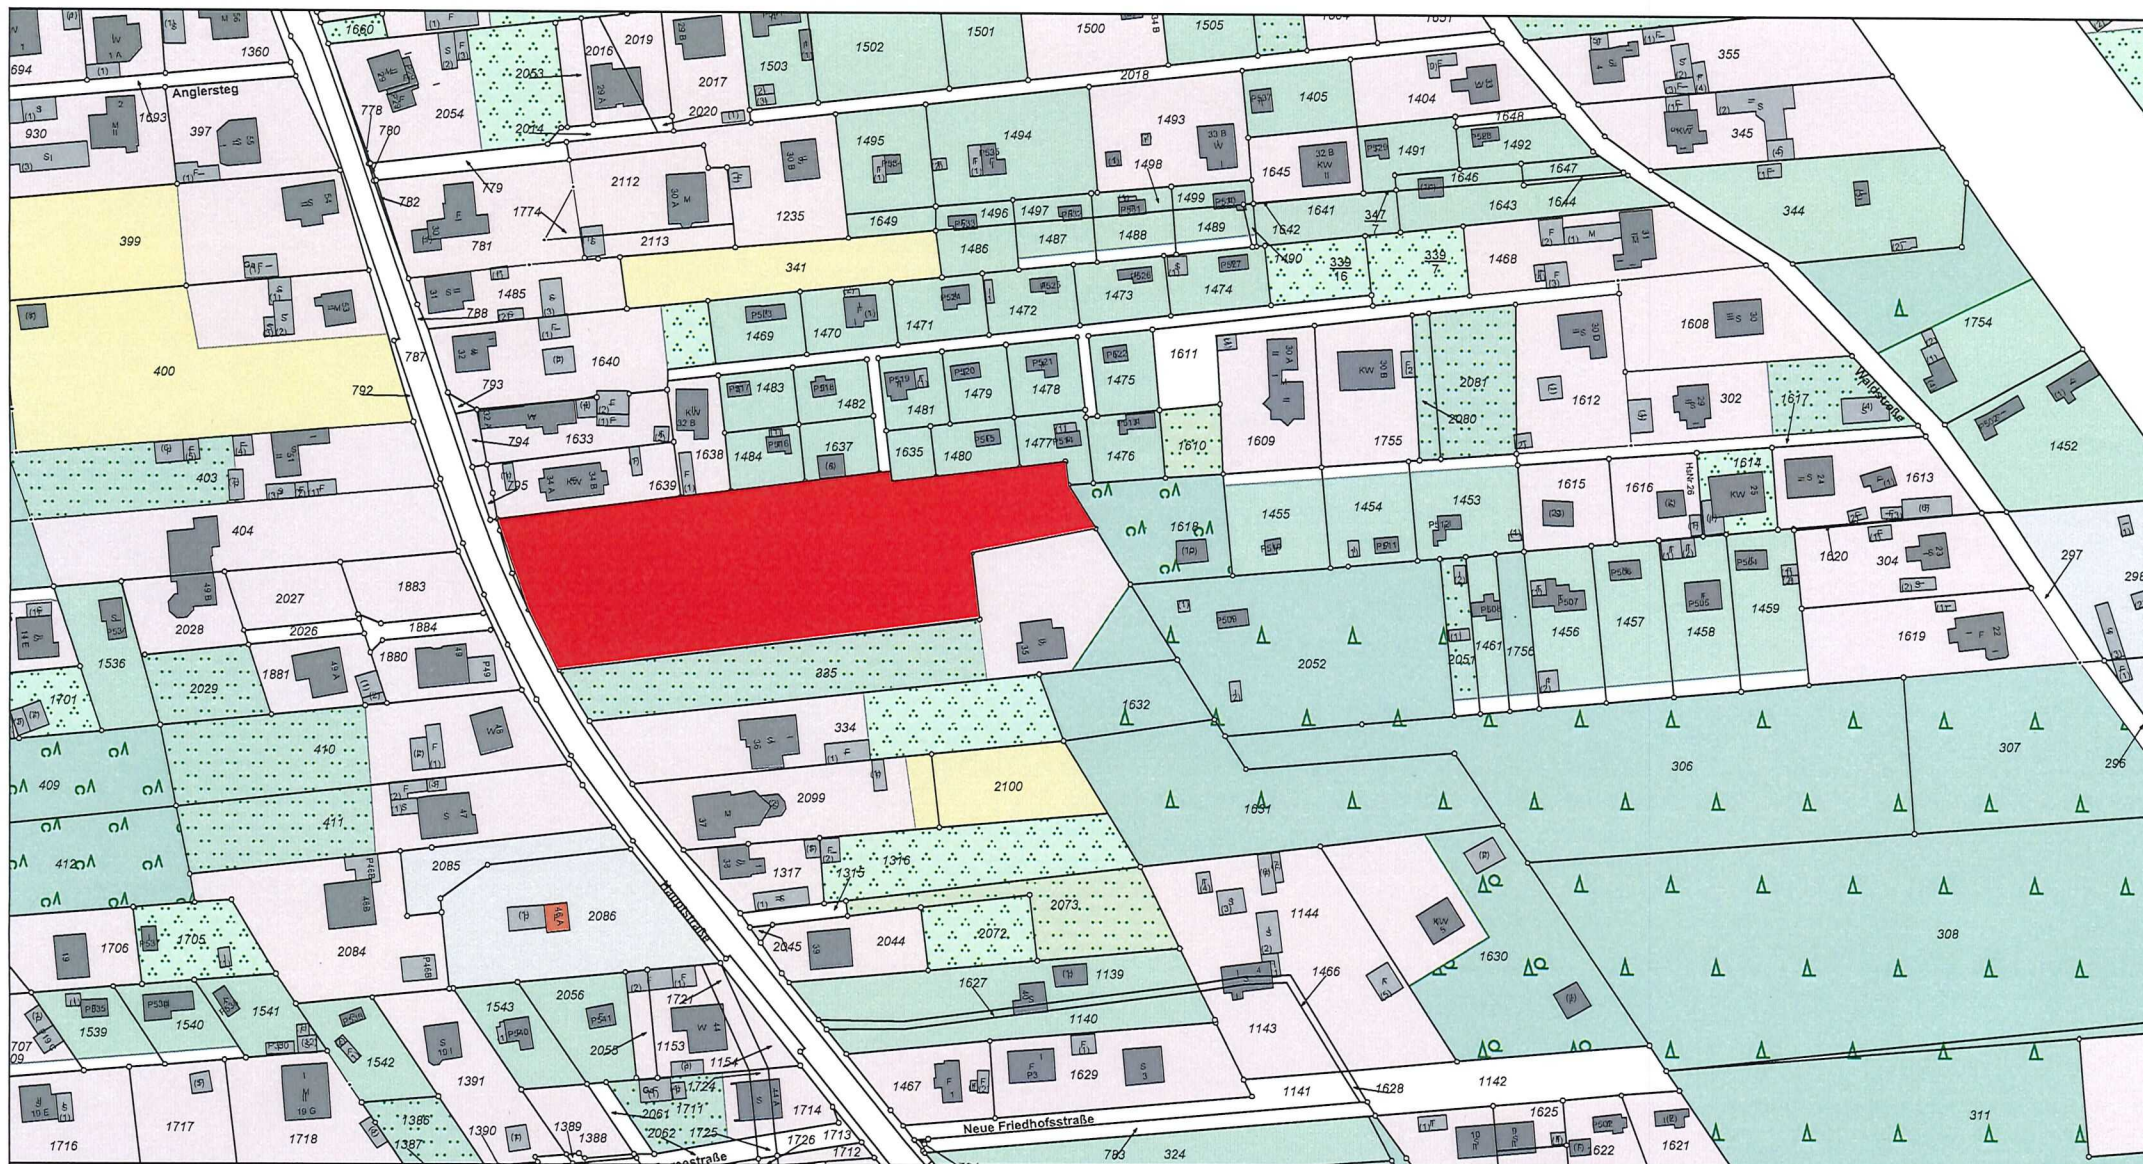

Datum: 23.08.18
 Maßstab: 1:2000
 Bearb.-Nr.:
 Bearbeiter:

Auskunft aus dem Geoinformationssystem der Stadt Cottbus

Stadtverwaltung Cottbus, Postfach 10 12 35, 03012 Cottbus

