


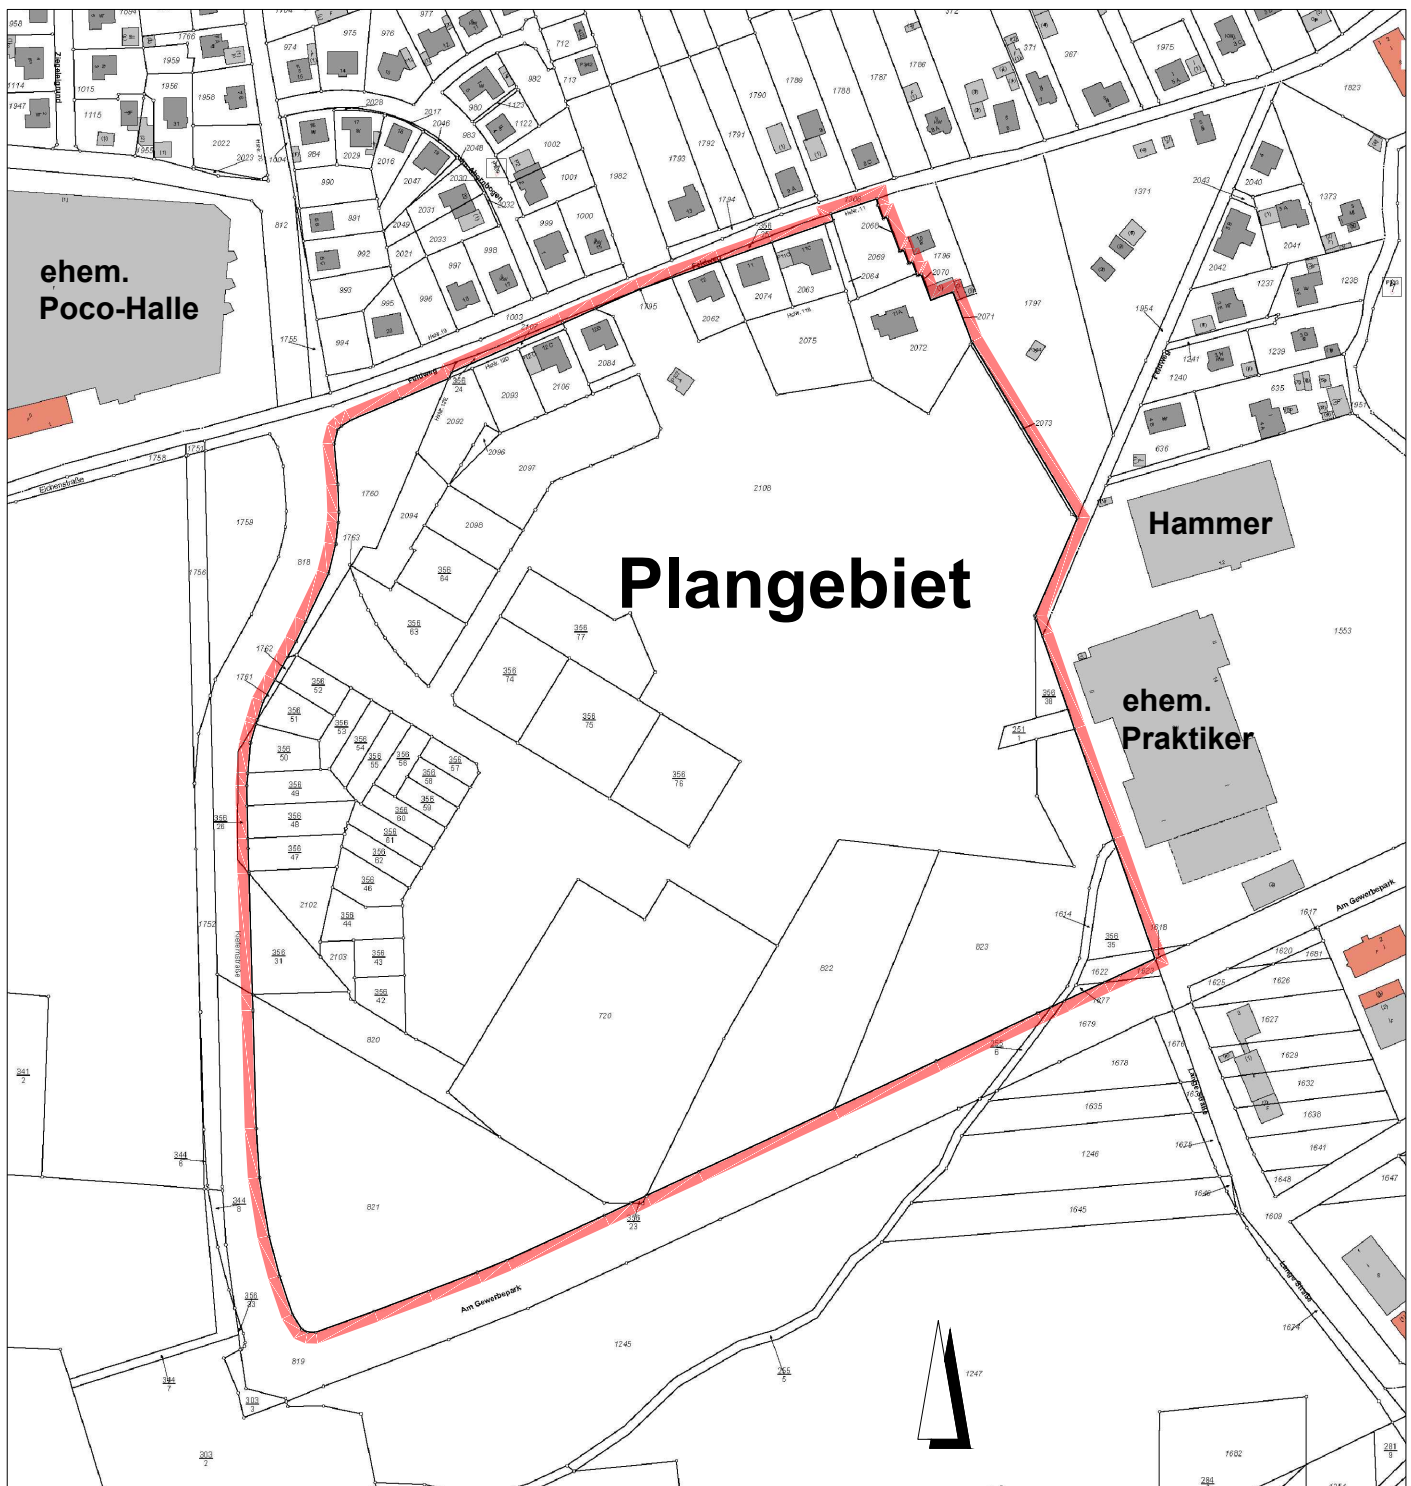

Datenbestand der Digitalen Stadtkarte und/oder
 des Amtlichen Liegenschaftskatasterinformationssystem (ALKIS)
 © Stadtverwaltung Cottbus, FB Geoinformation und Liegenschaftskataster

Änderung Bebauungsplan Gallinchen "Bürgerzentrum": Lageplan

Planungsstand:
Änderungsbeschluss

Stadt Cottbus
 vertreten durch GB Stadtentwicklung und Bauen
 FB Stadtentwicklung

Datum: Juli 2015
 Maßstab: 1:10 000

 Geltungsbereichsgrenze