


G:\FB Stadtentwicklung\10 Karten\AutoCad\Stadtgebiet MITTE\Stadtmitte4_ Stadtplanung\Erhaltungssatzung\Geltungsbereiche NEU Nord_Sued ...

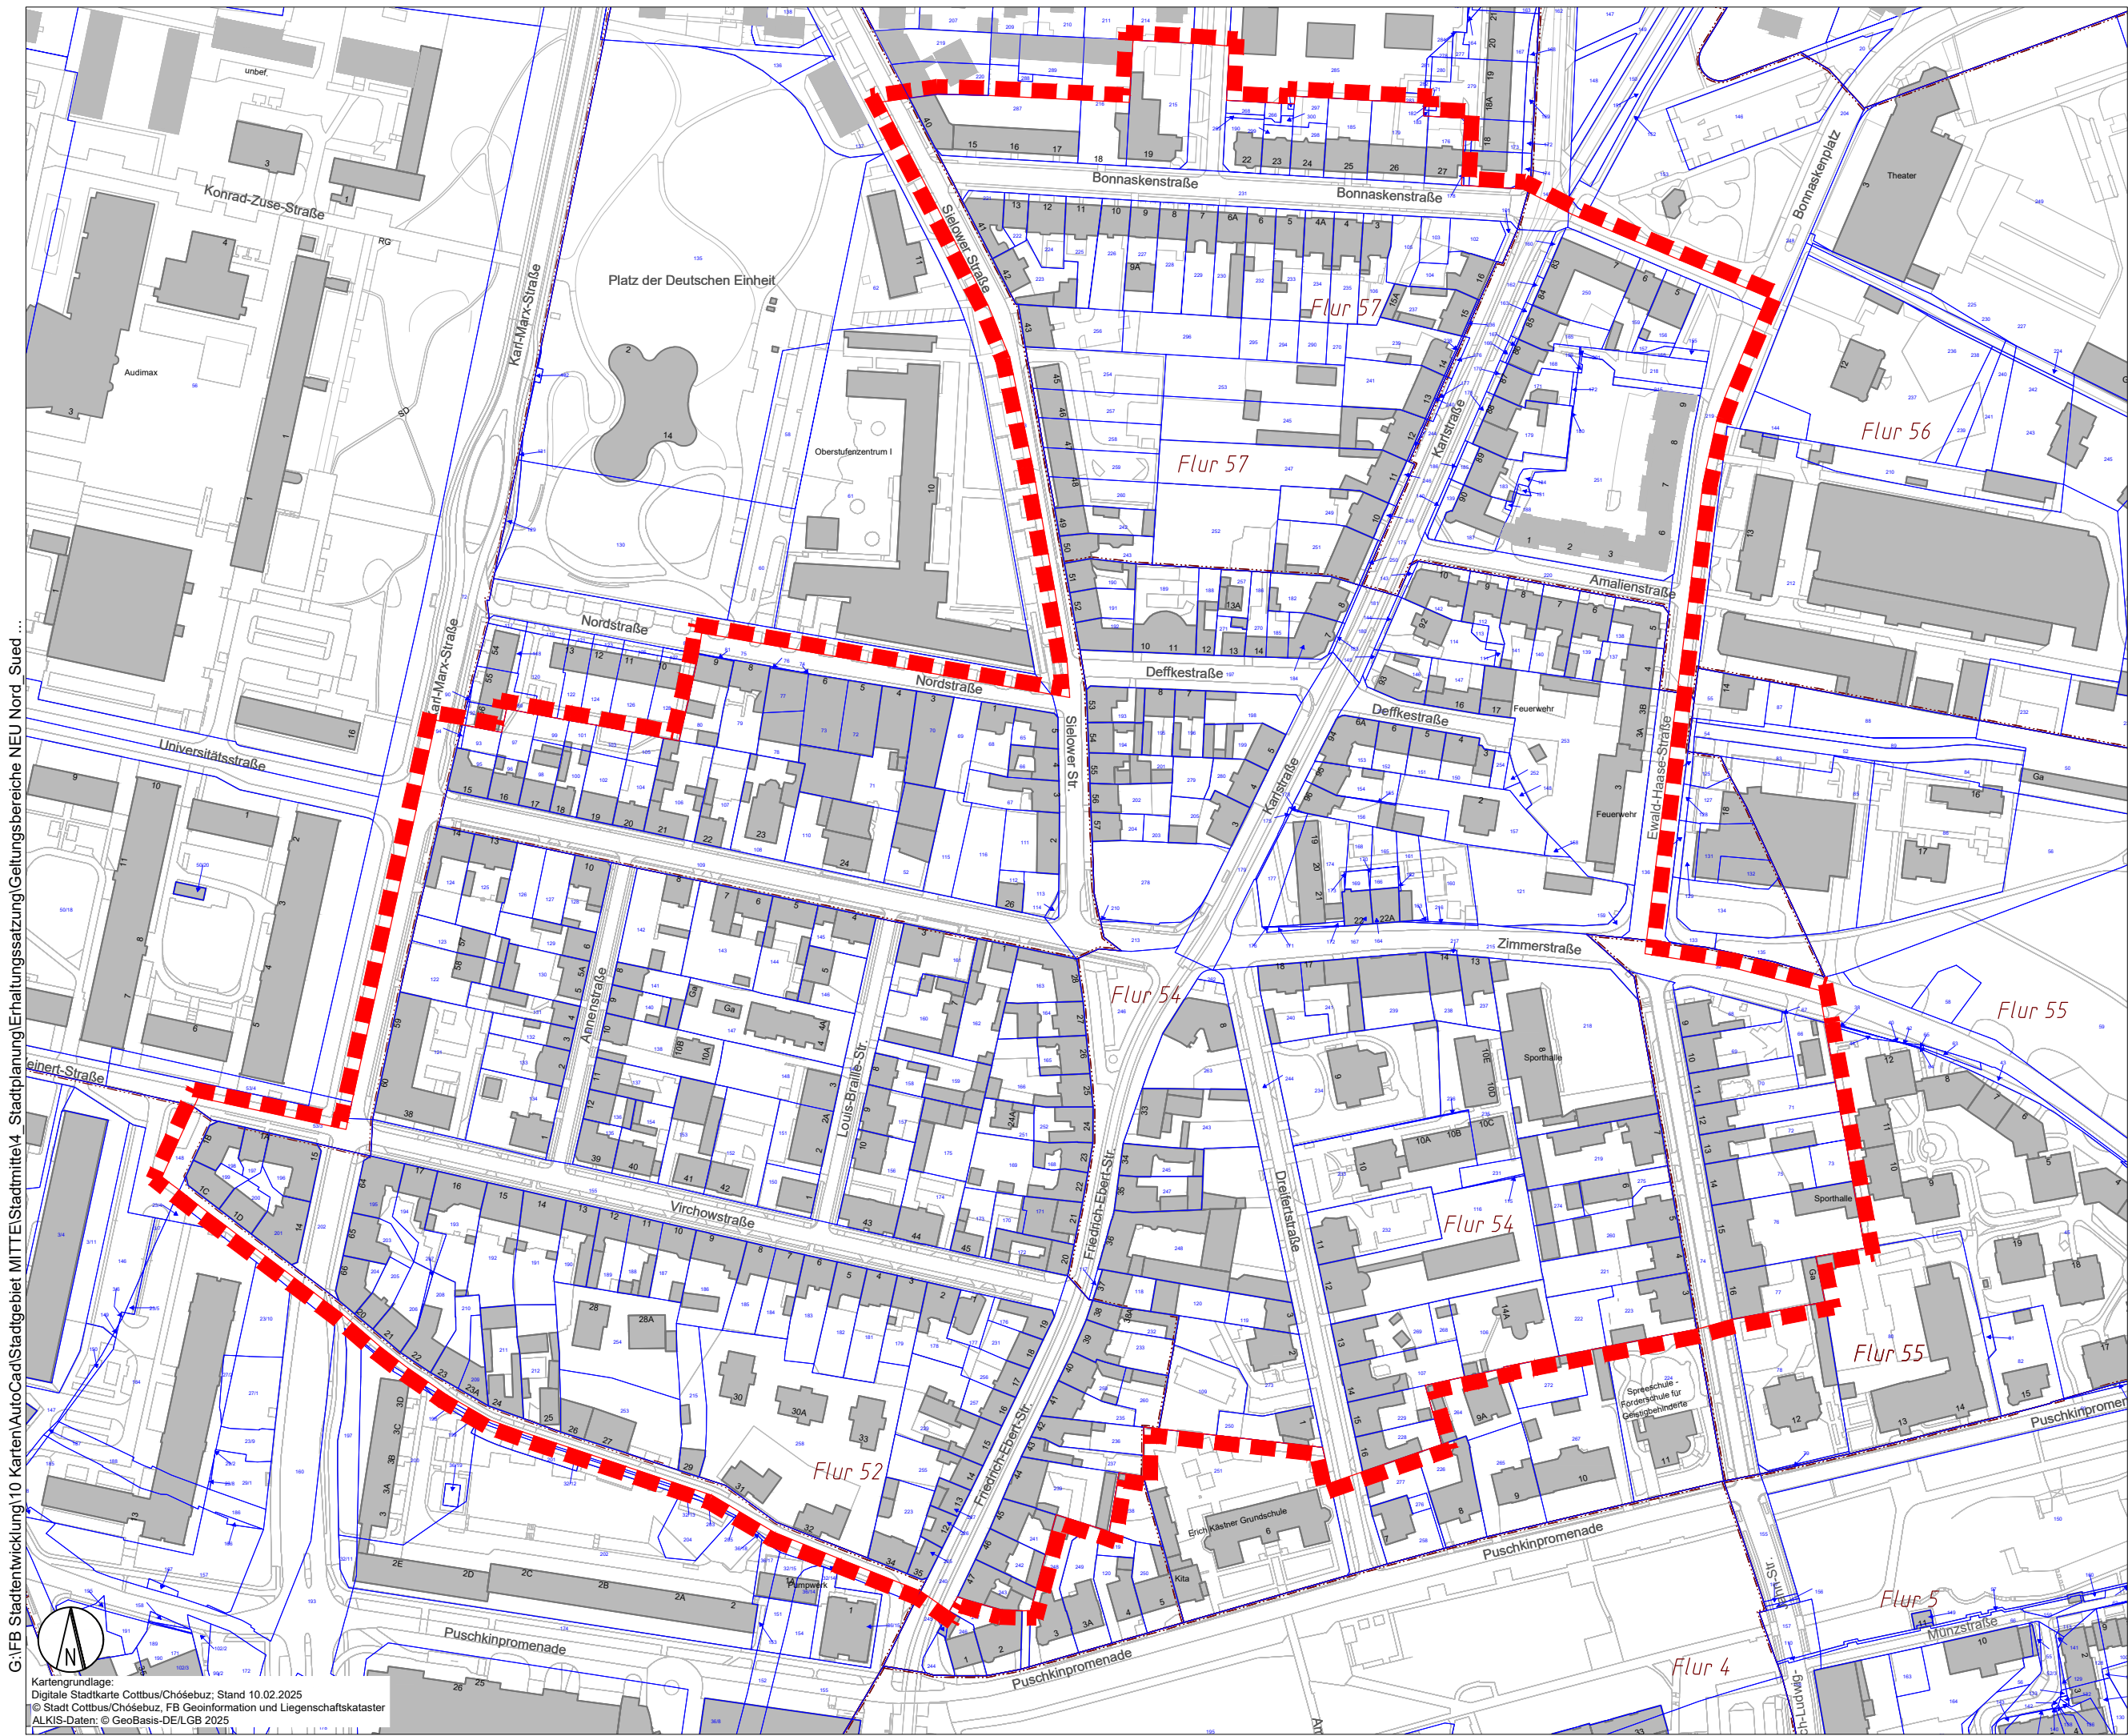

LEGENDE

-  Geltungsbereich
-  Gebäude
-  Flurgrenze
-  Flurstück mit Flurstücksnummer

**STADT
COTTBUS/CHÓSEBUŽ**

Anlage 1
**zur Erhaltungssatzung
„Innere Nordvorstadt“**

Räumlicher Geltungsbereich
laut § 1 der Satzung zur Erhaltung
des städtebaulichen Eigenart des
Gebietes „Innere Nordvorstadt“
(städtebauliche Erhaltungssatzung)

- Entwurfsstand April 2025 -

Stadt Cottbus/Chósebuž
Fachbereich
Stadtentwicklung



Maßstab 1 : 2.500 (A3)
GRAS* Gruppe Architektur und Stadtplanung April 2025



Kartengrundlage:
Digitale Stadtkarte Cottbus/Chósebuž; Stand 10.02.2025
© Stadt Cottbus/Chósebuž, FB Geoinformation und Liegenschaftskataster
ALKIS-Daten; © GeoBasis-DE/LGB 2025