


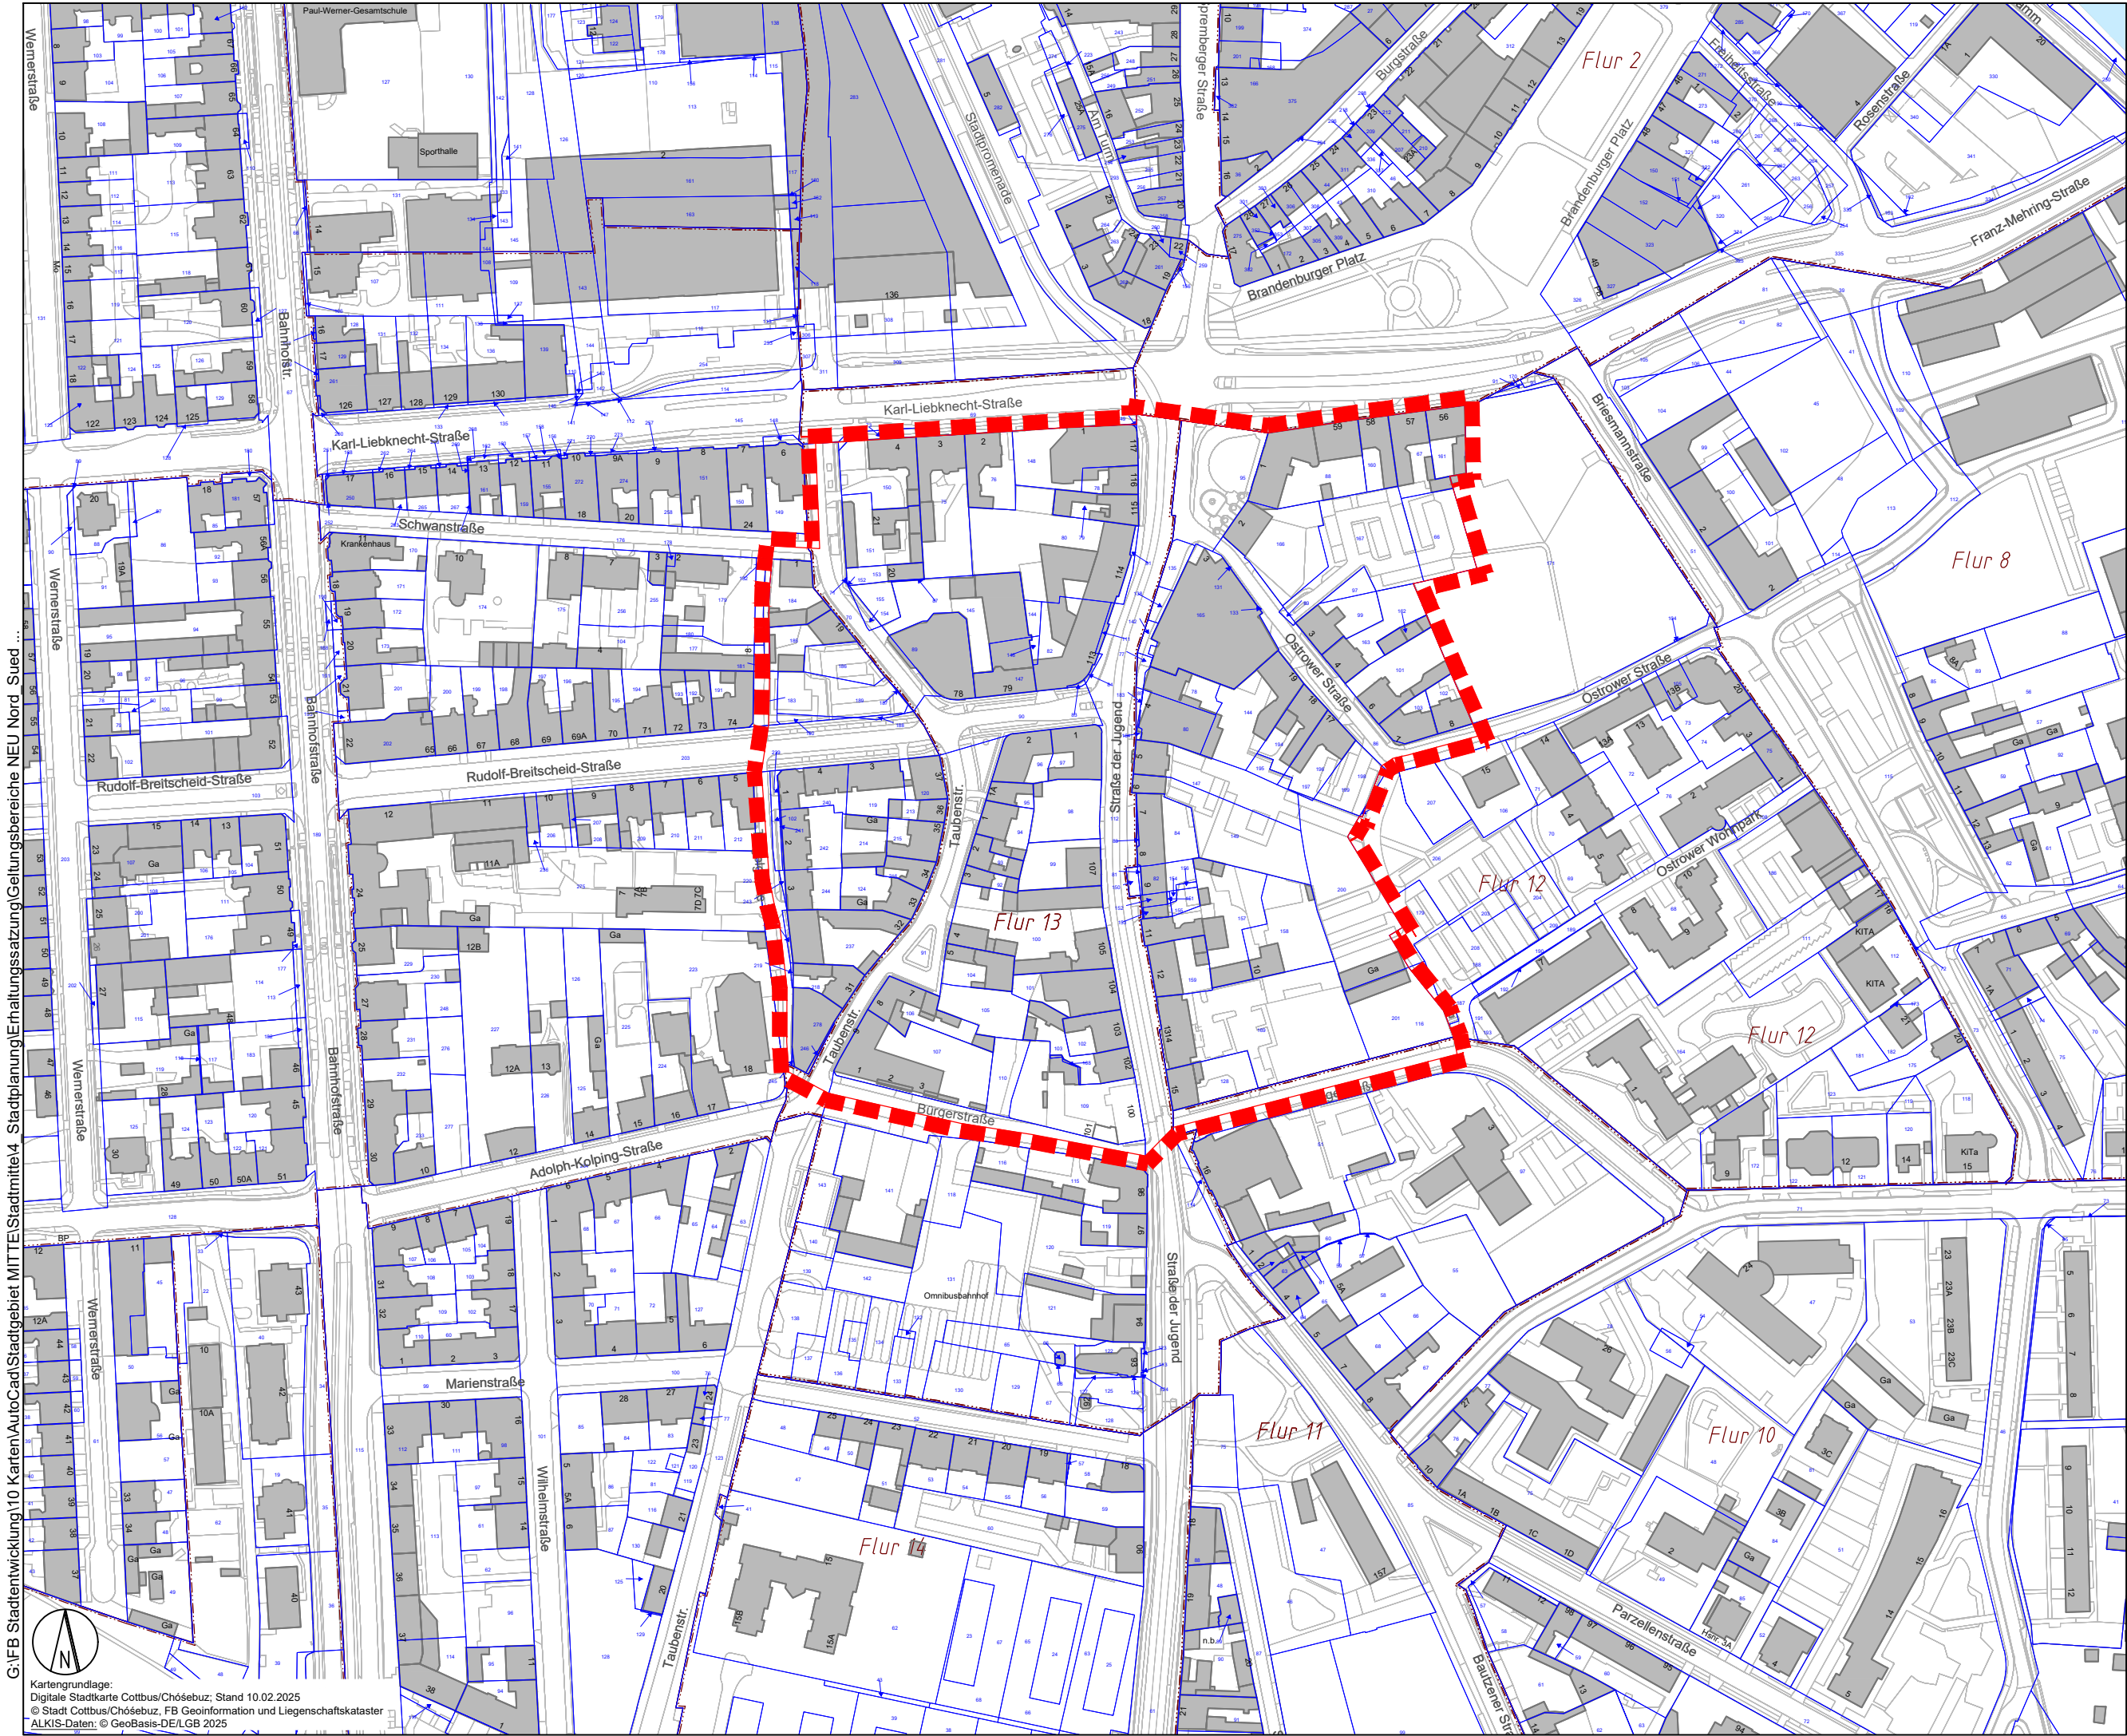

LEGENDE

-  Geltungsbereich
-  Gebäude
-  Flurgrenze
-  Flurstück mit Flurstücksnummer

STADT
COTTBUS/CHÓŠEBUZ

Anlage 1
zur Erhaltungssatzung
„Innere Südvorstadt“

Räumlicher Geltungsbereich
laut § 1 der Satzung zur Erhaltung
der städtebaulichen Eigenart des
Gebietes „Innere Südvorstadt“
(städtebauliche Erhaltungssatzung)

- Entwurfsstand April 2025 -

Stadt Cottbus/Chóšebuz
Fachbereich
Stadtentwicklung



Maßstab 1 : 2.500 (A3)

GRAS* Gruppe Architektur und Stadtplanung April 2025

