


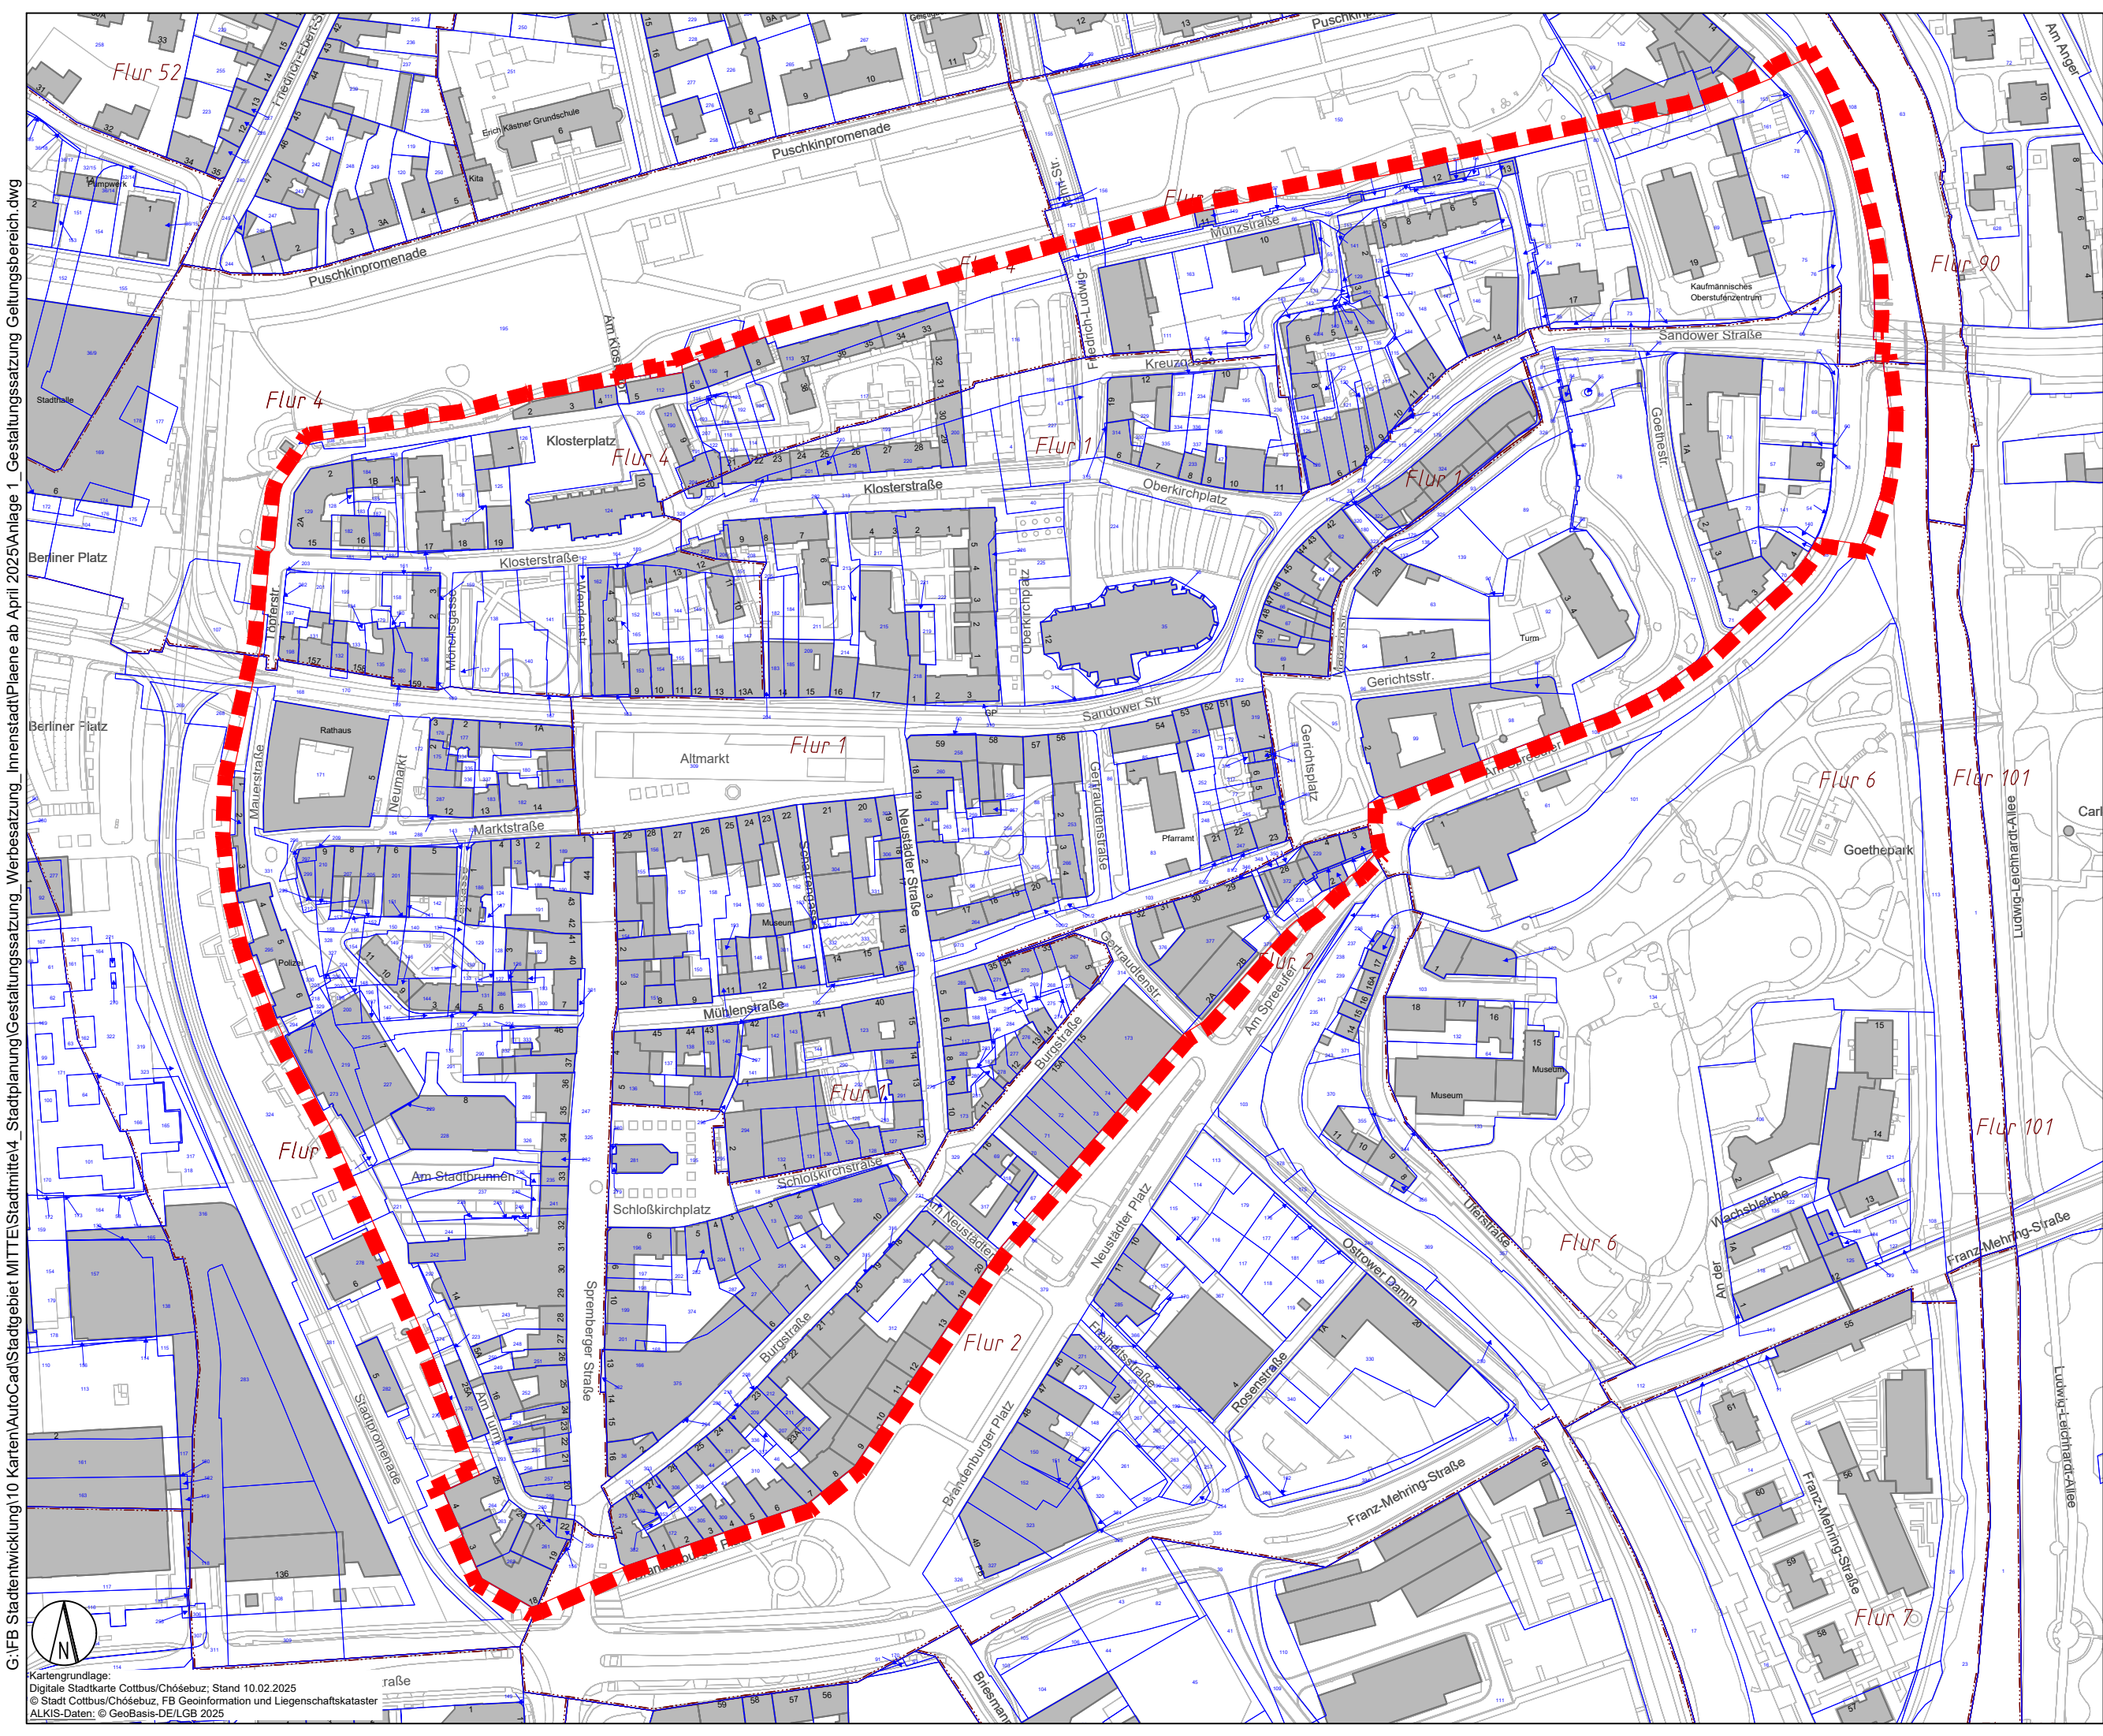

G:\FB Stadtentwicklung\10 Karten\AutoCad\Stadtgebiet MITTE\Stadtmitte4_Stadtplanung\Gestaltungssatzung_Werbesatzung_Innenstadt\Pläne ab April 2025\Anlage 1_Gestaltungssatzung Geltungsbereich.dwg



Kartengrundlage:
Digitale Stadtkarte Cottbus/Chóšebuz; Stand 10.02.2025
© Stadt Cottbus/Chóšebuz, FB Geoinformation und Liegenschaftskataster
ALKIS-Daten; © GeoBasis-DE/LGB 2025

LEGENDE

- Geltungsbereich
- Gebäude
- Flurgrenze
- Flurstück mit Flurstücksnummer

**STADT
COTTBUS/CHÓŠEBUZ**

Anlage 1
**zur Gestaltungssatzung
„Altstadt Cottbus/Chóšebuz“**

Aktualisierter räumlicher
Geltungsbereich laut § 1
der Gestaltungssatzung für die
Altstadt der Stadt Cottbus/Chóšebuz

- Entwurfsstand 17.03.2025 -

Stadt Cottbus/Chóšebuz
Fachbereich
Stadtentwicklung



Maßstab 1 : 2.500 (A3)
GRAS* Gruppe Architektur und Stadtplanung April 2025