


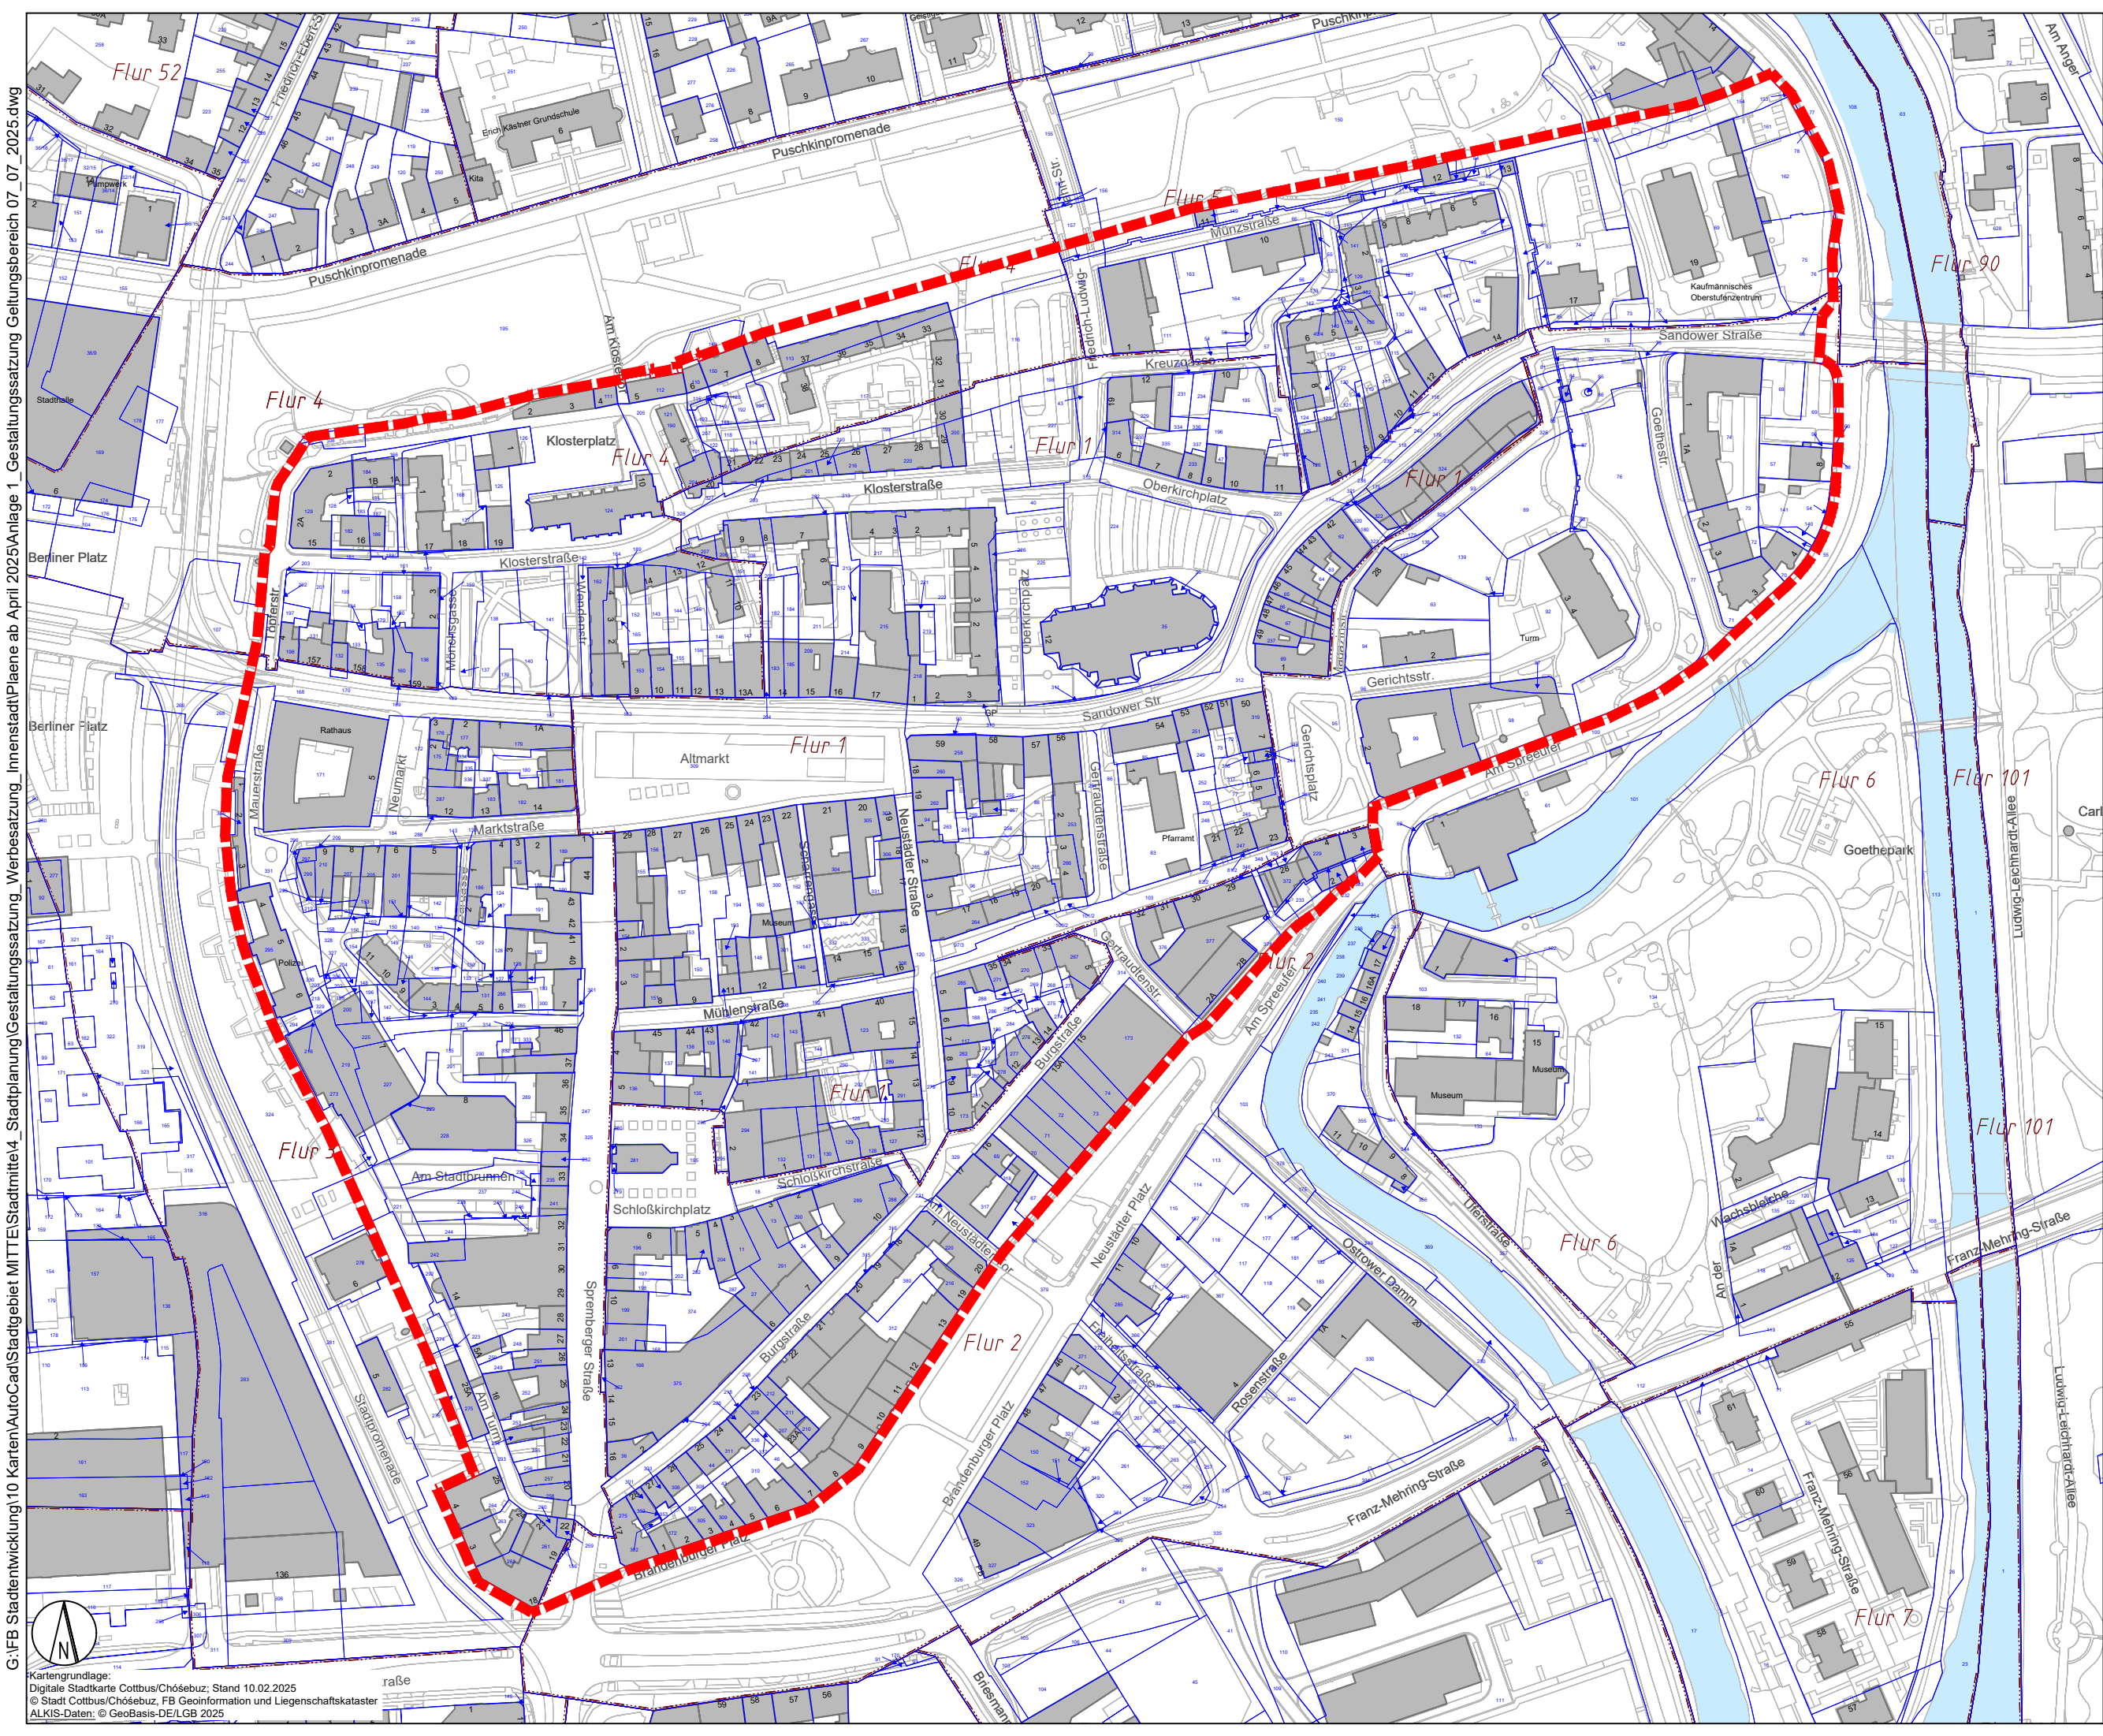

LEGENDE

- Geltungsbereich
- Gebäude
- Flurgrenze
- Flurstück mit Flurstücksnummer

**STADT
COTTBUS/CHÓŠEBUZ**

Anlage 1
**zur Gestaltungssatzung
„Altstadt Cottbus/Chóšebuz“**

Aktualisierter räumlicher
Geltungsbereich laut § 1
der Gestaltungssatzung für die
Altstadt der Stadt Cottbus/Chóšebuz

- Entwurfsstand 10.09.2025 -

Stadt Cottbus/Chóšebuz
Fachbereich
Stadtentwicklung



Maßstab 1 : 2.500 (A3)

GRAS* Gruppe Architektur und Stadtplanung April 2025