


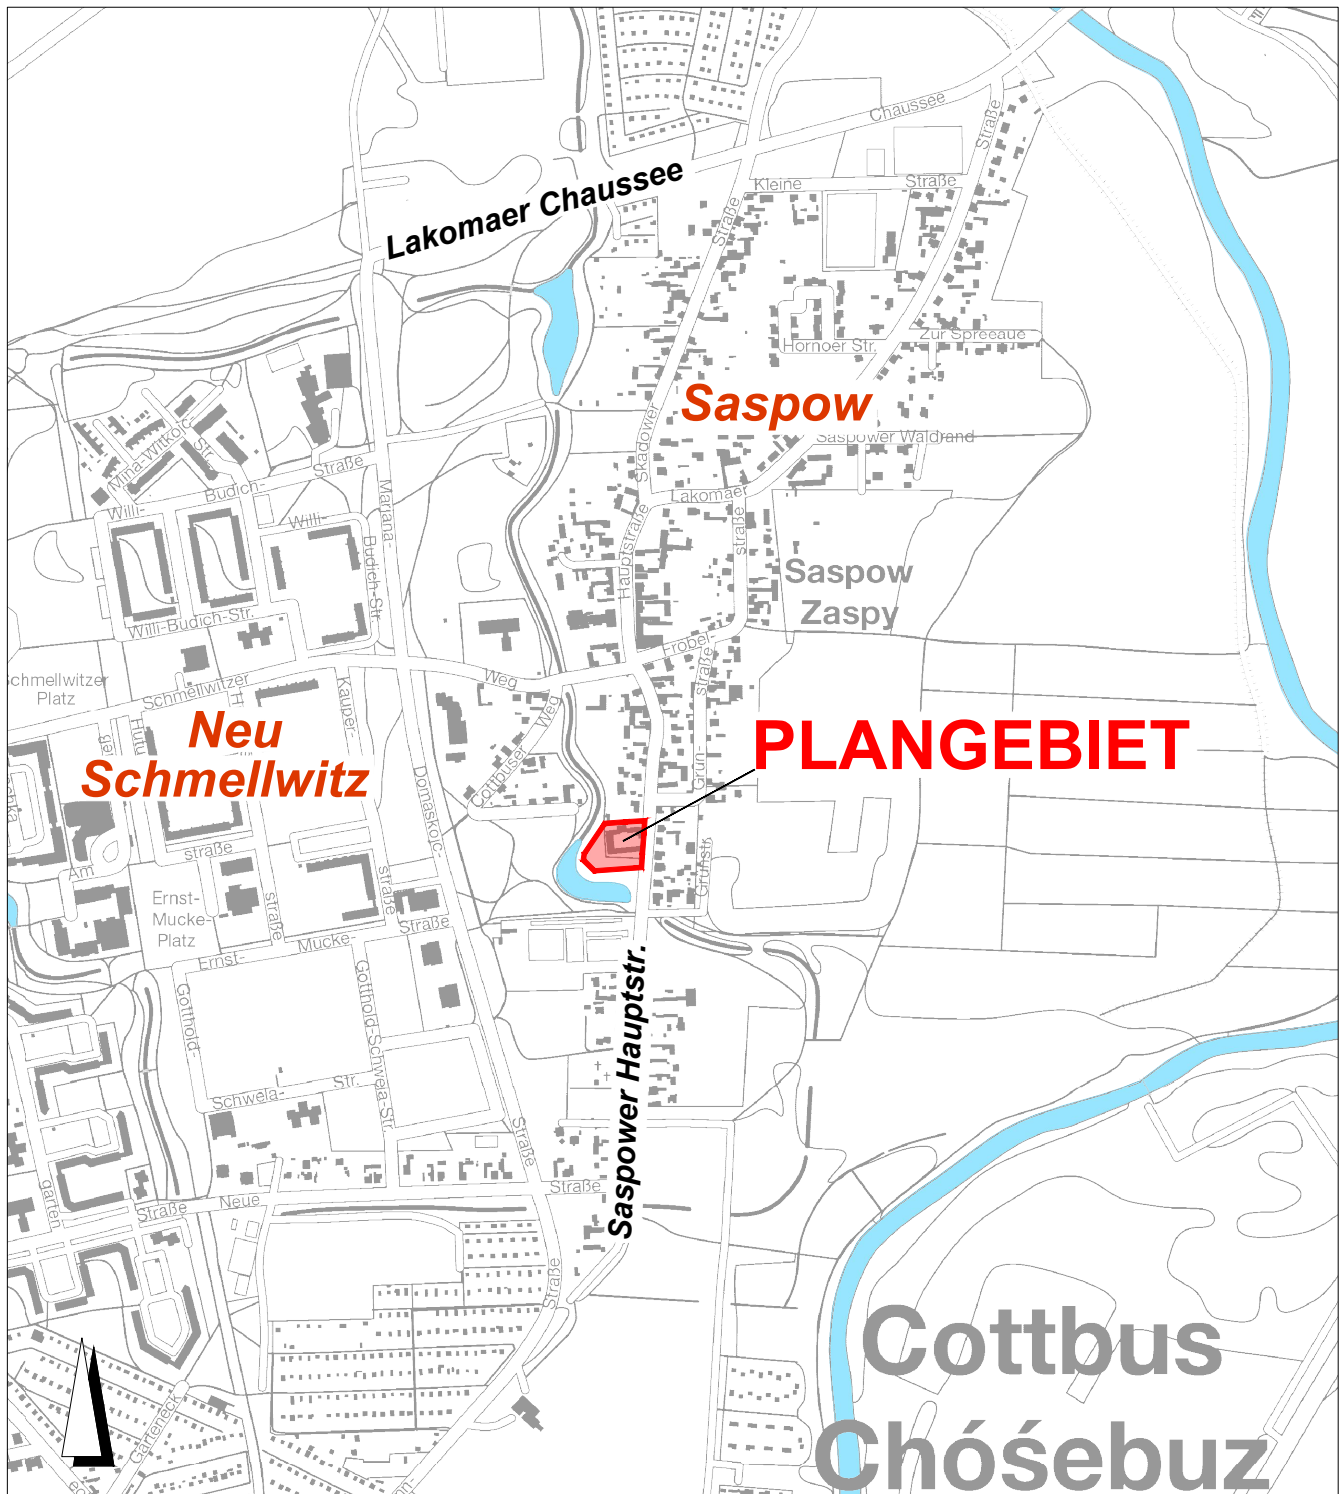

Kartengrundlage: Stadtplan Cottbus
 Herausgeber: Stadtverwaltung Cottbus
 FB Geoinformation und Liegenschaftskataster
www.geoportal.cottbus.de
 Vervielfältigung nur mit Genehmigung des Herausgebers!

LEGENDE:

Geltungsbereich B-Plan
 "Am Saspower Fließ"

B-Plan "Am Saspower Fließ"

Planungsstand:
Aufstellungsbeschluss

Stadt Cottbus/Chósebusz
 vertreten durch GB Stadtentwicklung und Bauen
 FB Stadtentwicklung

Datum: 06.11.2020
 Maßstab: 1:10 000