


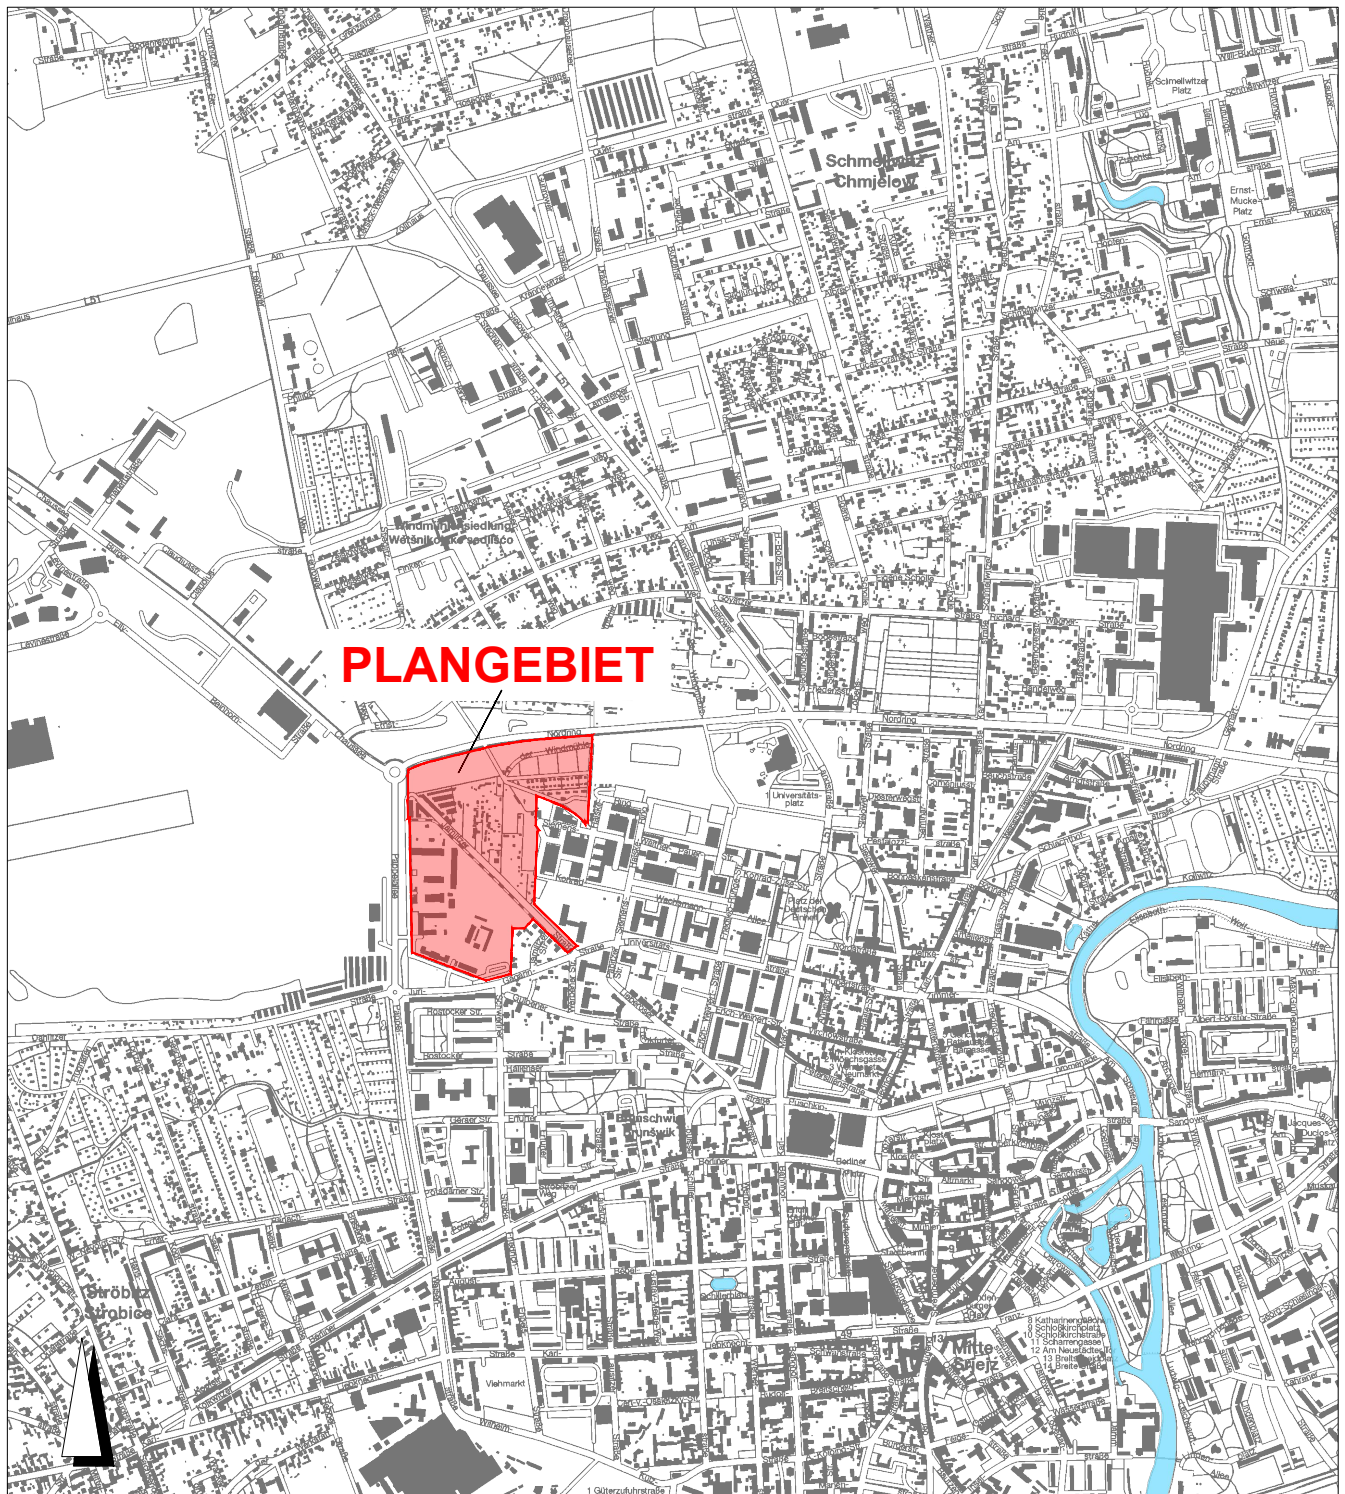

Kartengrundlage: Stadtplan Cottbus
Herausgeber: Stadtverwaltung Cottbus
FB Geoinformation und Liegenschaftskataster
www.geoportal.cottbus.de
Vervielfältigung nur mit Genehmigung des Herausgebers!

LEGENDE:


 Geltungsbereich B-Plan
"Sondergebiet Forschung und Entwicklung"
Teilbereich 2

B-Plan "Sondergebiet Forschung und Entwicklung" Teilbereich 2

Planungsstand:
Aufstellungsbeschluss

Stadt Cottbus/Chósebusz
vertreten durch GB Stadtentwicklung und Bauen
FB Stadtentwicklung

Datum: Juli 2020
Maßstab: 1:20 000

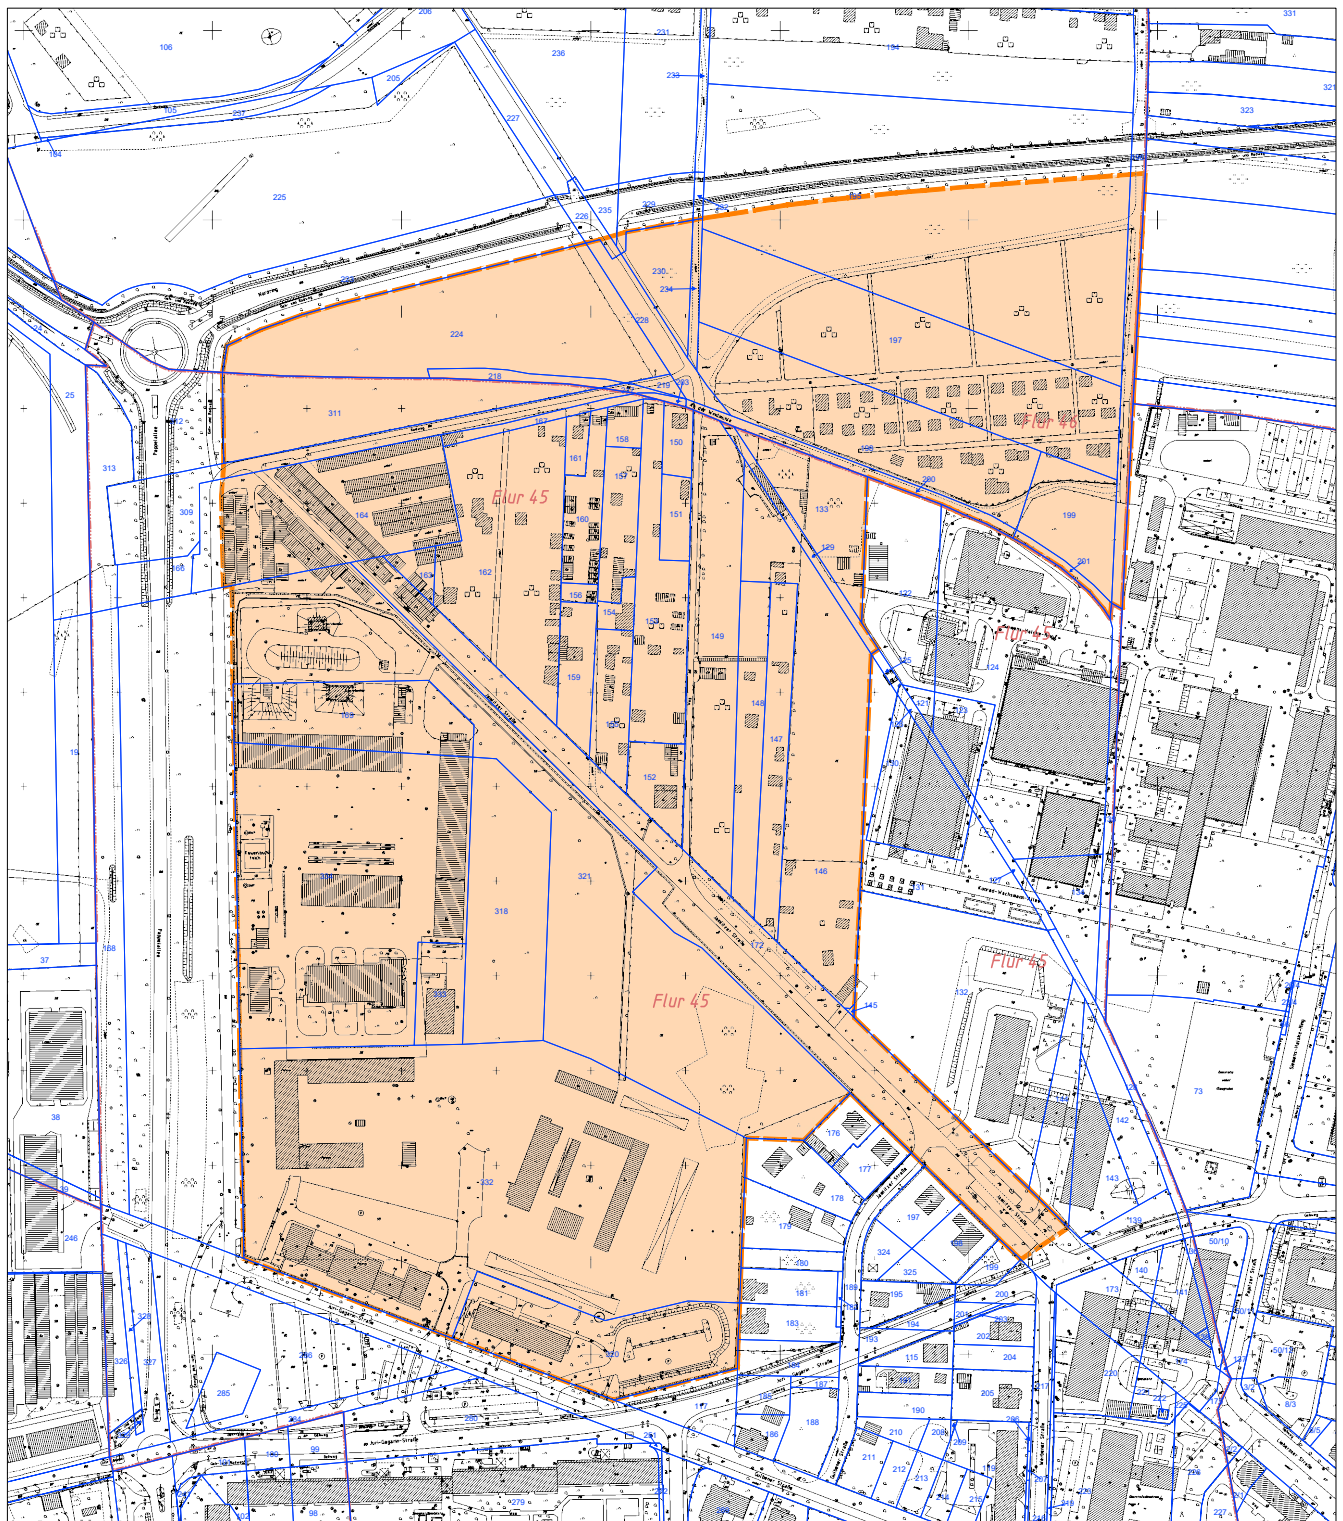

Datenbestand der Digitalen Stadtkarte:
© Stadtverwaltung Cottbus, FB Geoinformation und Liegenschaftskataster
ALKIS-Daten: © GeoBasis-DE/LGB 2020

LEGENDE:

 Geltungsbereich B-Plan
"Sondergebiet Forschung und Entwicklung"
Teilbereich 2




B-Plan "Sondergebiet Forschung und Entwicklung" Teilbereich 2

Planungsstand:
Aufstellungsbeschluss

Stadt Cottbus/Chósebusz
vertreten durch GB Stadtentwicklung und Bauen
FB Stadtentwicklung

Datum: Juli 2020
Maßstab: 1:4 000

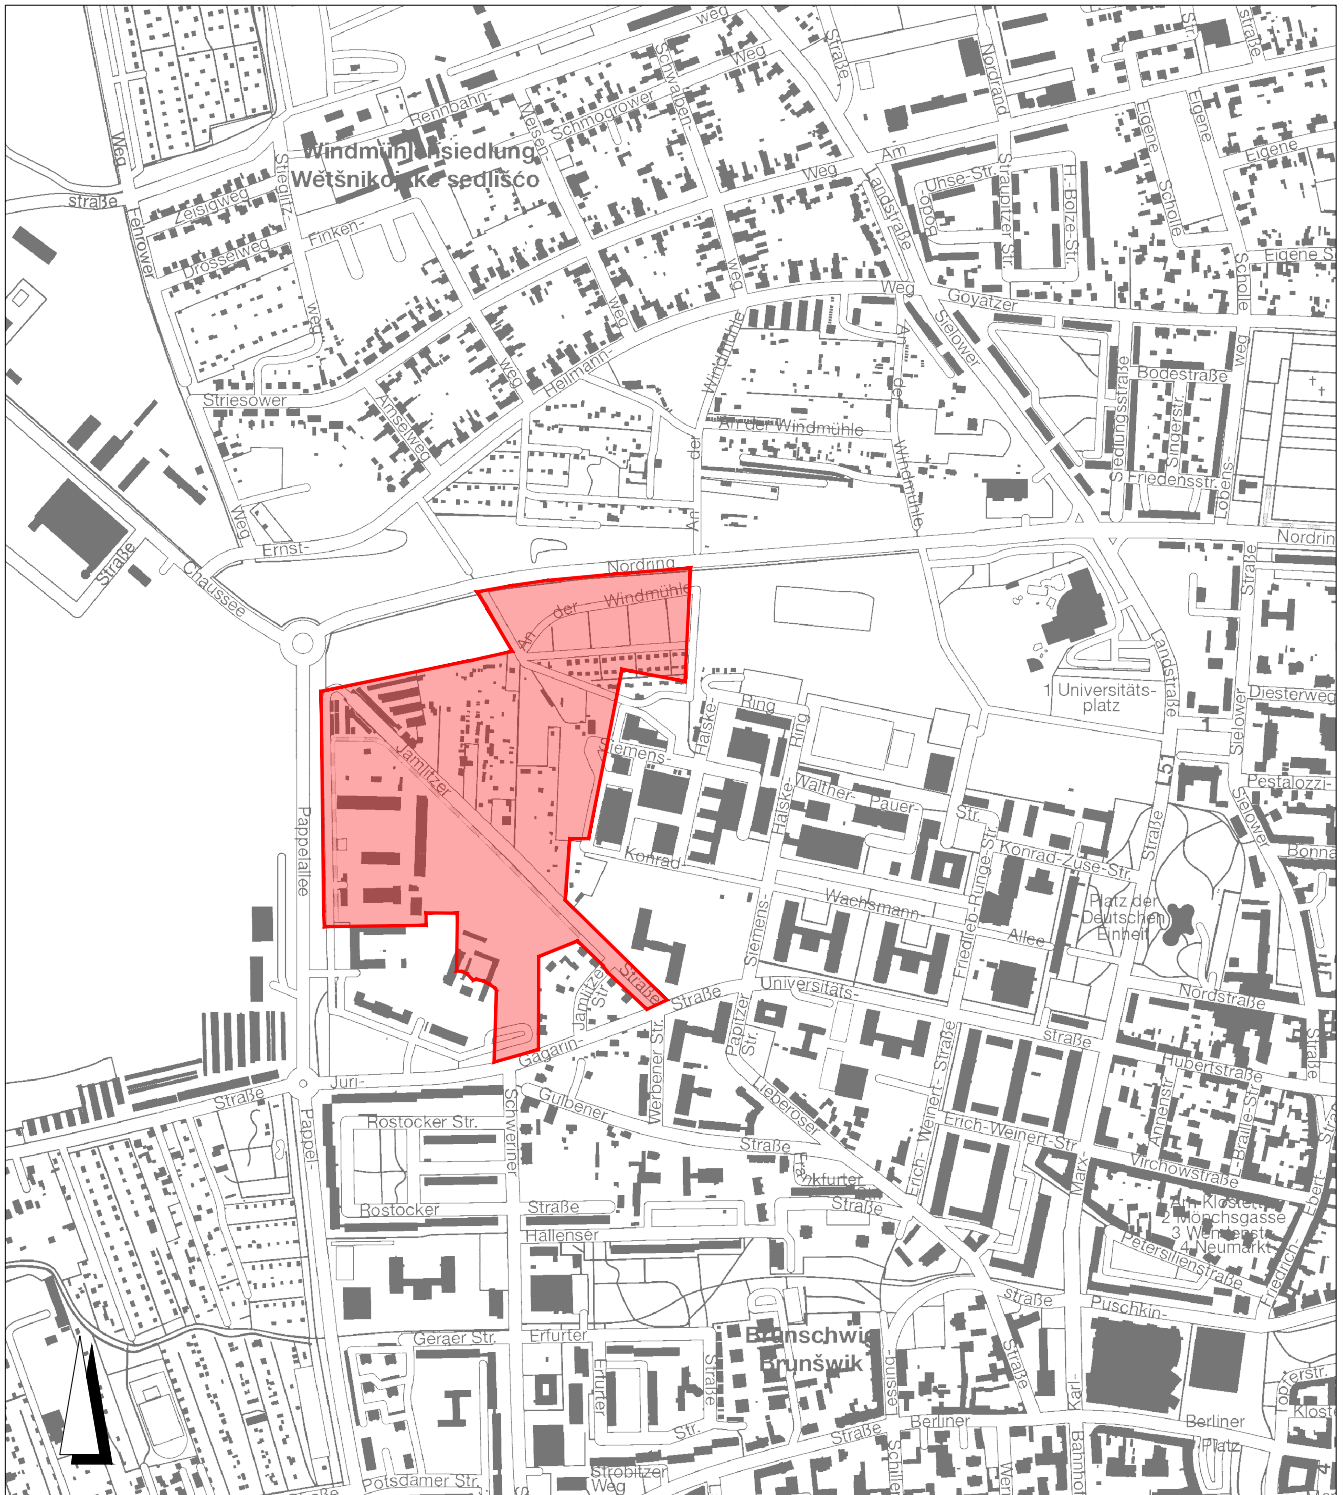

Kartengrundlage: Stadtplan Cottbus
Herausgeber: Stadtverwaltung Cottbus
FB Geoinformation und Liegenschaftskataster
www.geoportal.cottbus.de
Vervielfältigung nur mit Genehmigung des Herausgebers!

LEGENDE:


 räumlicher Geltungsbereich
Änderung Flächennutzungsplan

Änderung Flächennutzungsplan "Sondergebiet Forschung und Entwicklung" Teilbereich 2

Planungsstand:
Aufstellungsbeschluss

Stadt Cottbus/Chósebus
vertreten durch GB Stadtentwicklung und Bauen
FB Stadtentwicklung

Datum: Juli 2020
Maßstab: 1:10 000

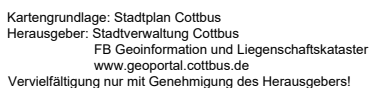

Planungsstand:
Aufstellungsbeschluss

Stadt Cottbus/Chósebus
vertreten durch GB Stadtentwicklung und Bauen
FB Stadtentwicklung

Datum: August 2020
Maßstab: 1:10 000

	SVV-Vorlage IV-040/20 Aufhebung B-Plan "Mittlerer Ring / BTU"
	SVV-Vorlage IV-041/20 Aufstellung B-Plan "Sondergebiet Forschung und Entwicklung" Teilbereich 1
	SVV-Vorlage IV-042/20 Aufstellung B-Plan "Sondergebiet Forschung und Entwicklung" Teilbereich 2
	Geltungsbereich B-Plan "BTU-Cottbus"