


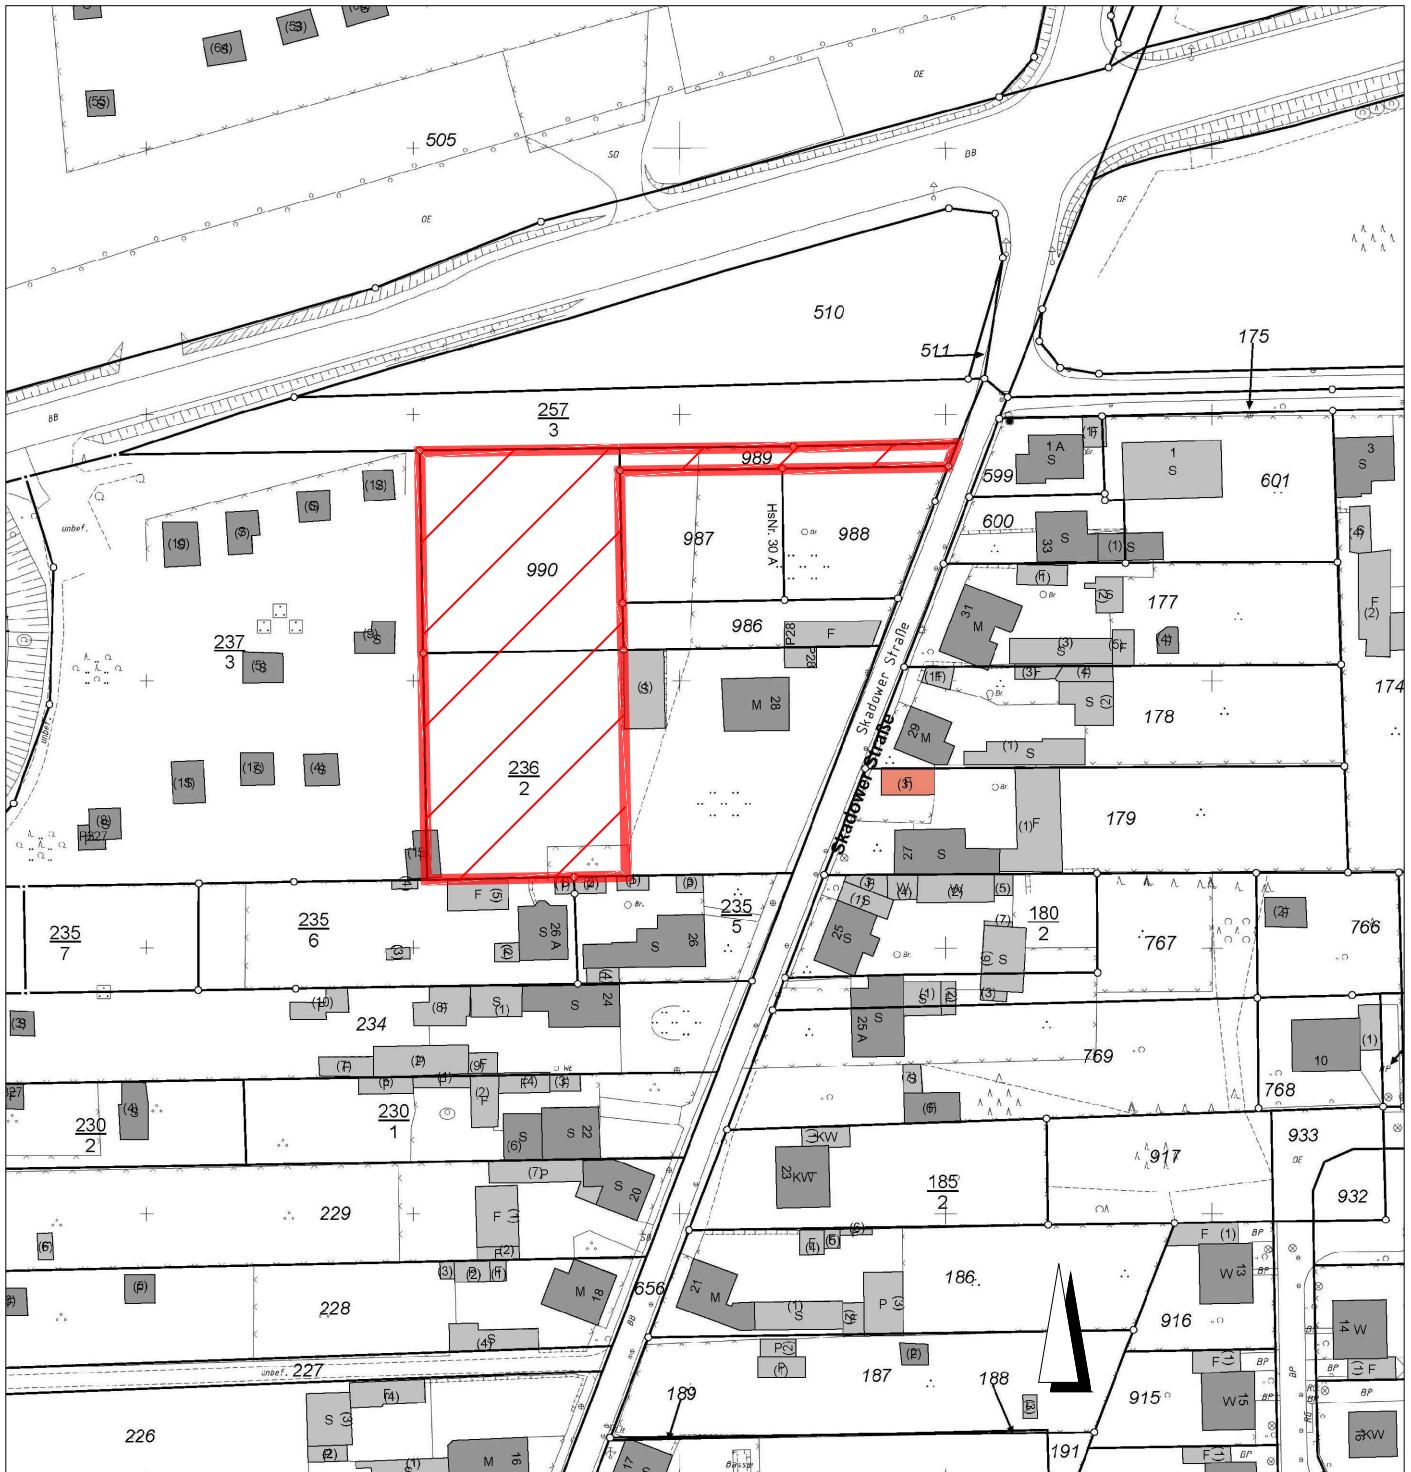

Datenbestand der Digitalen Stadtkarte
 und/oder des Amtlichen Liegenschaftskatasterinformationssystem (ALKIS)
 © Stadtverwaltung Cottbus, FB Geoinformation und Liegenschaftskataster

LEGENDE



Geltungsbereich B-Plan
 "Skadower Str."

B-Plan Nr. N/33/108 "Skadower Str." - Geltungsbereich

Planungsstand:
Aufstellungsbeschluss

Stadt Cottbus
 vertreten durch GB Stadtentwicklung und Bauen
 FB Stadtentwicklung

Datum: Dez. 2016

Maßstab: ohne