


Gestaltungsplan - Wohngebiet "Garteneck" Cottbus



- LEGENDE
- geplante Gebäude
  - Verkehrsfläche
  - befestigte Flächen
  - Gehweg
  - Grün- und Pflanzflächen
  - Waldfläche
  - Lärmschutzwall
  - Strauch bzw. Baum
  - 793 m<sup>2</sup>
  - Grundstücksgrenze
  - Grenze Geltungsbereich
  - Bestand Bäume
  - vorhandene Bebauung

Beispiel Ansicht M 1:200

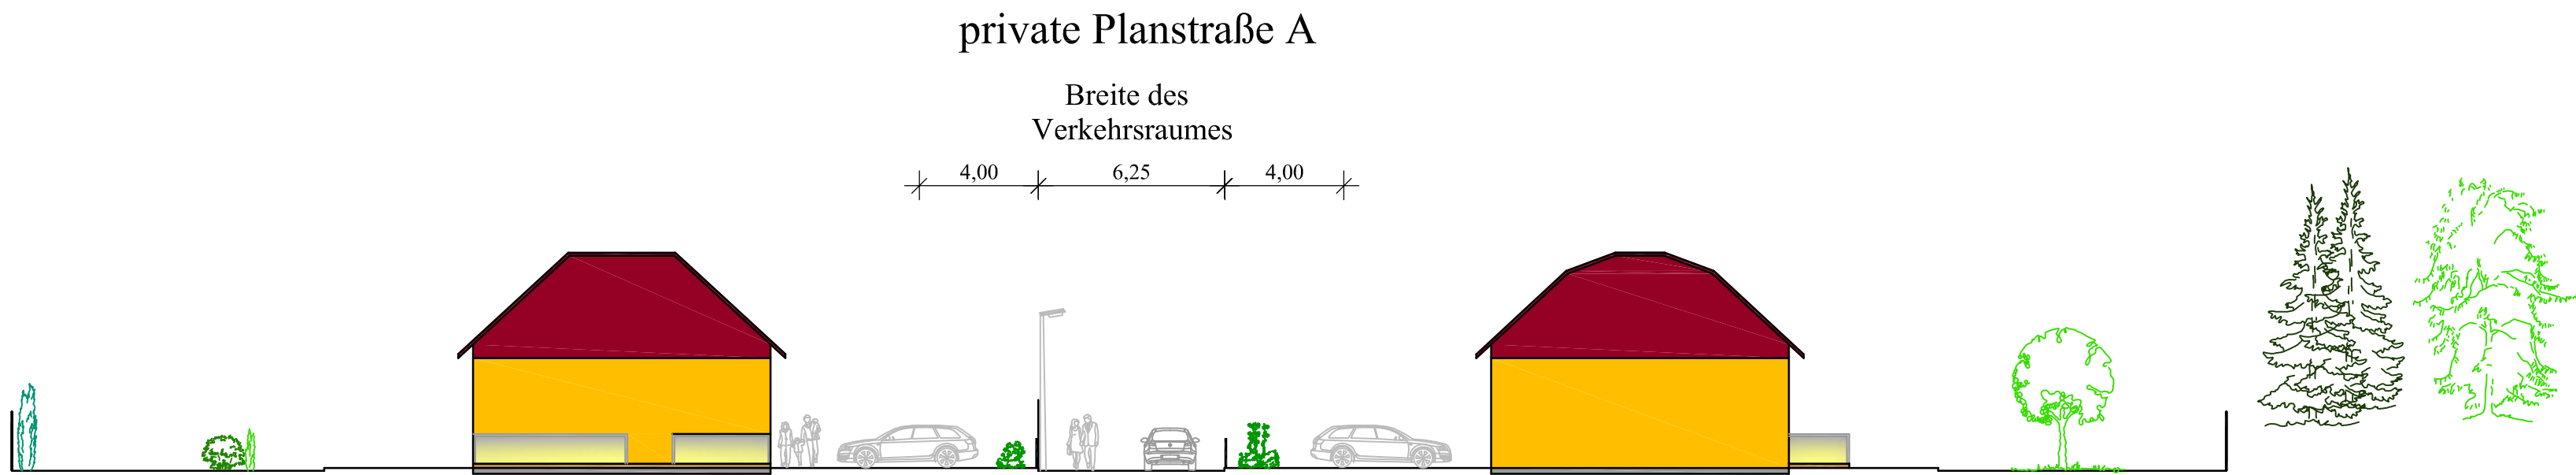

Planbezeichnung:  
Gestaltungsplan  
"Wohngebiet Garteneck" Cottbus M 1:500 17.10.2014

Bauherr:  
OVS Bauträgergesellschaft  
GmbH

Planverfasser:  
DELTA - PLAN  
Finsterwalde Ingenieurgesellschaft mbH  
Bauplanung - Ing. Vermessung - Baubetreuung - Gutachten

Dorfstraße 16, 03058 Groß-Glagow  
e-mail: info@stoeberhaus-cottbus.de  
Tel.: 0355/5625-0 Fax: 0355/5625-18

Markt 17, 03238 Finsterwalde  
e-mail: mail@deltaplan-fiwa.de  
Tel.: 03531/7941-0 Fax: 03531/794122