




Kartengrundlage: Digitale Topographische Karte 1:10000
Stand der Aktualität: 2009
Nutzung mit Genehmigung der Landesvermessung und
Geobasisinformation Brandenburg, Nr. GB-KS I/10

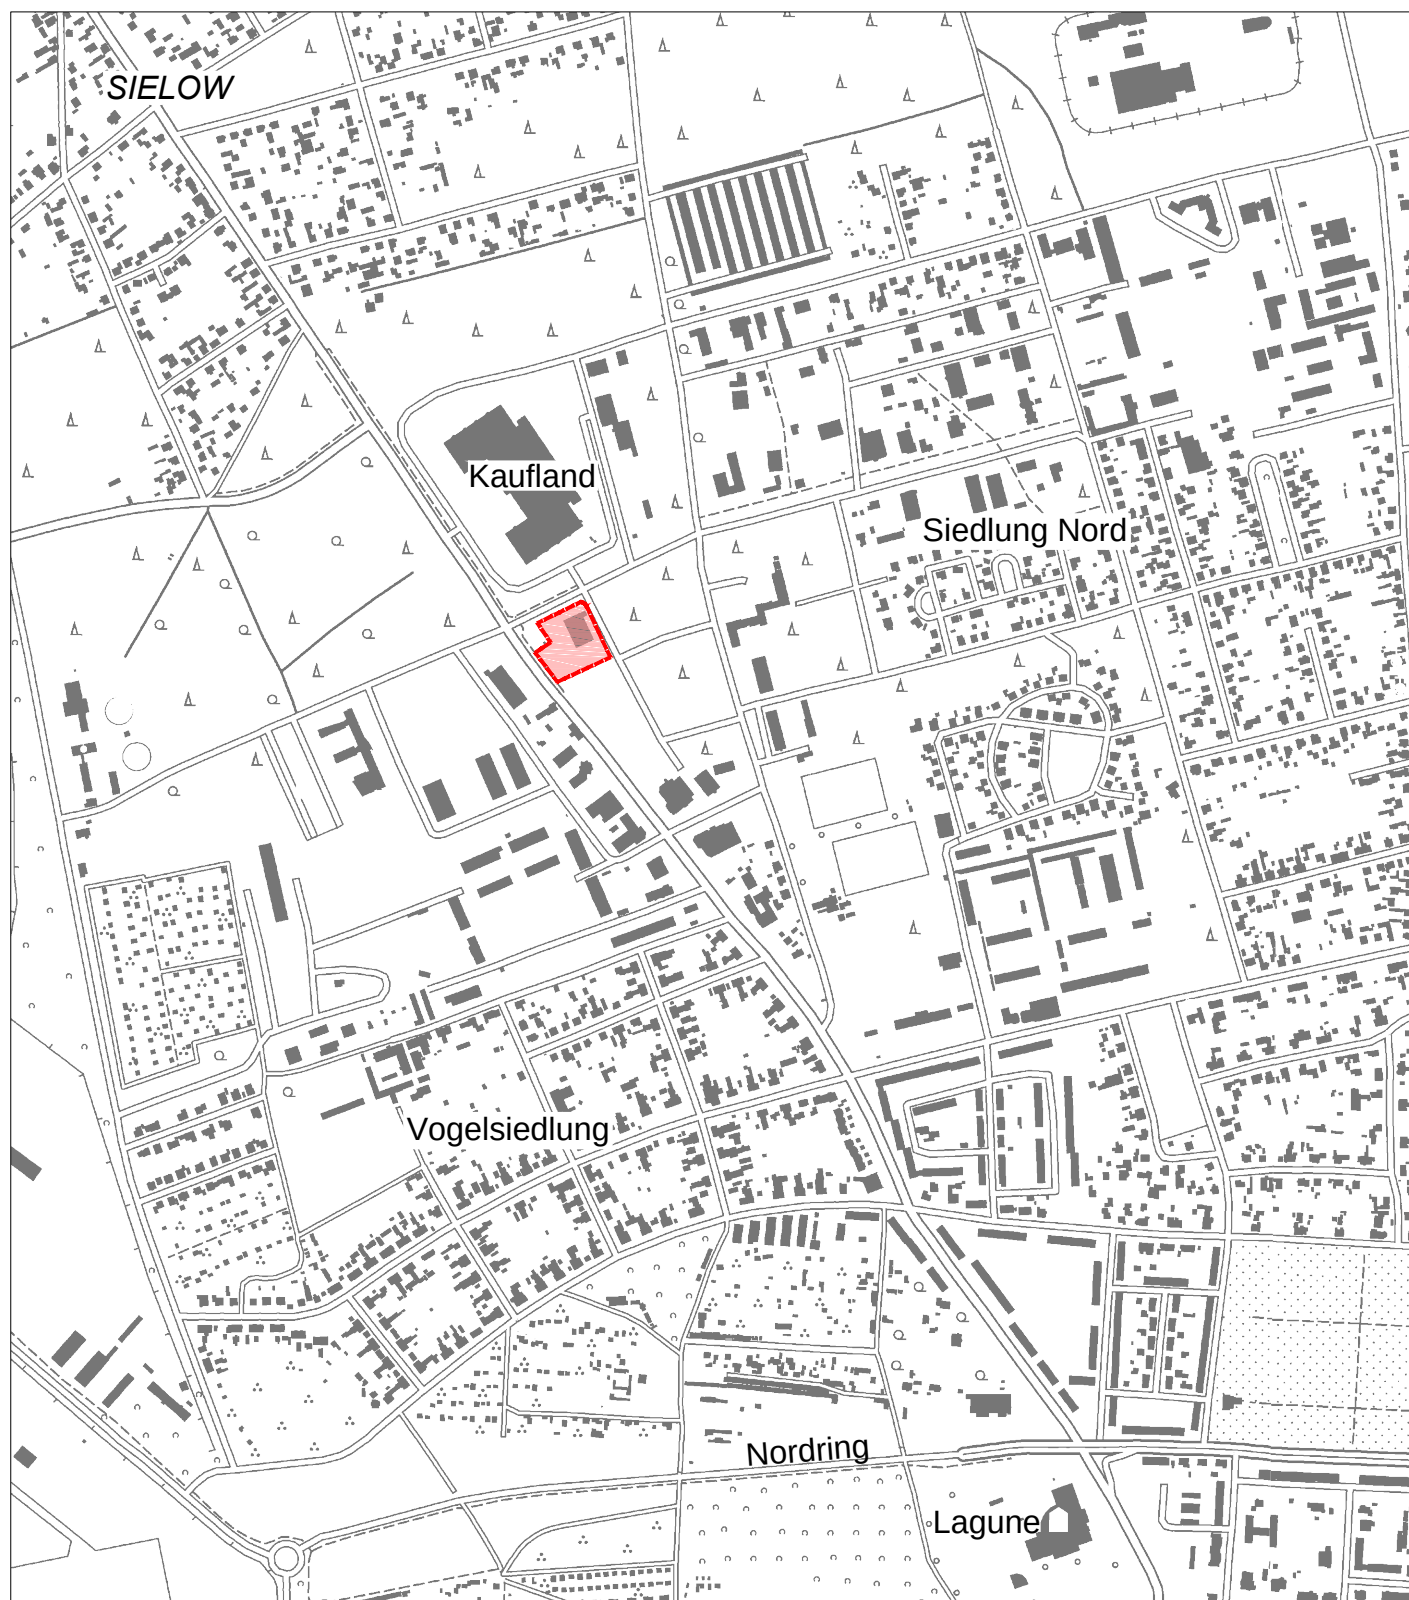

2. Änderung B-Plan - Nr. N/34/62 "Sielower Landstr. Ost II"

Übersichtsplan: **Lage im Stadtgebiet**

Stadt Cottbus
vertreten durch GB Stadtentwicklung und Bauen
FB Stadtentwicklung

Datum: Juli 2015
Maßstab: 1:10 000



Geltungsbereich 2. Änderung B-Plan