


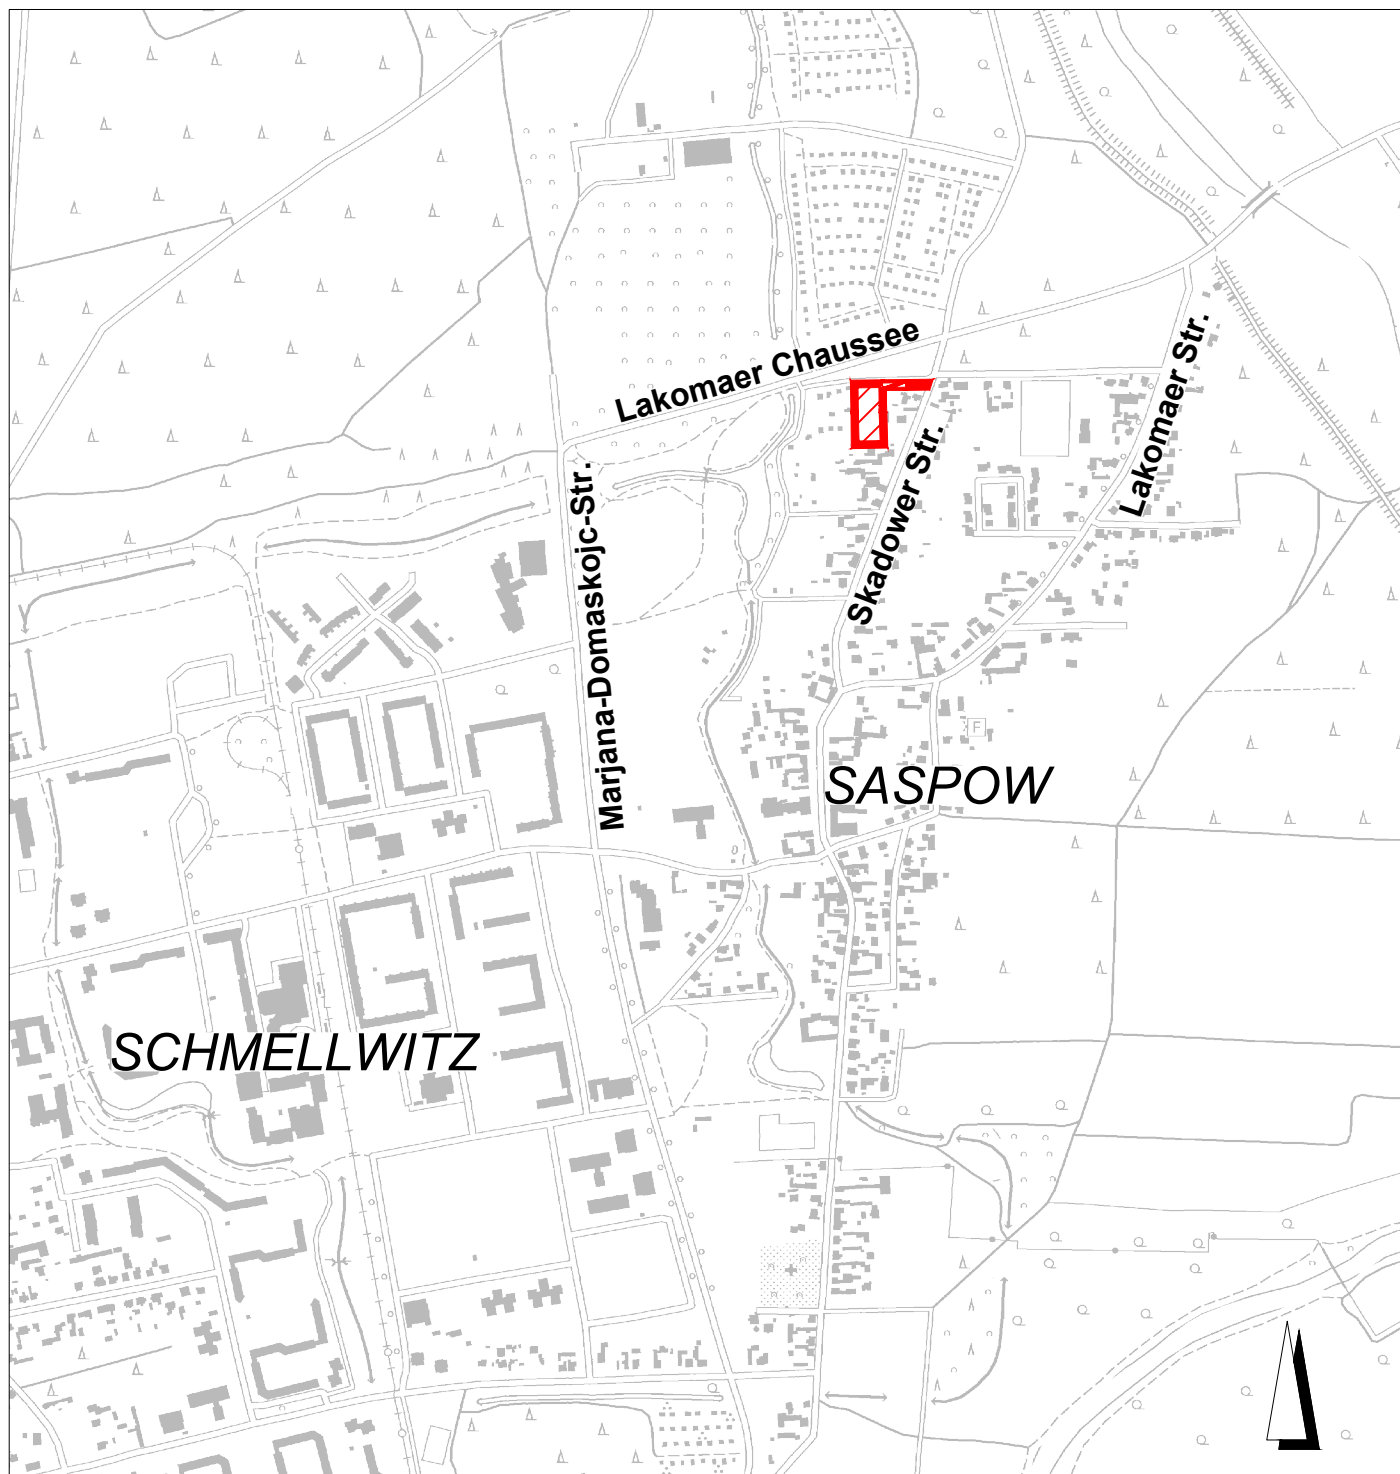

Kartengrundlage: Stadtplan Cottbus
Herausgeber: Stadtverwaltung Cottbus, FB Geoinformation und Liegenschaftskataster
www.geoportal.cottbus.de
Stand: August 2015
Vervielfältigung nur mit Genehmigung des Herausgebers.

B-Plan Nr. N/33/108
"Skadower Str." - Übersichtsplan

LEGENDE



Geltungsbereich B-Plan
"Skadower Str."

Planungsstand:
Aufstellungsbeschluss

Stadt Cottbus
vertreten durch GB Stadtentwicklung und Bauen
FB Stadtentwicklung

Datum: Dez. 2016
Maßstab: 1:10 000