


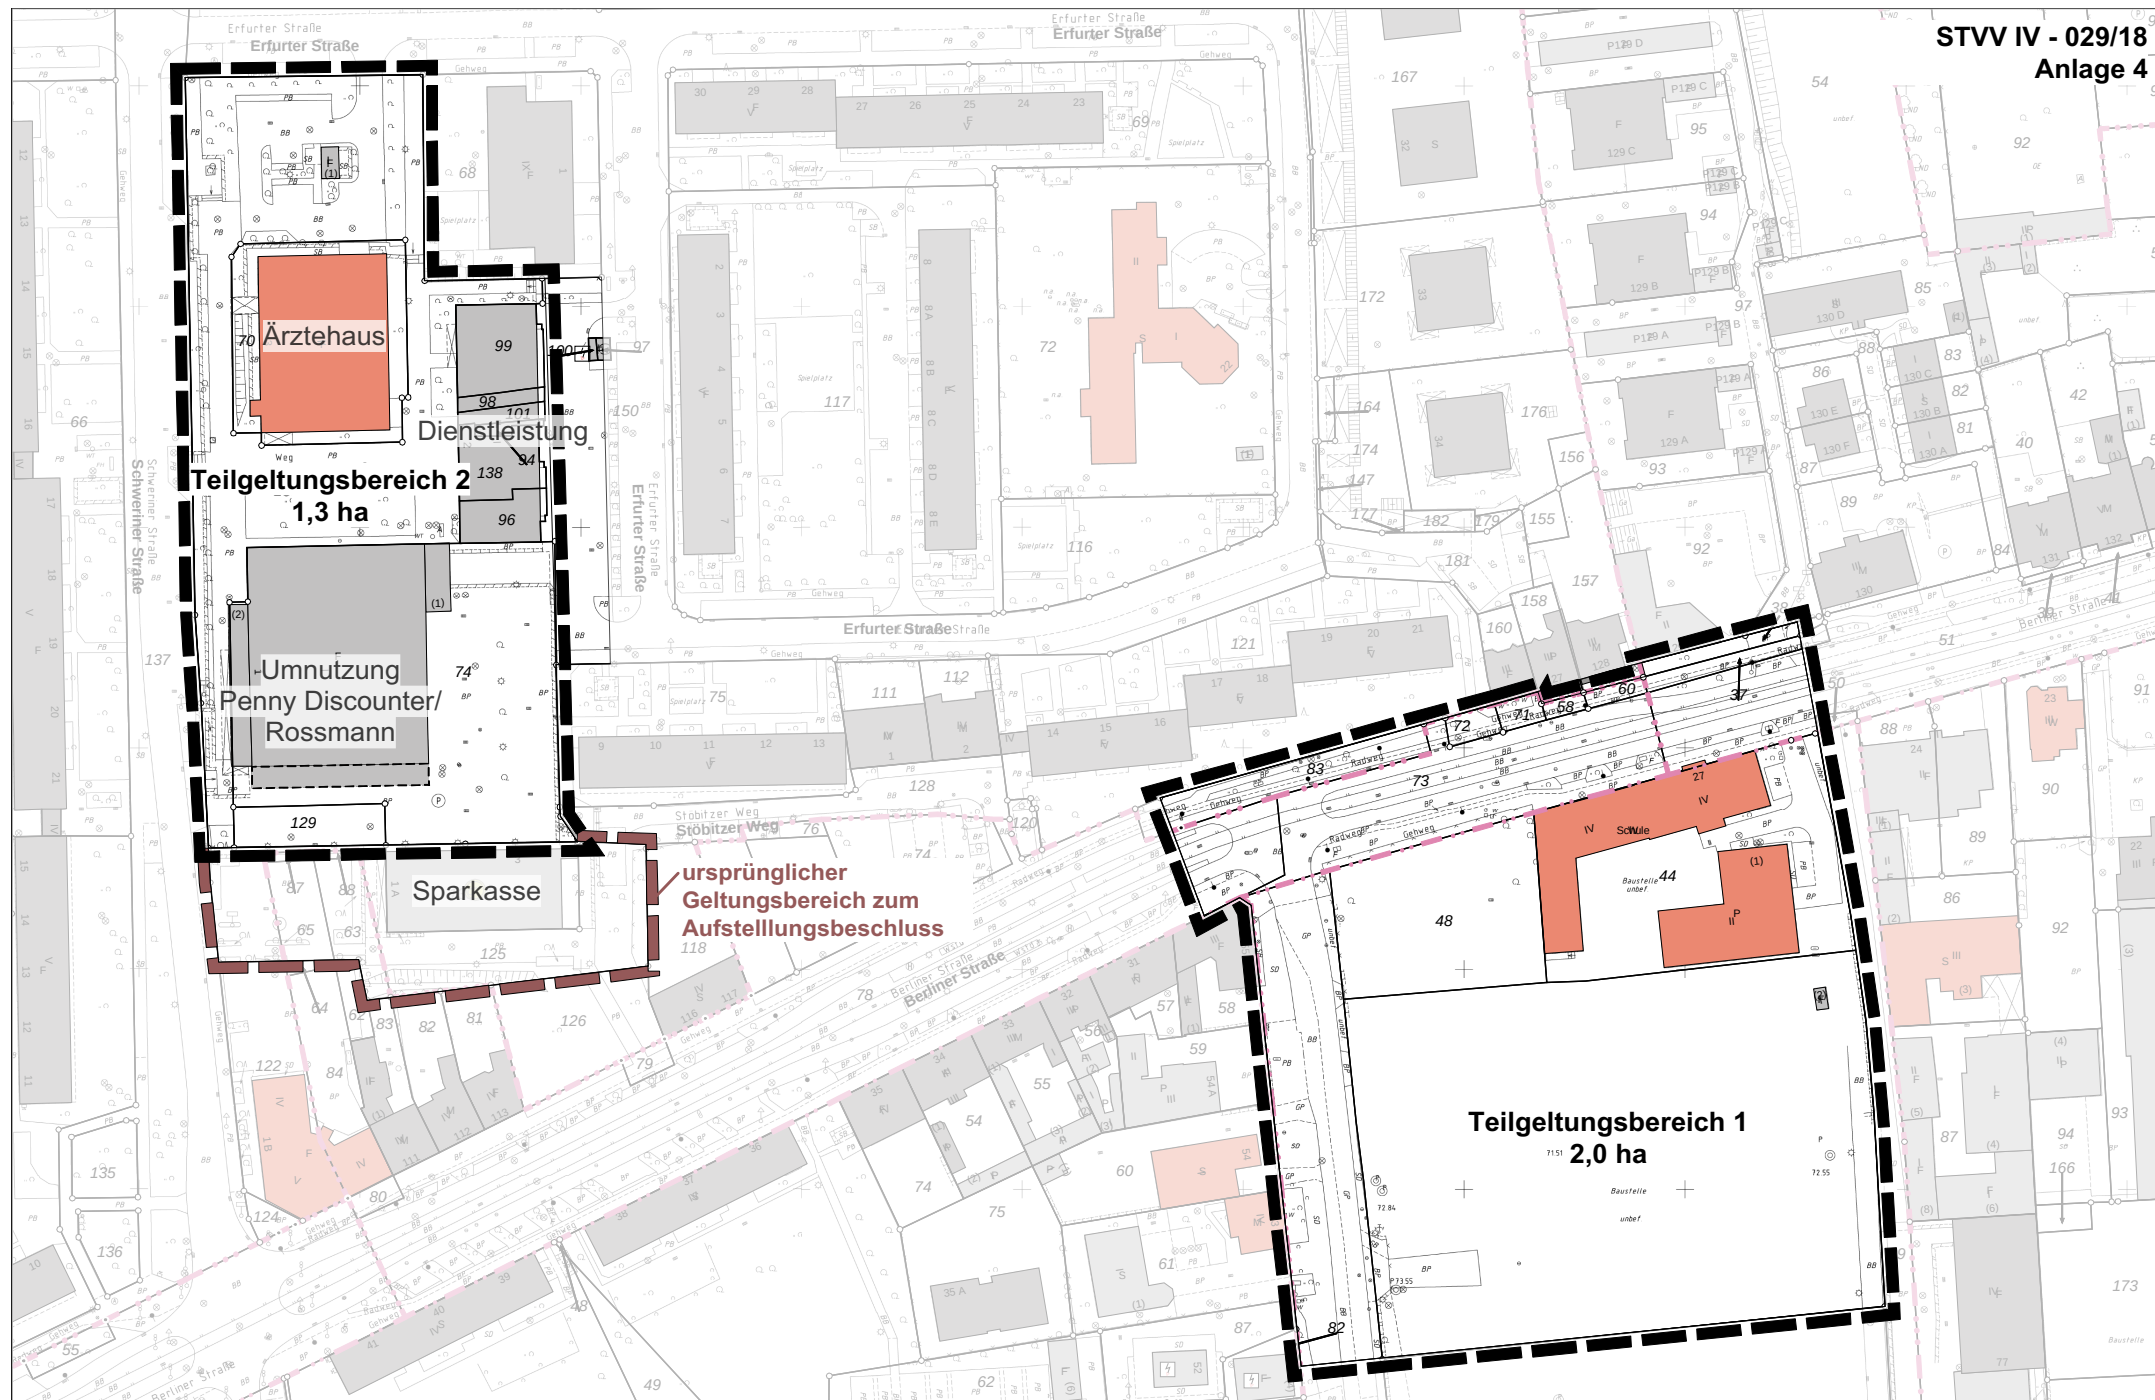

Datum: 10.04.2018
Maßstab: ohne
Bearb.-Nr.:
Bearbeiter:

Bebauungsplan Lausitzer Straße/Schweriner Straße
Geltungsbereich (Gesamtgröße 3,3 ha)

