


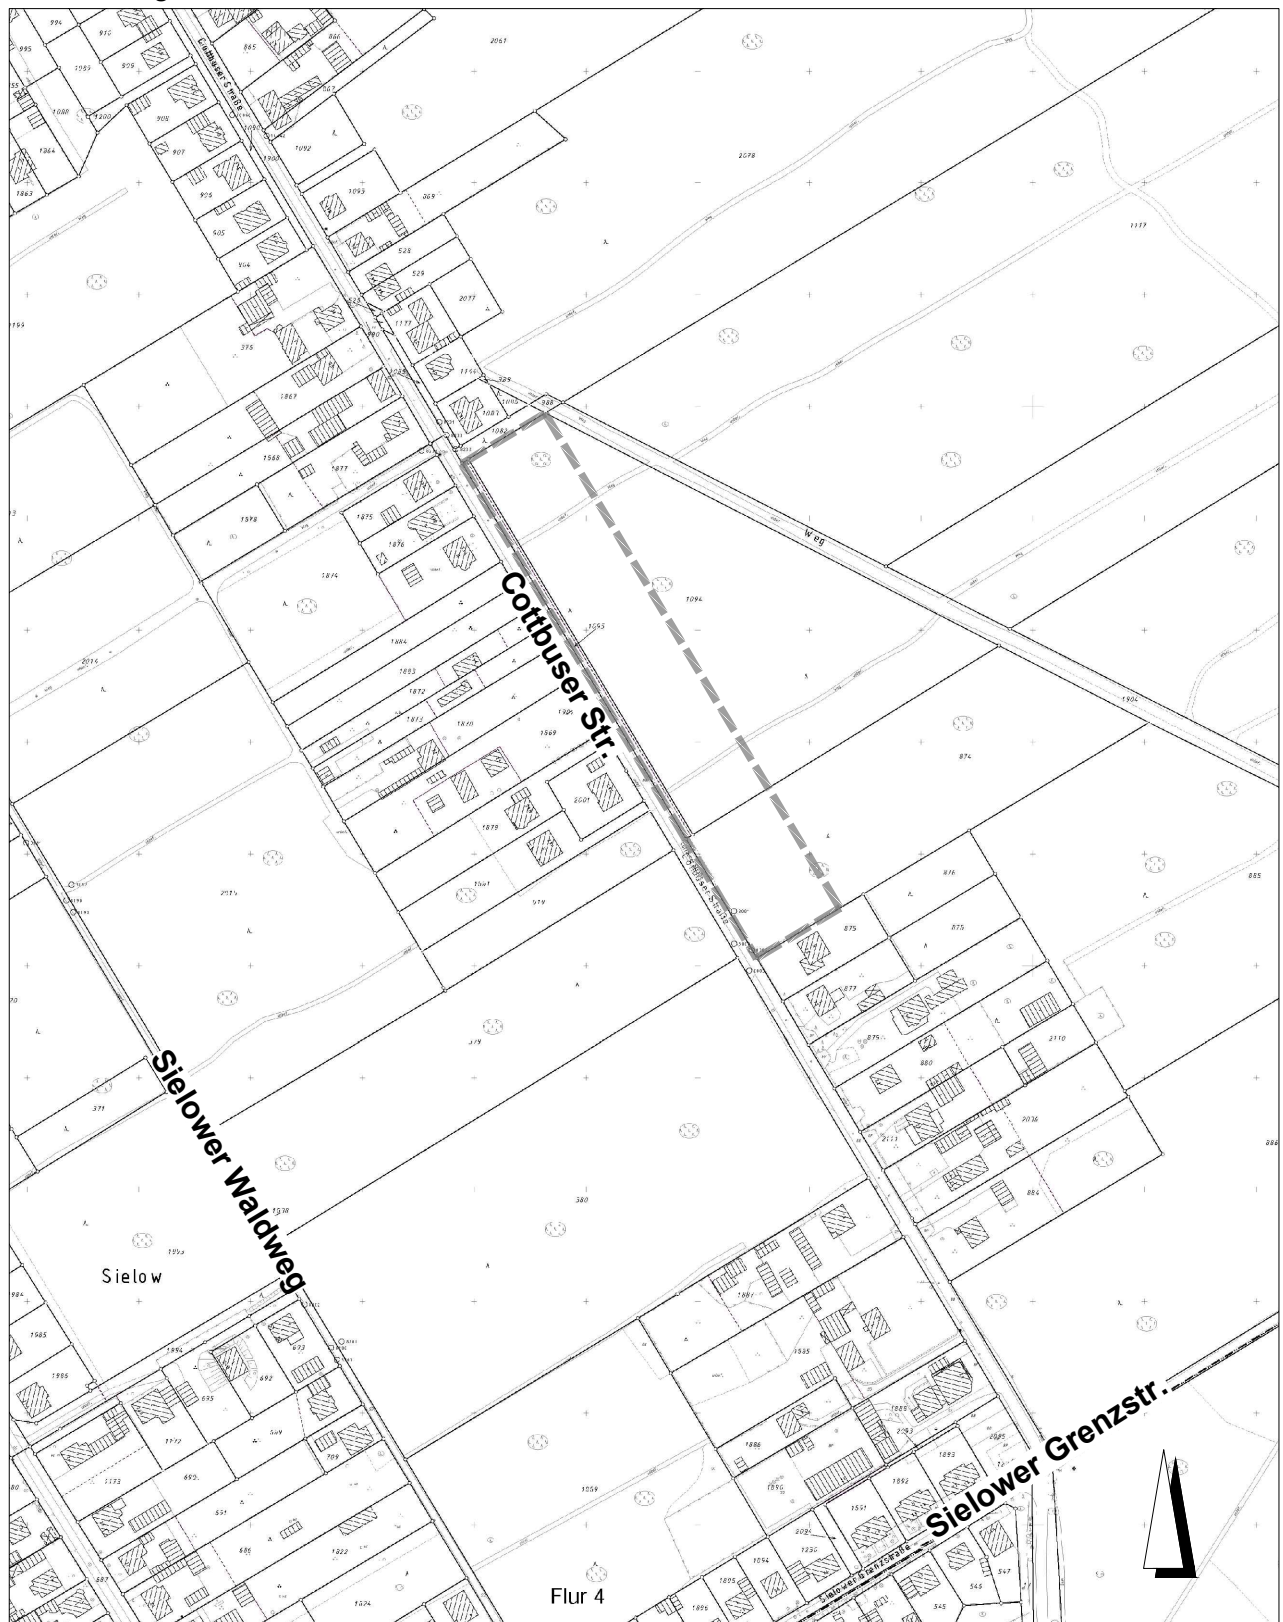

Bebauungsplan
"Wohngebiet Cottbuser Str."

Planungsstand:
Aufstellungsbeschluss

Stadt Cottbus
vertreten durch GB Stadtentwicklung und Bauen
FB Stadtentwicklung

Datum: November 2013
Maßstab: ohne