


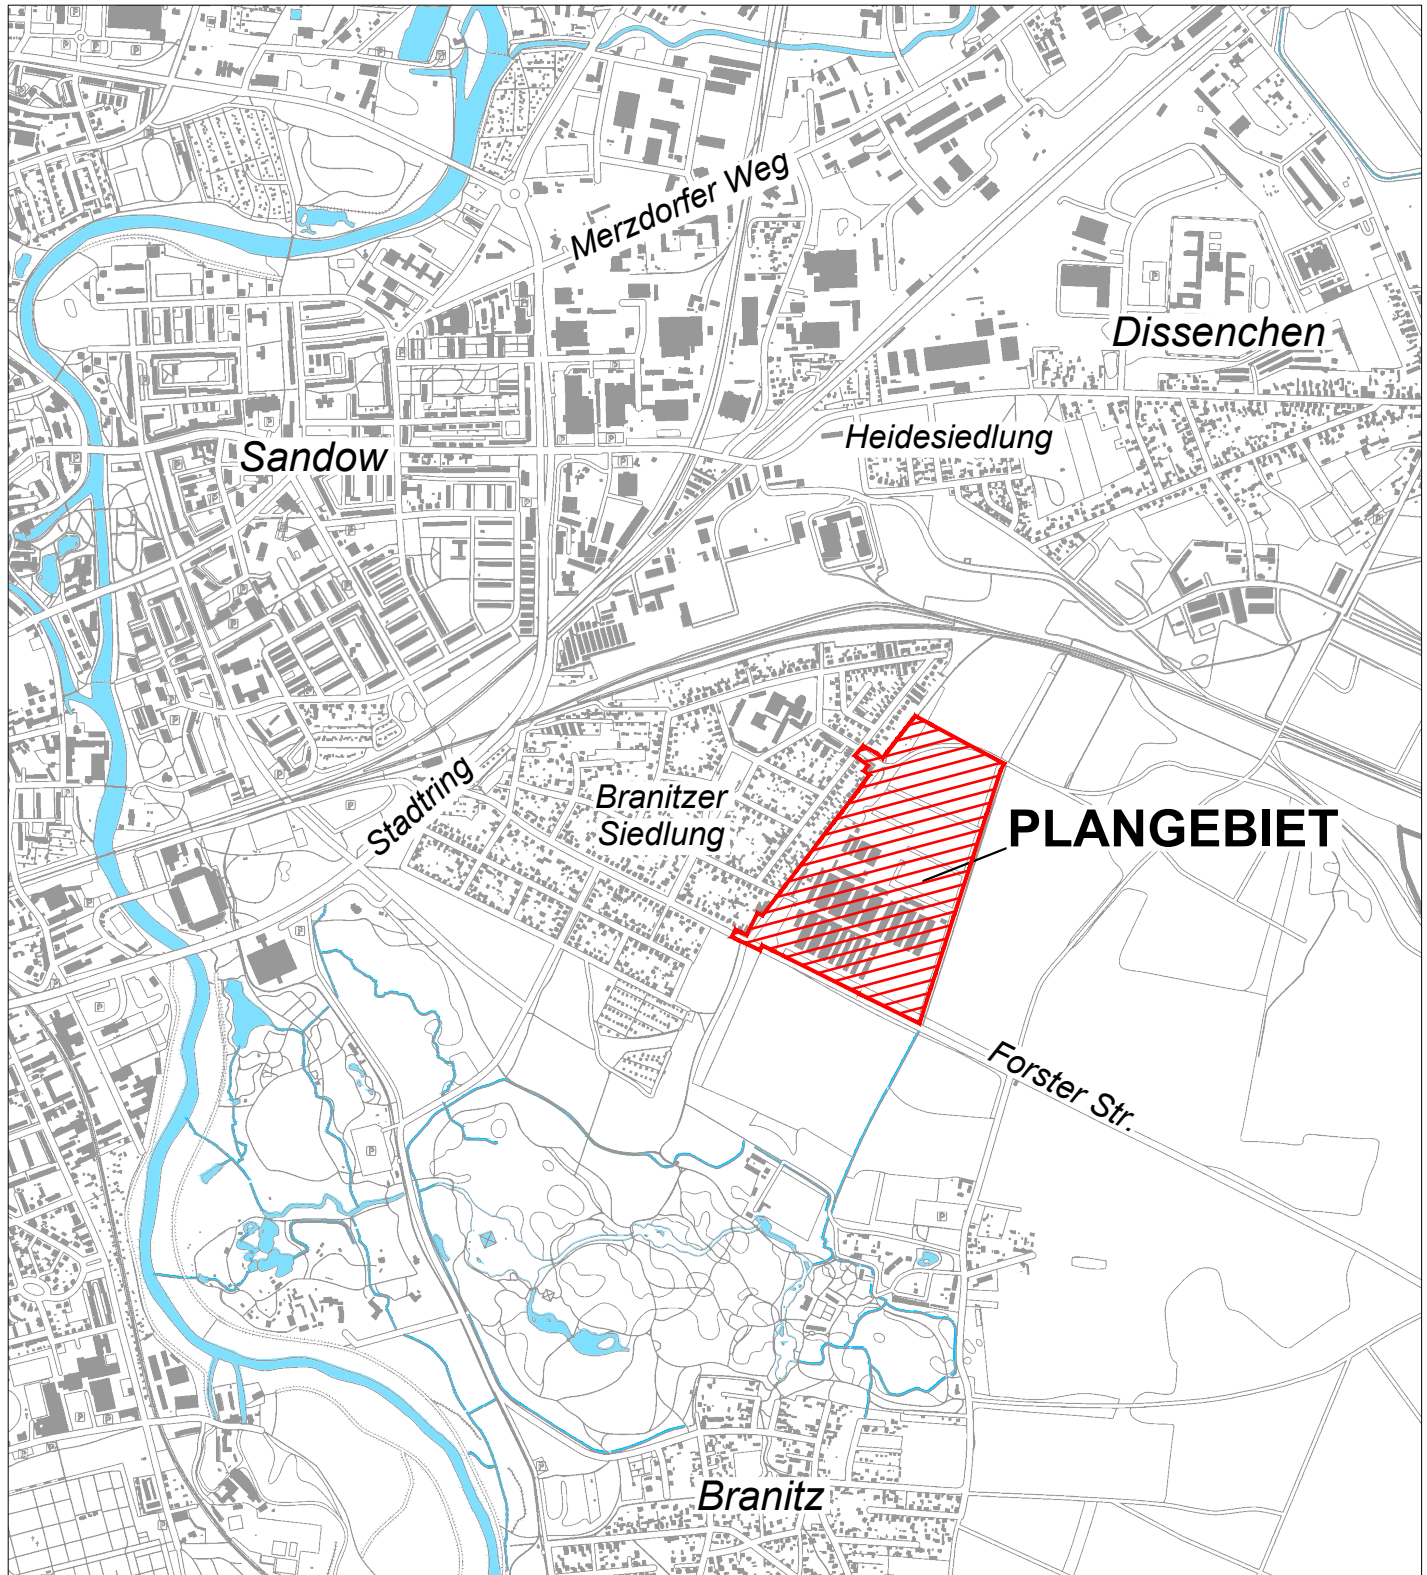

Kartengrundlage: Stadtplan Cottbus
Herausgeber: Stadtverwaltung Cottbus, FB Geoinformation und Liegenschaftskataster
Stand: August 2016
Vervielfältigung nur mit Genehmigung des Herausgebers.

Bebauungsplan
"Branitzer Park - nördlicher Außenpark" - Übersichtsplan

Planungsstand:
Aufstellungsbeschluss

Stadt Cottbus
vertreten durch GB Stadtentwicklung und Bauen
FB Stadtentwicklung

Datum: August 2017
Maßstab: 1 : 20 000