


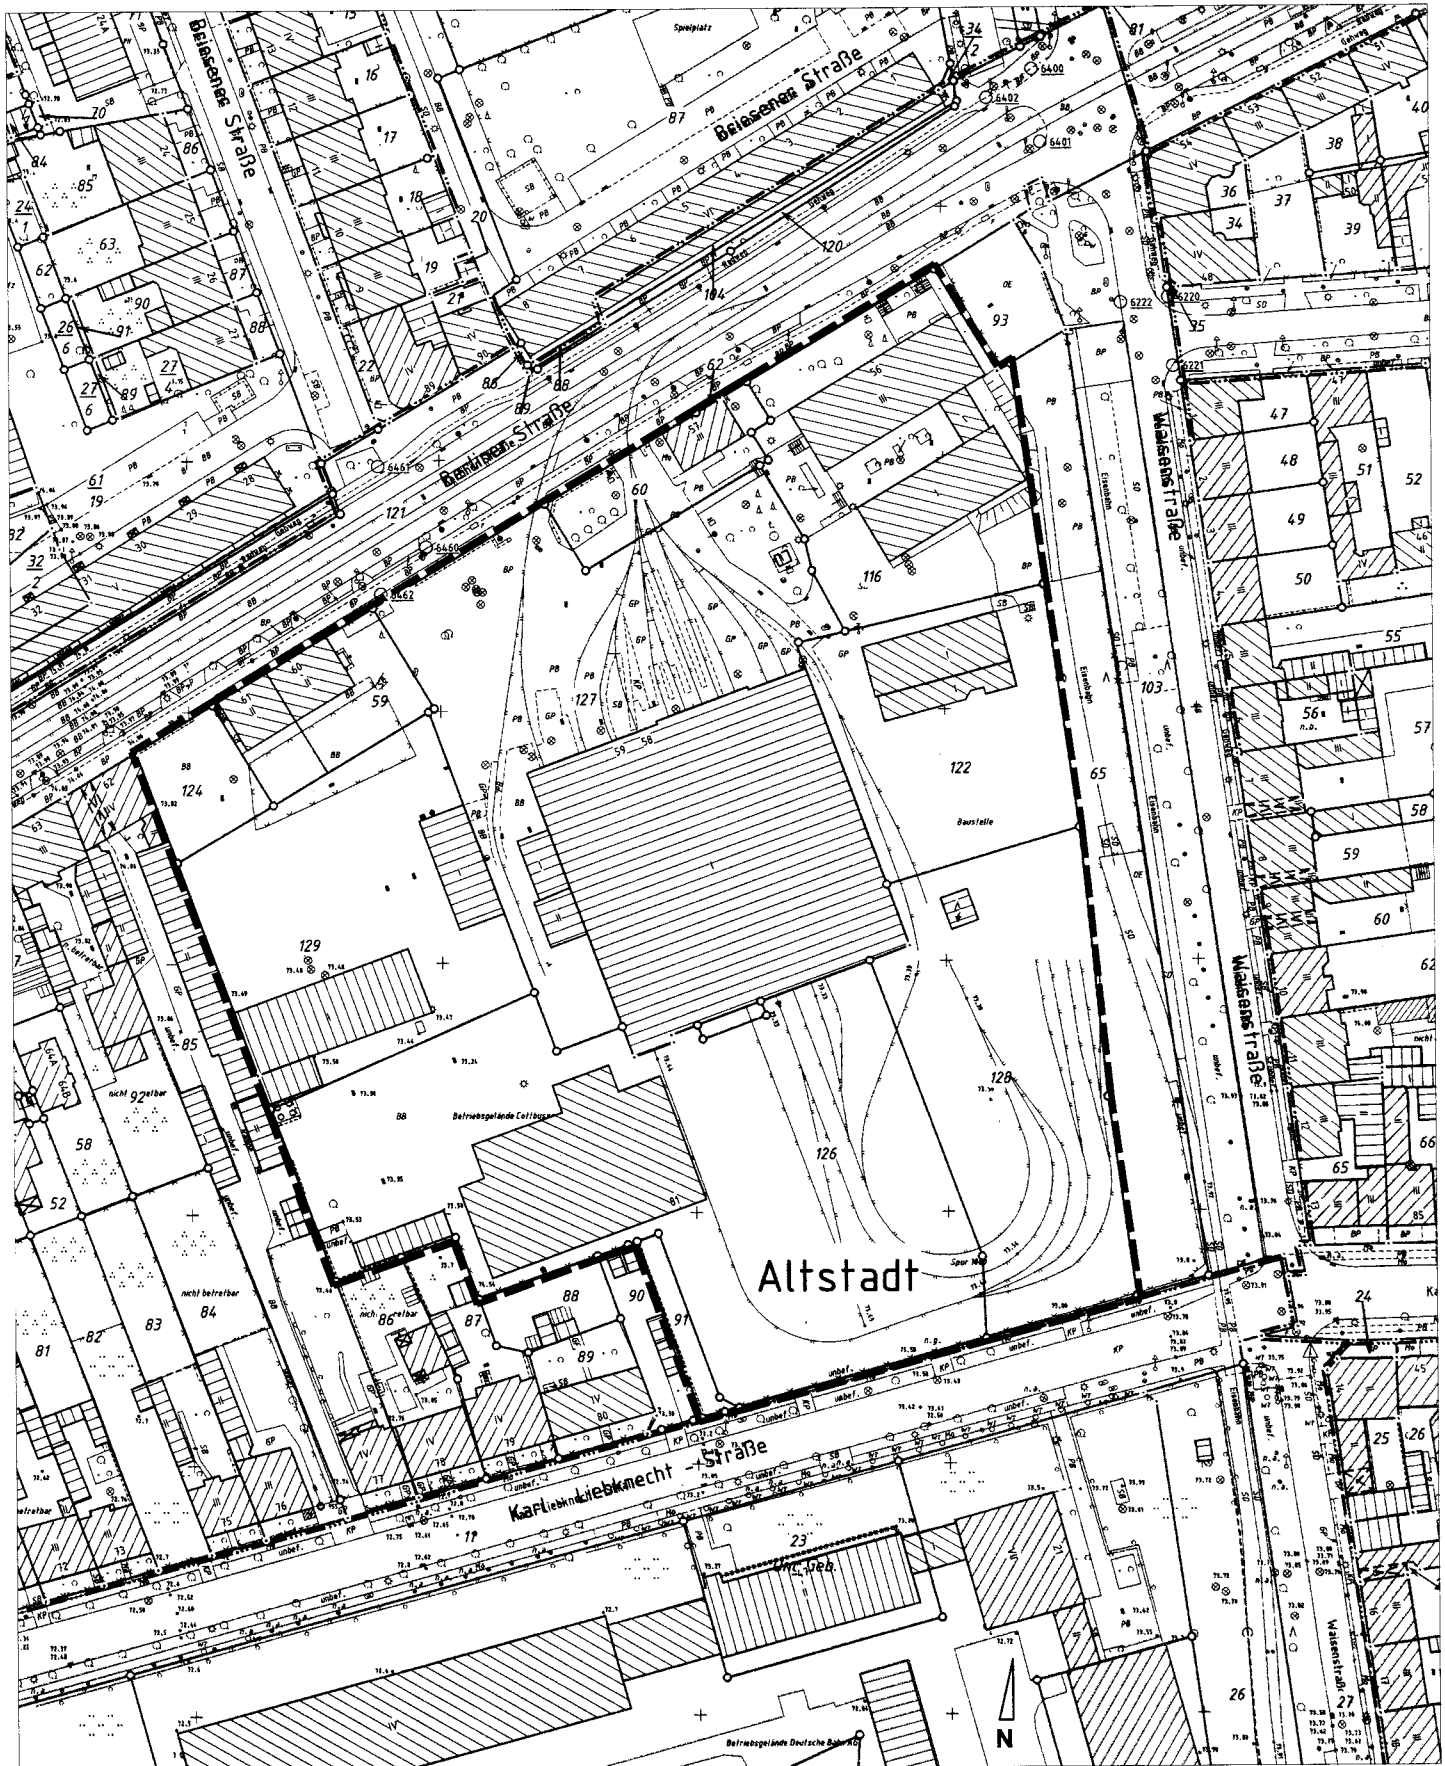

LEGENDE:



Geltungsbereich
Veränderungssperre



STADTVERWALTUNG COTTBUS
FACHBEREICH
STADTENTWICKLUNG

Anlage zur
Satzung über die Verlängerung der Veränderungssperre
für das Gebiet der Aufstellung des B-Planes
"Altes Straßenbahndepot"

Bearbeitungsstand: 20.07.2009
Vorlagen-Nr.: IV-110/09

amt. FBL: Tzschoppe	Bearbeiter: Krause	Maßstab: ohne	Datum: Juli 2009
------------------------	-----------------------	------------------	---------------------