


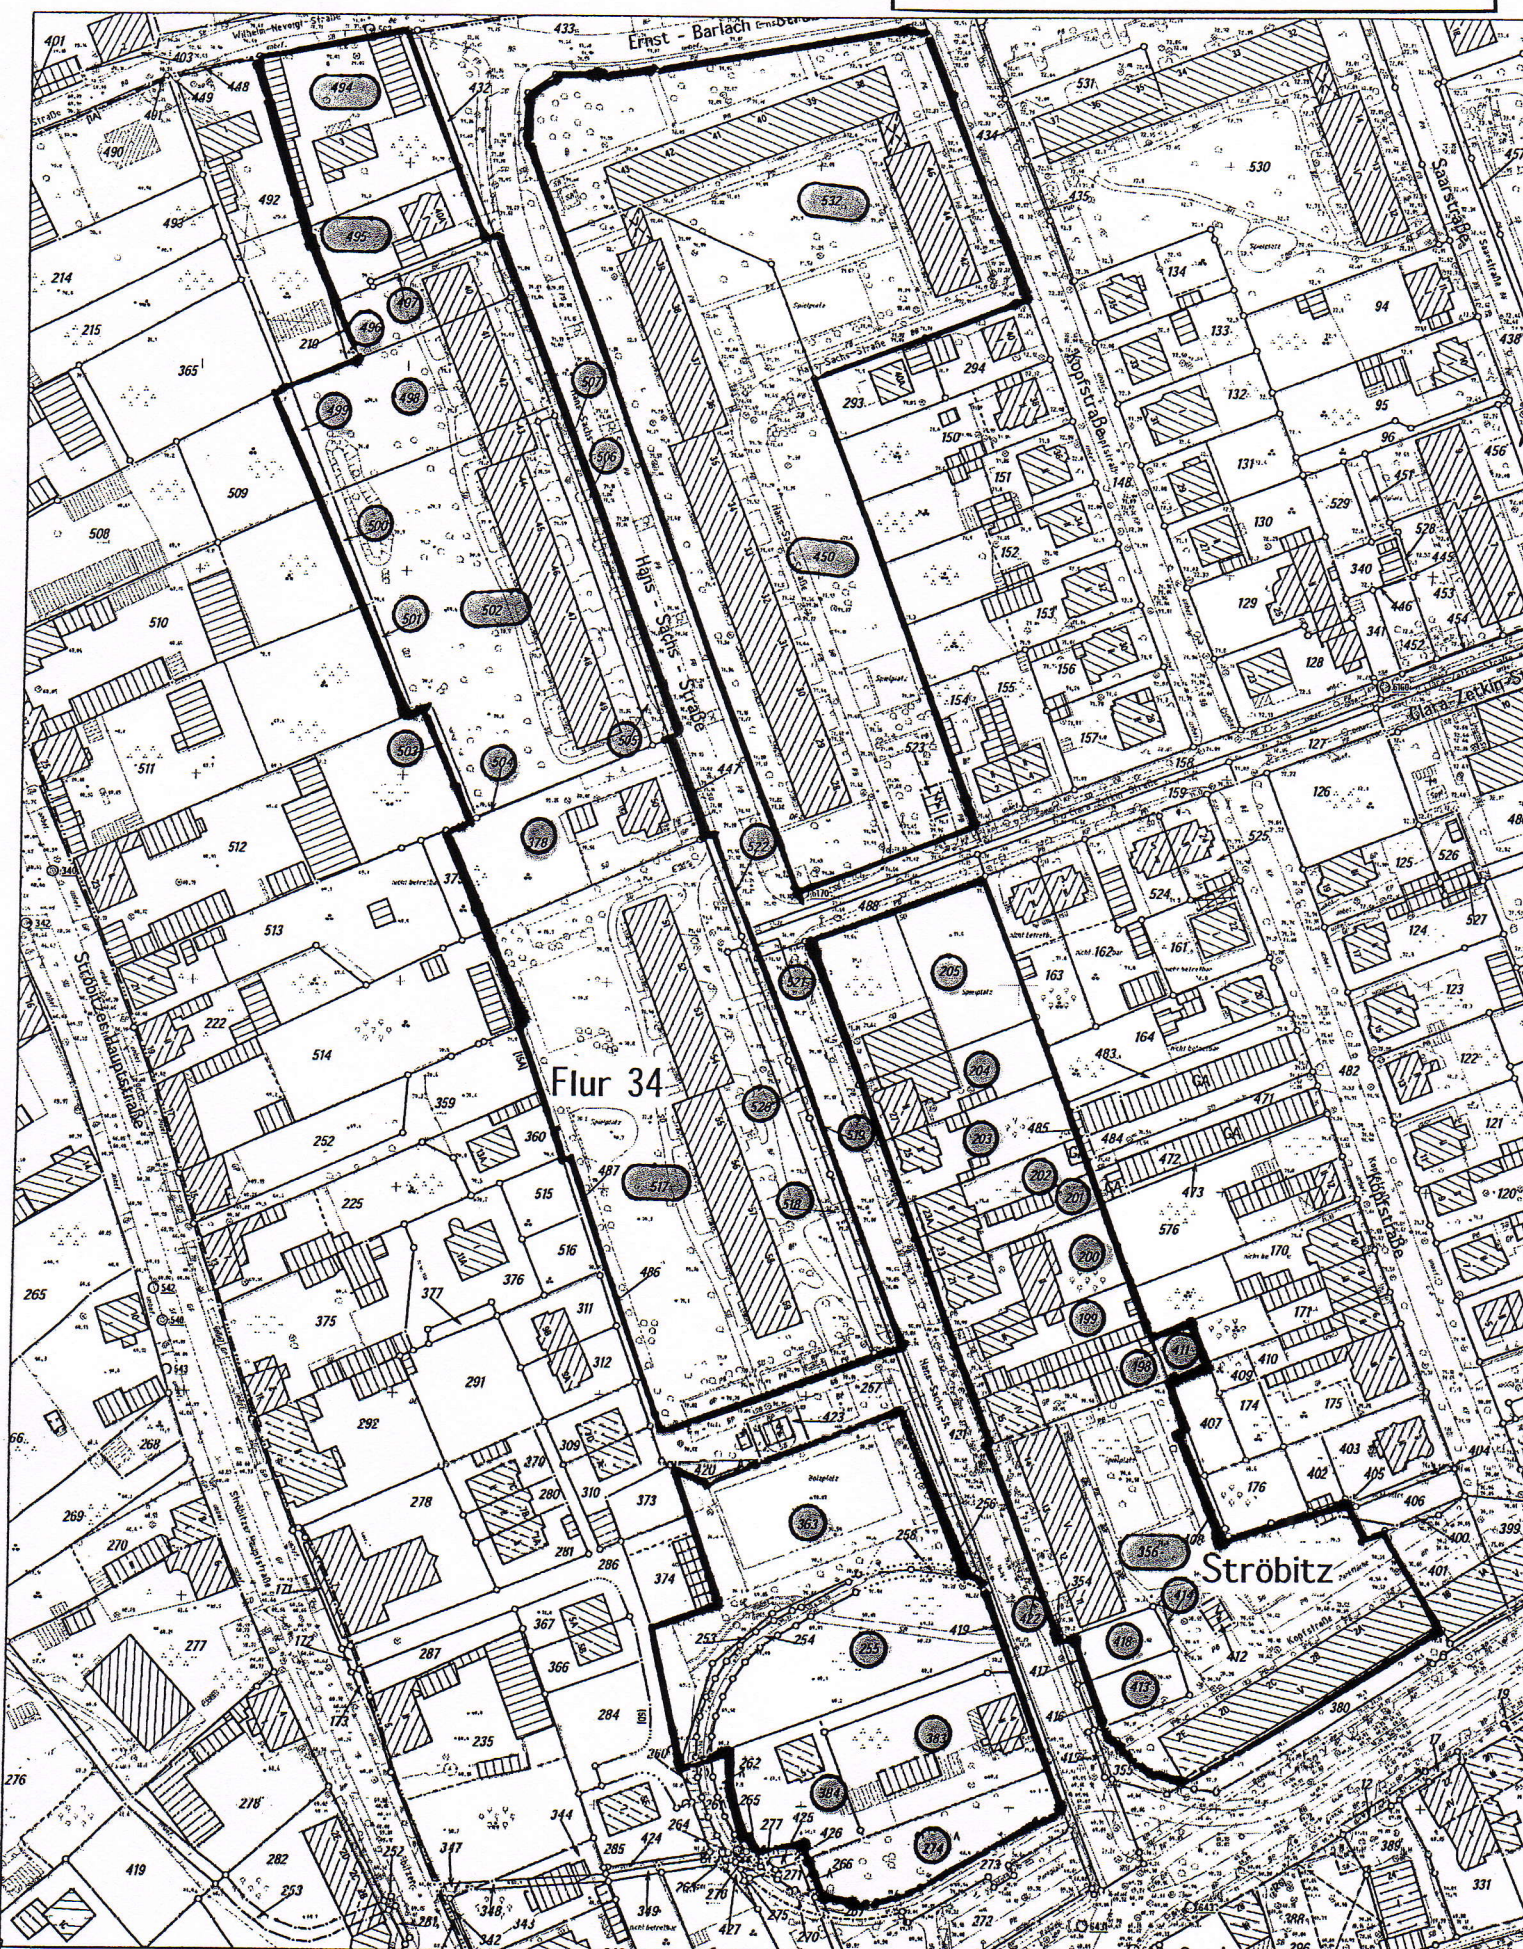

Datum: 01.08.07
 Maßstab: 1:1300
 Bearb.-Nr.: Abschnitt 1
 Bearbeiter:

Auskunft aus dem Geoinformationssystem der Stadt Cottbus

IV - 107

Verwendung nur zum Internen Gebrauch der Stadtverwaltung Cottbus



STADT COTTBUS
 CROSERU