


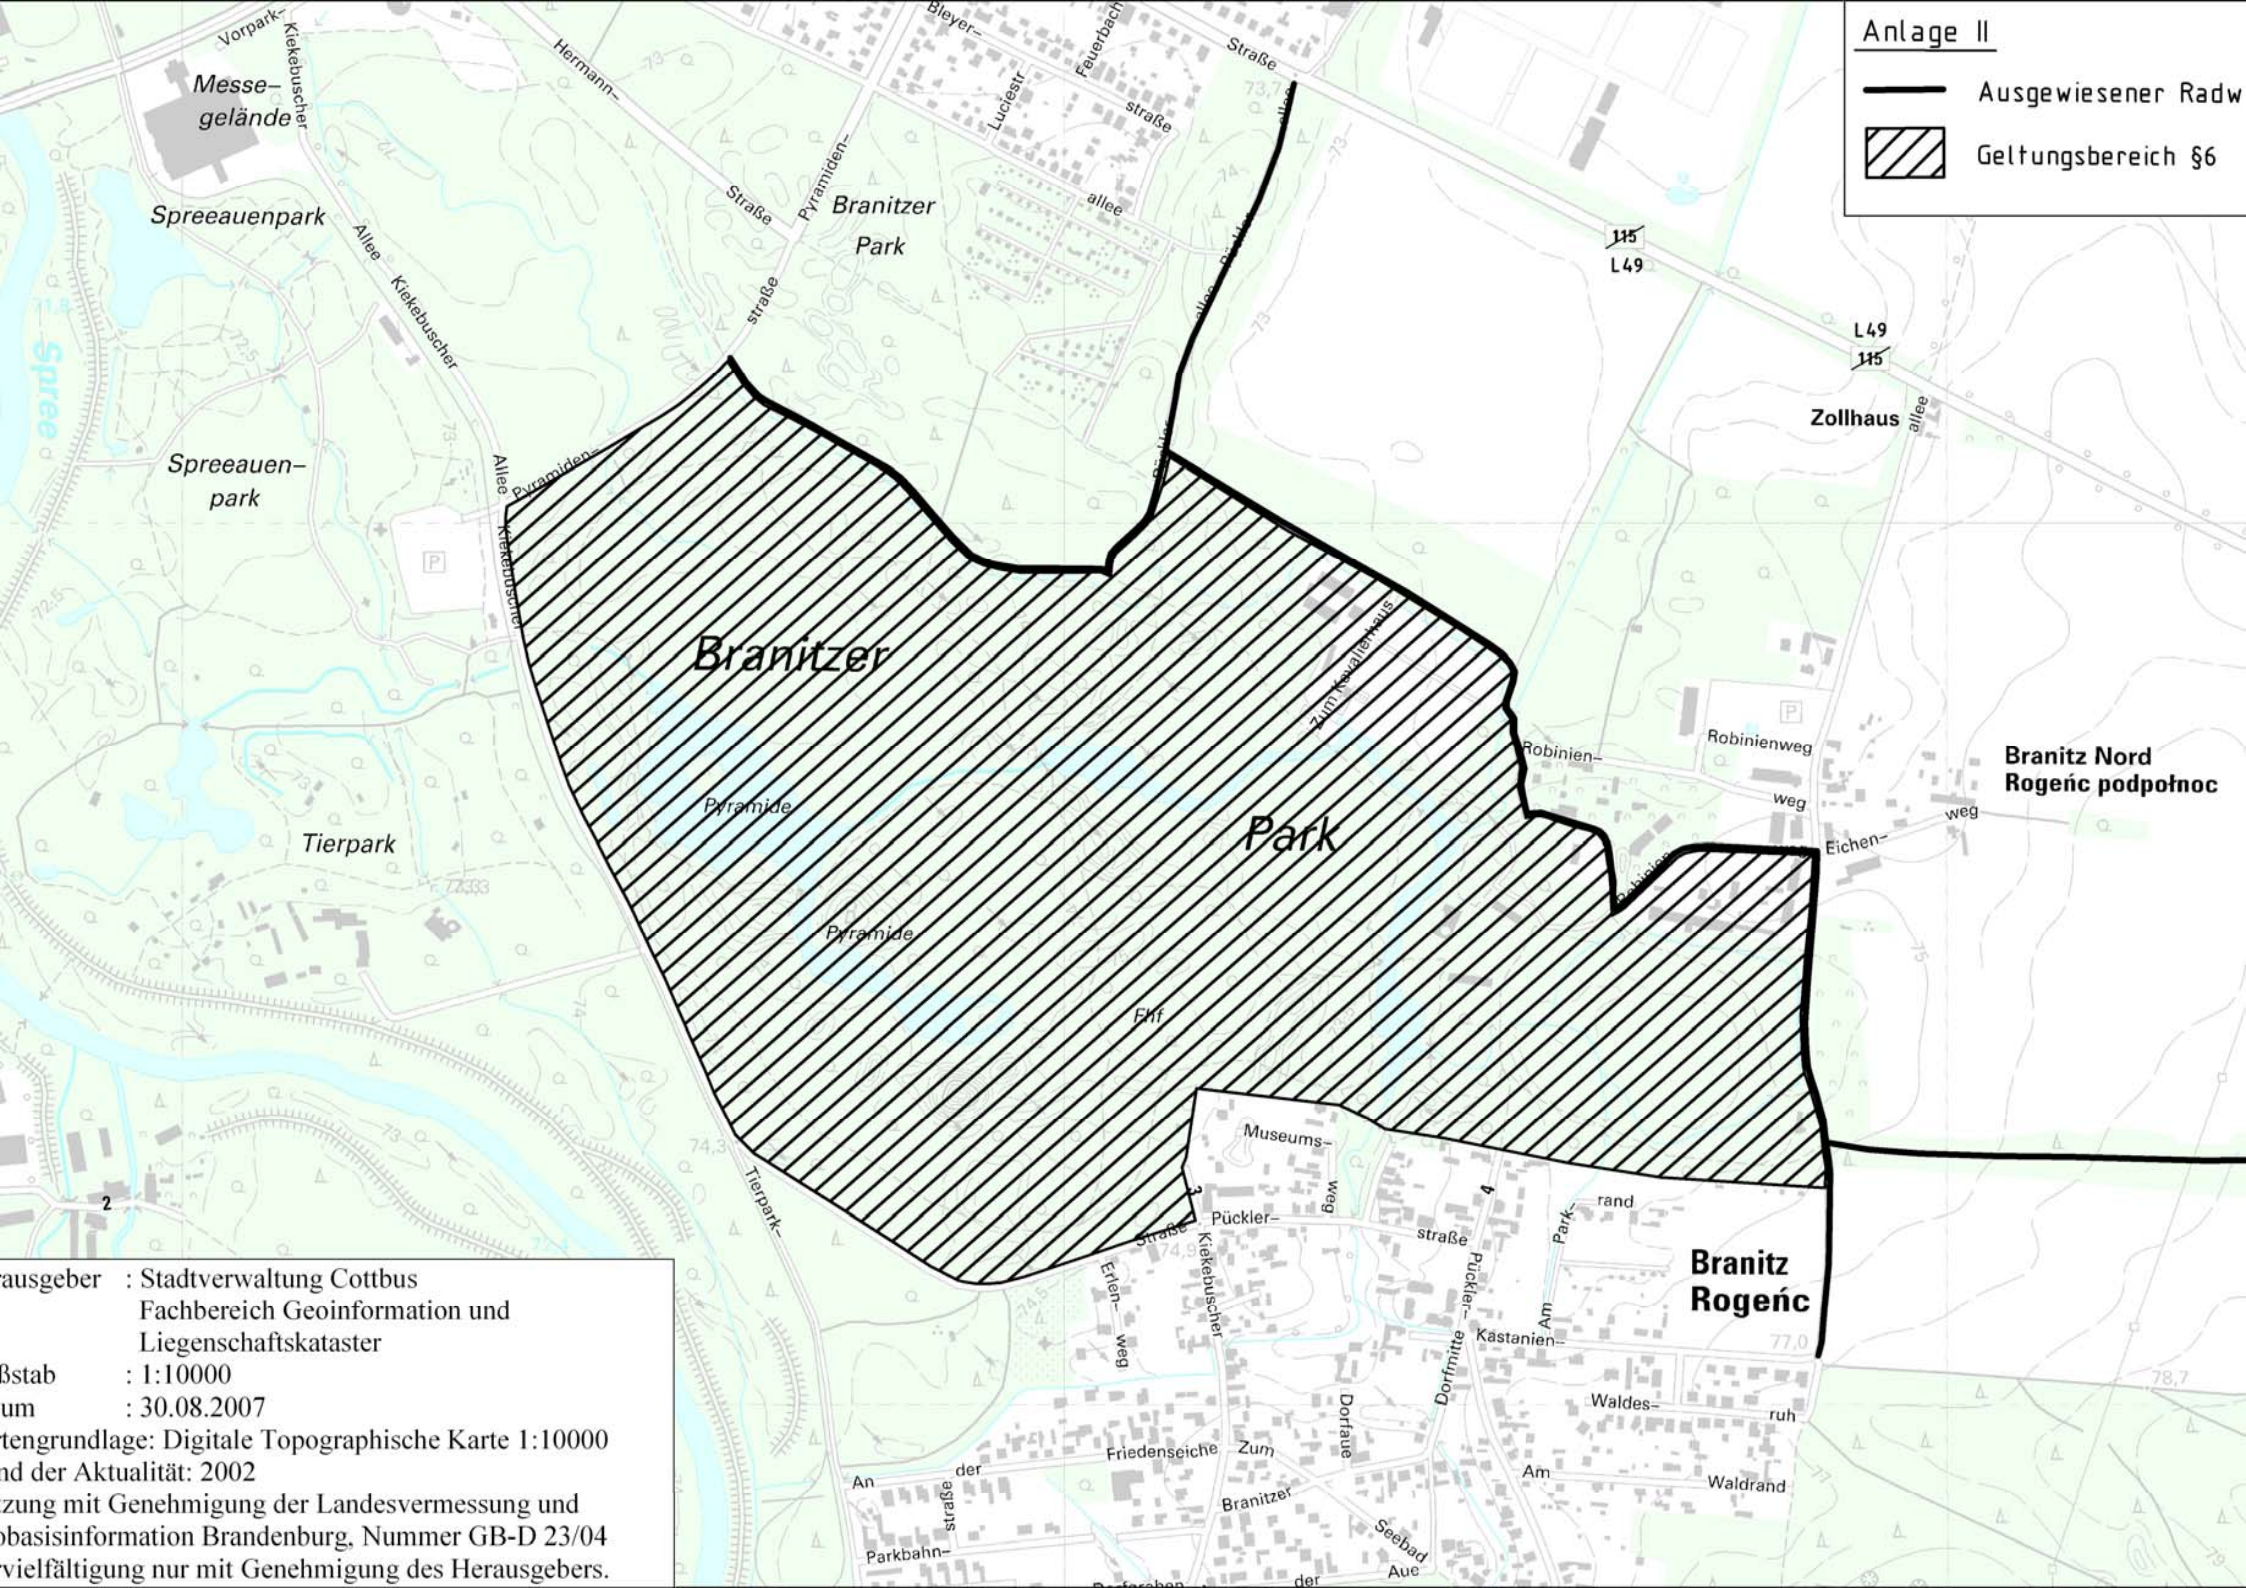

Anlage II

- Ausgewiesener Radweg
-  Geltungsbereich §6

Vertragsgeber : Stadtverwaltung Cottbus
Fachbereich Geoinformation und
Liegenschaftskataster
Maßstab : 1:10000
Datum : 30.08.2007
Grundlage: Digitale Topographische Karte 1:10000
Stand der Aktualität: 2002
Ausfertigung mit Genehmigung der Landesvermessung und
Geobasisinformation Brandenburg, Nummer GB-D 23/04
Vervielfältigung nur mit Genehmigung des Herausgebers.

Branitz Nord
Rogoń podpołnoc

Branitz
Rogoń