


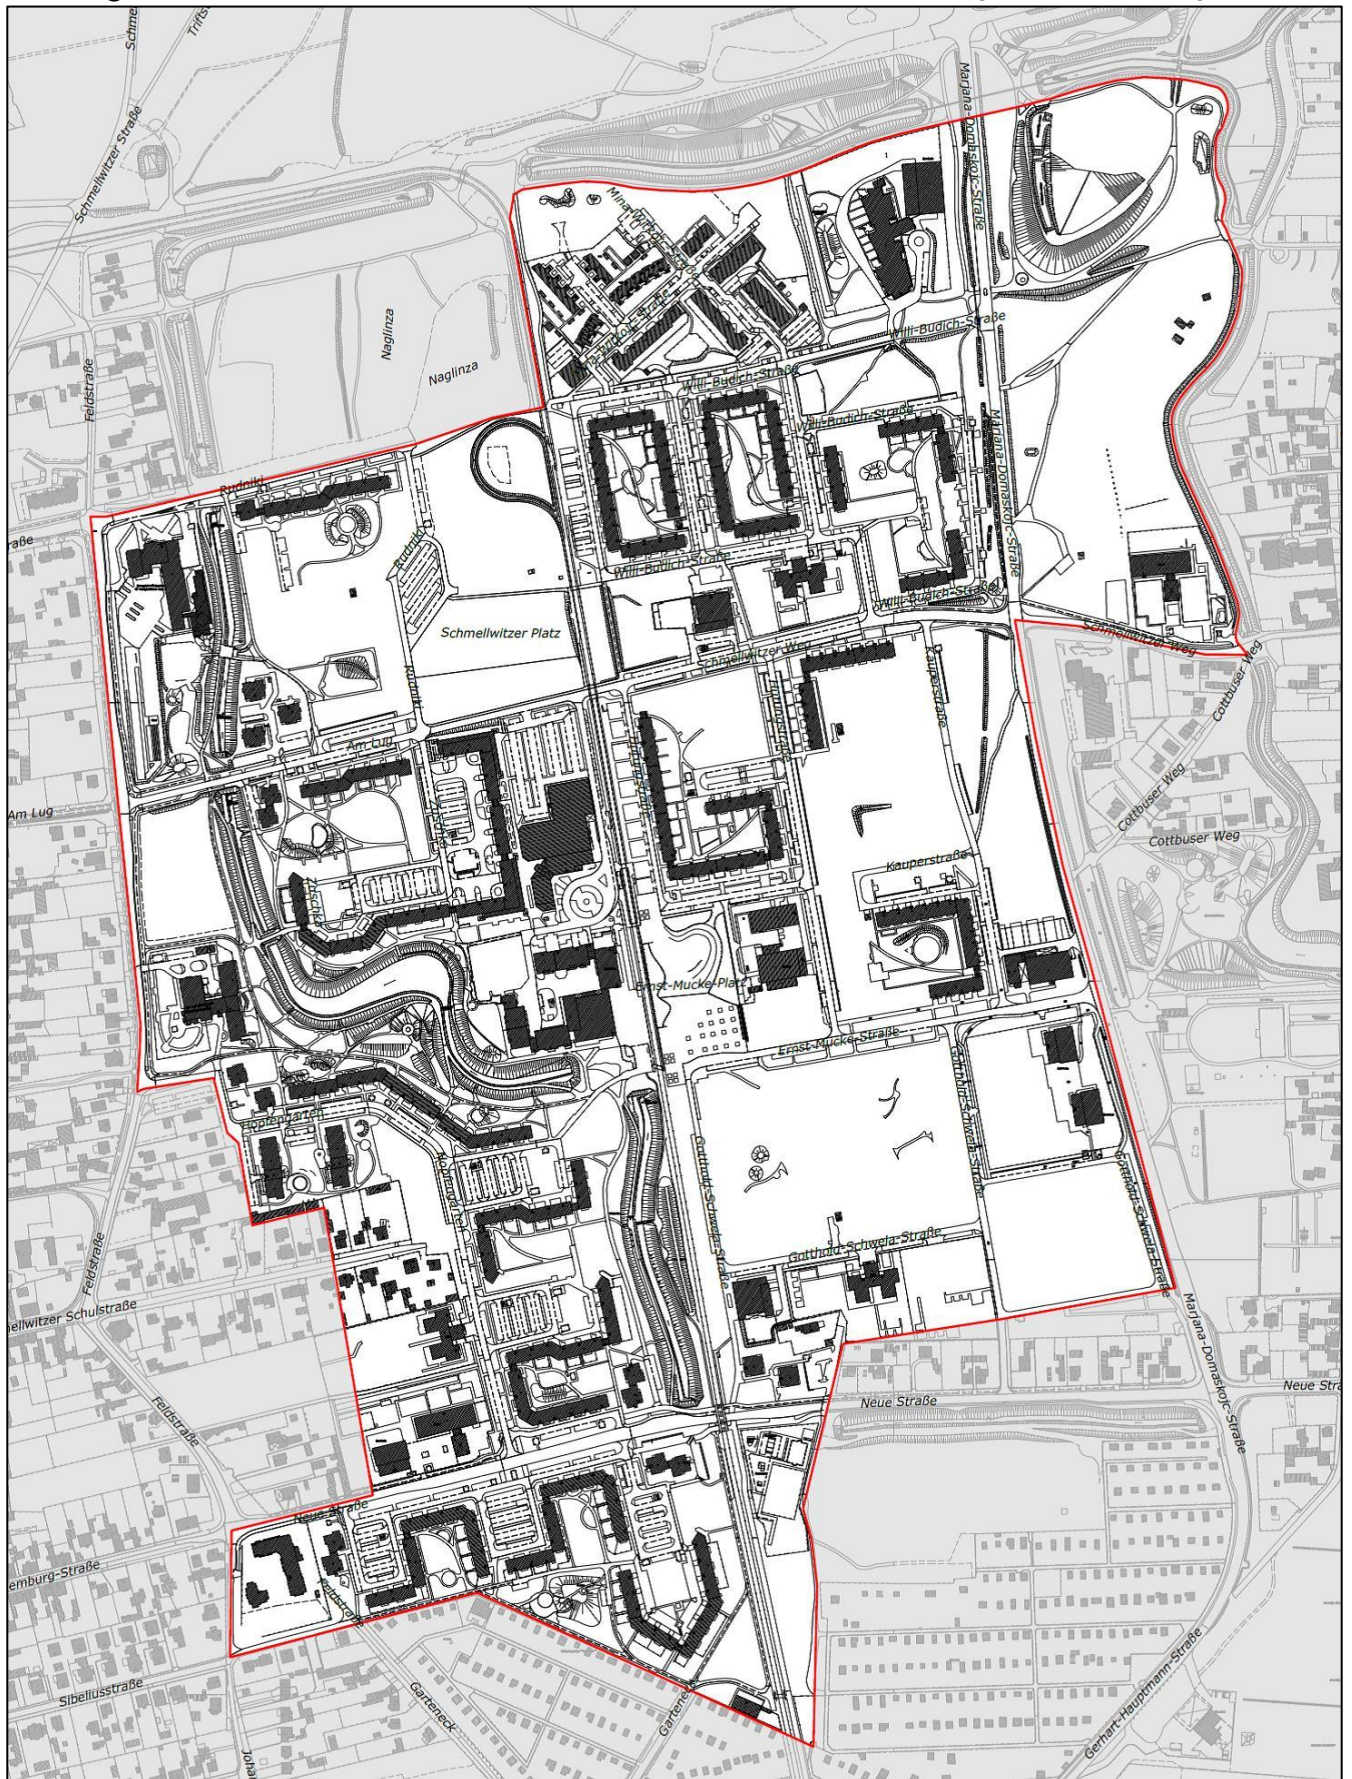

Übersichtskarte

Anlage 1 zur StV-Vorlage Nr. IV-055/09 zur Bestätigung der Fördergebietskulisse Soziale Stadt Neu-Schmellwitz auf der Grundlage des Integrierten Handlungskonzeptes Neu-Schmellwitz vom 25.03.2009

Wiedervorlage im Rahmen des Integrierten Entwicklungskonzeptes Neu-Schmellwitz / StV-Vorlage Nr. IV-013/20 zur Bestätigung der Fördergebietskulisse Soziale Stadt Neu-Schmellwitz

März 2009 / Oktober 2020
Stadtverwaltung Cottbus/Chóšebuz
Geschäftsbereich Stadtentwicklung und Bauen
Fachbereich Stadtentwicklung