


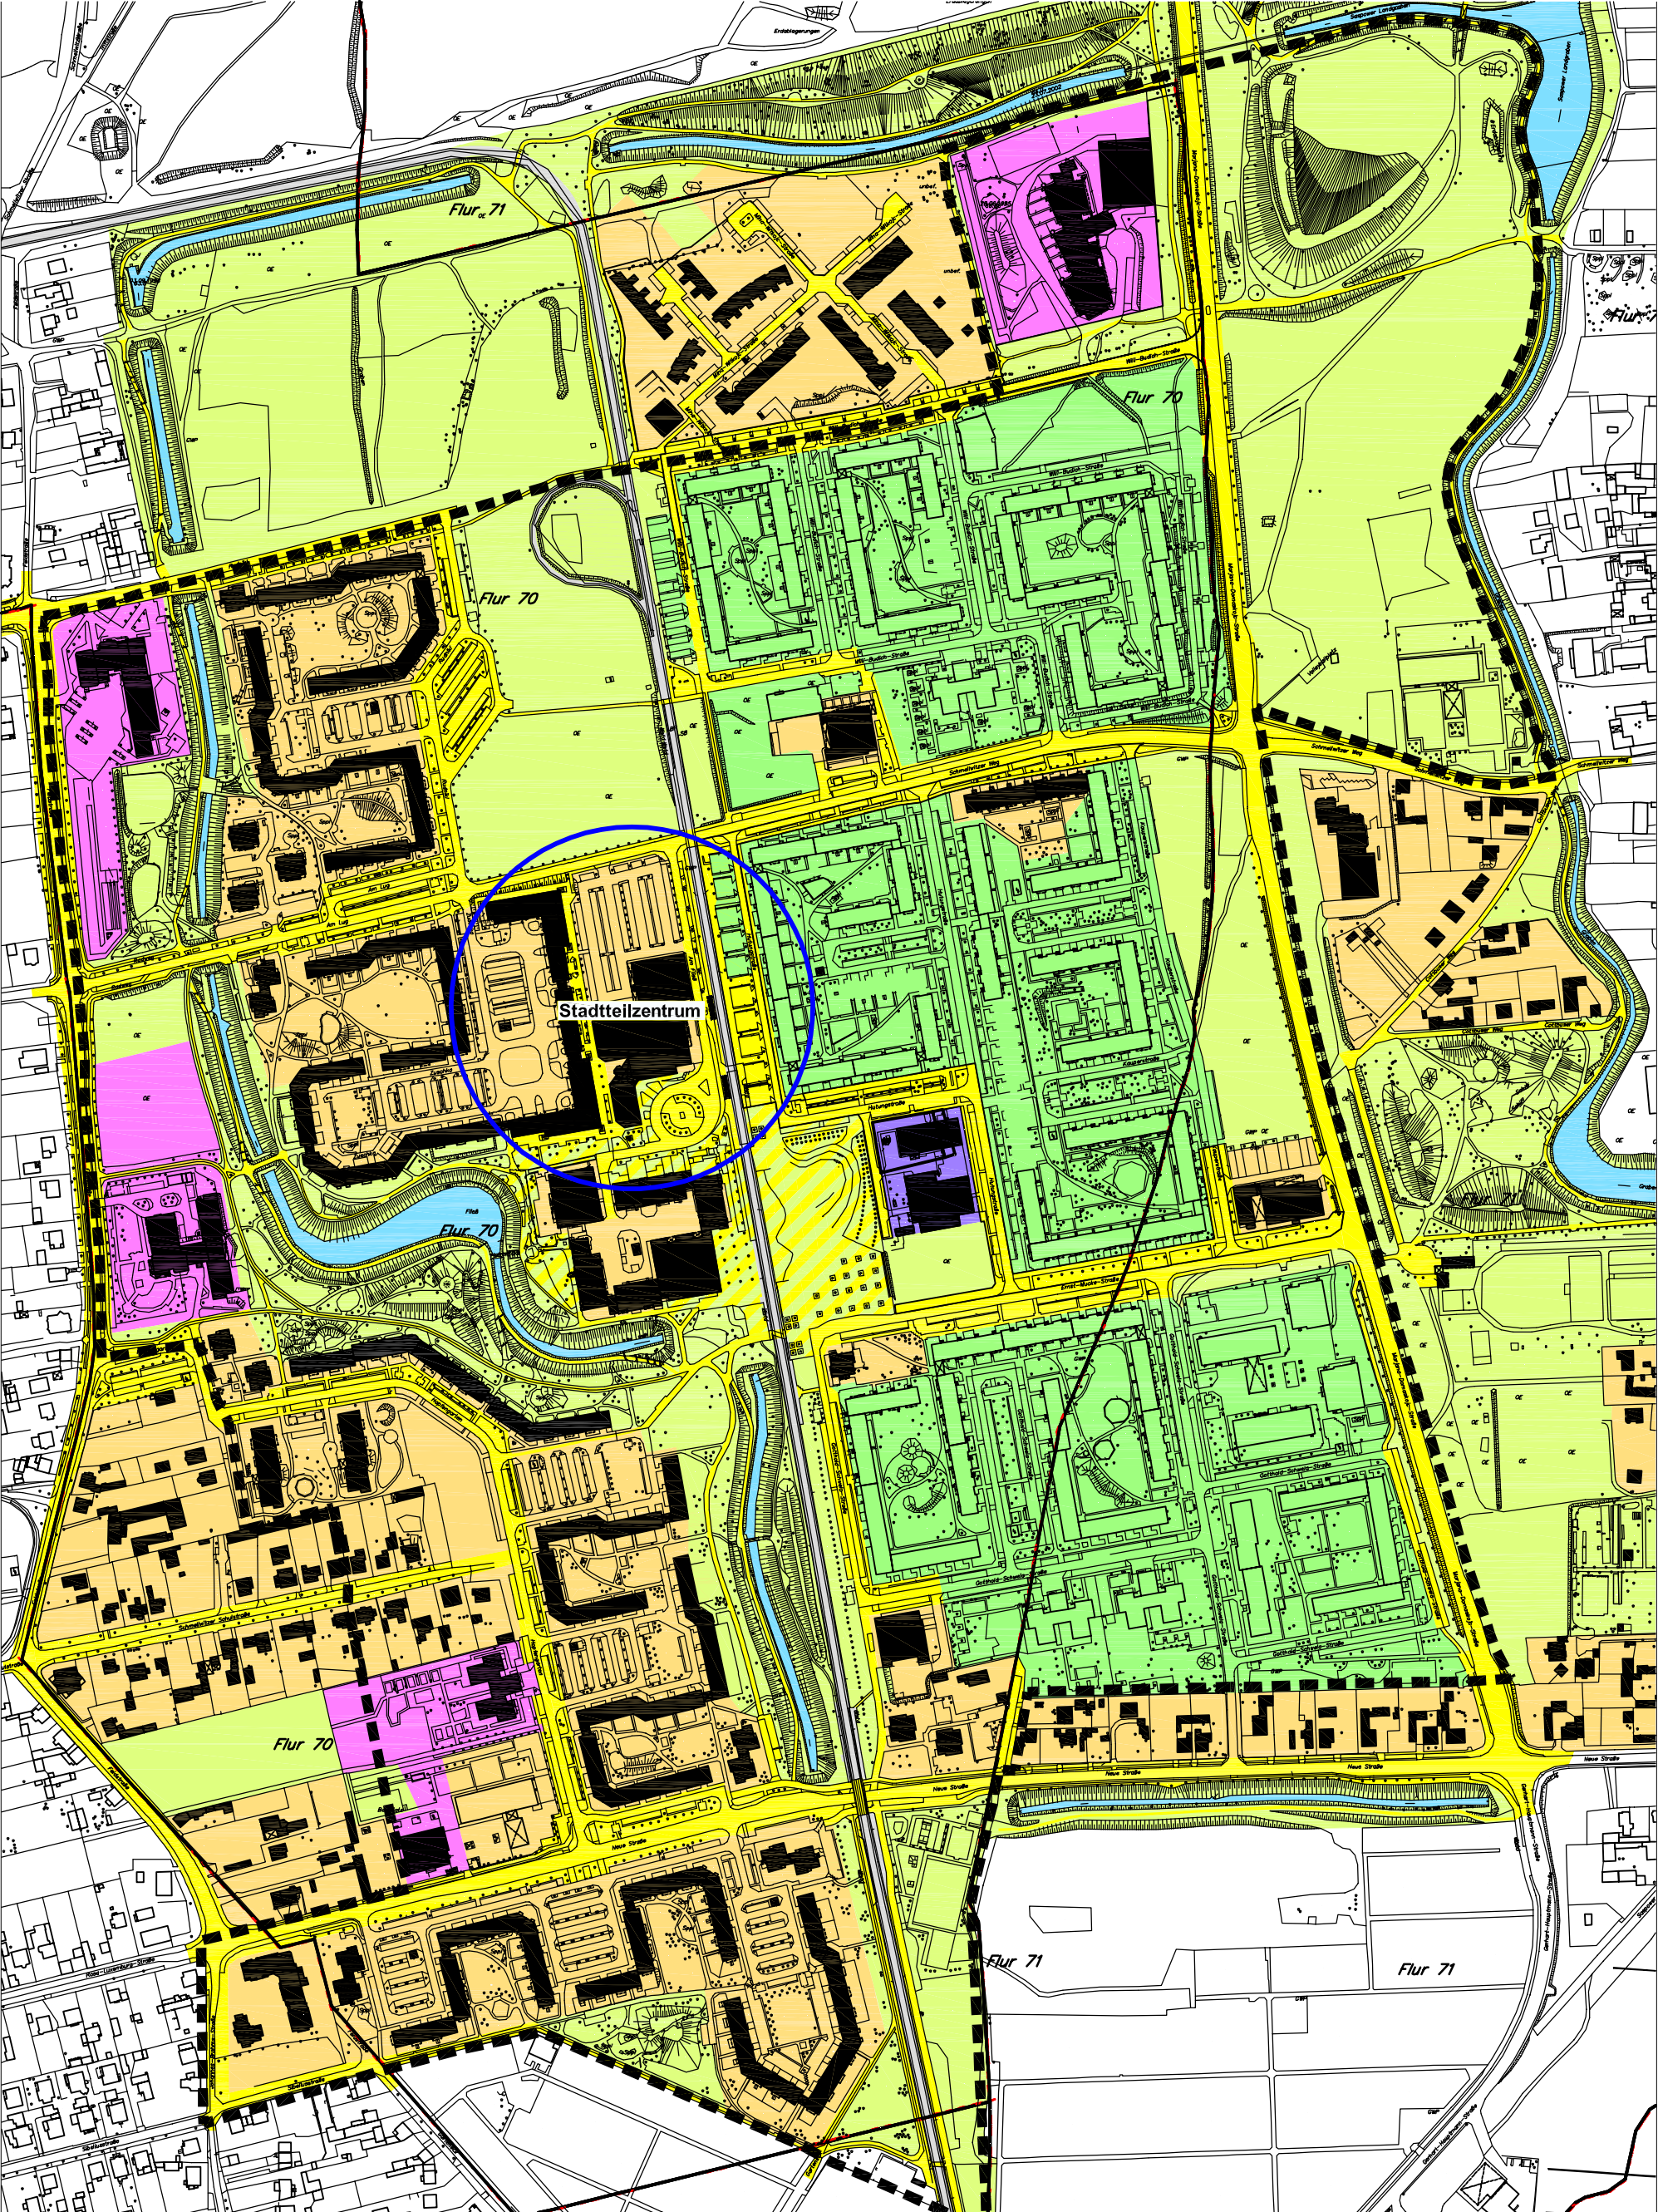

# Leitbild 2009/13

- |                                                                                   |                                  |                                                                                     |                                                  |
|-----------------------------------------------------------------------------------|----------------------------------|-------------------------------------------------------------------------------------|--------------------------------------------------|
|  | Gebäudebestand                   |  | Öffentliche Verkehrsanlagen                      |
|  | Bauflächenbestand                |  | Anlagen der Stadttechnischen Ver- und Entsorgung |
|  | Gemeinbedarfsflächen             |  | Straßenbahn                                      |
|  | Flächenstilllegung mit Begrünung |  | Grenze Handlungsraum Stadtumbauplan              |
|  | Grünflächen / Freiräume          |  | Stadtteilzentrum                                 |

## Teilräumliches Stadtumbaukonzept Neu - Schmellwitz

Stand der Bearbeitung: Dezember 2005  
ohne Maßstab

Stadtverwaltung Cottbus  
Baudezernat  
Amt für Stadtentwicklung und Stadtplanung