


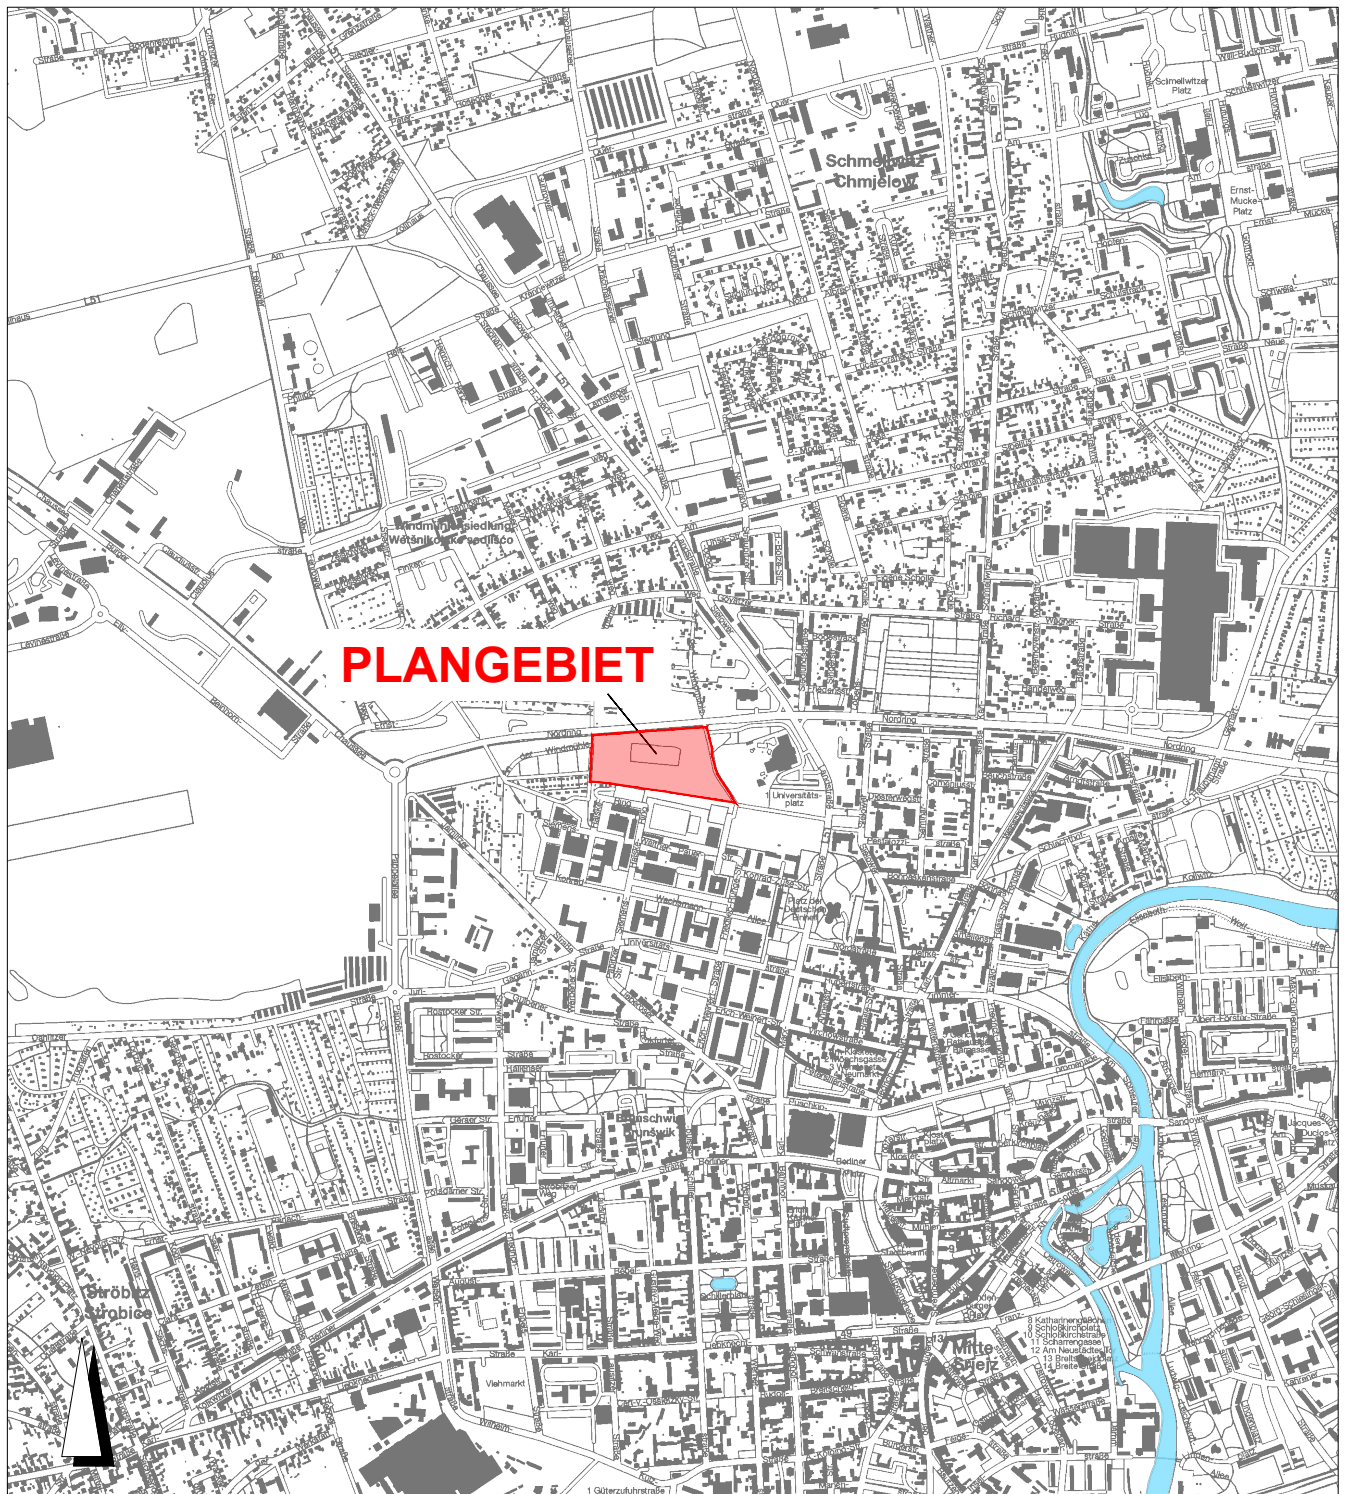

Kartengrundlage: Stadtplan Cottbus
 Herausgeber: Stadtverwaltung Cottbus
 FB Geoinformation und Liegenschaftskataster
www.geoportal.cottbus.de
 Vervielfältigung nur mit Genehmigung des Herausgebers!

LEGENDE:


Geltungsbereich B-Plan
 "Sondergebiet Forschung und Entwicklung"
 Teilbereich 1

B-Plan "Sondergebiet Forschung und Entwicklung" Teilbereich 1

Planungsstand:
Aufstellungsbeschluss

Stadt Cottbus/Chósebusz
 vertreten durch GB Stadtentwicklung und Bauen
 FB Stadtentwicklung

Datum: Juli 2020
 Maßstab: 1:20 000

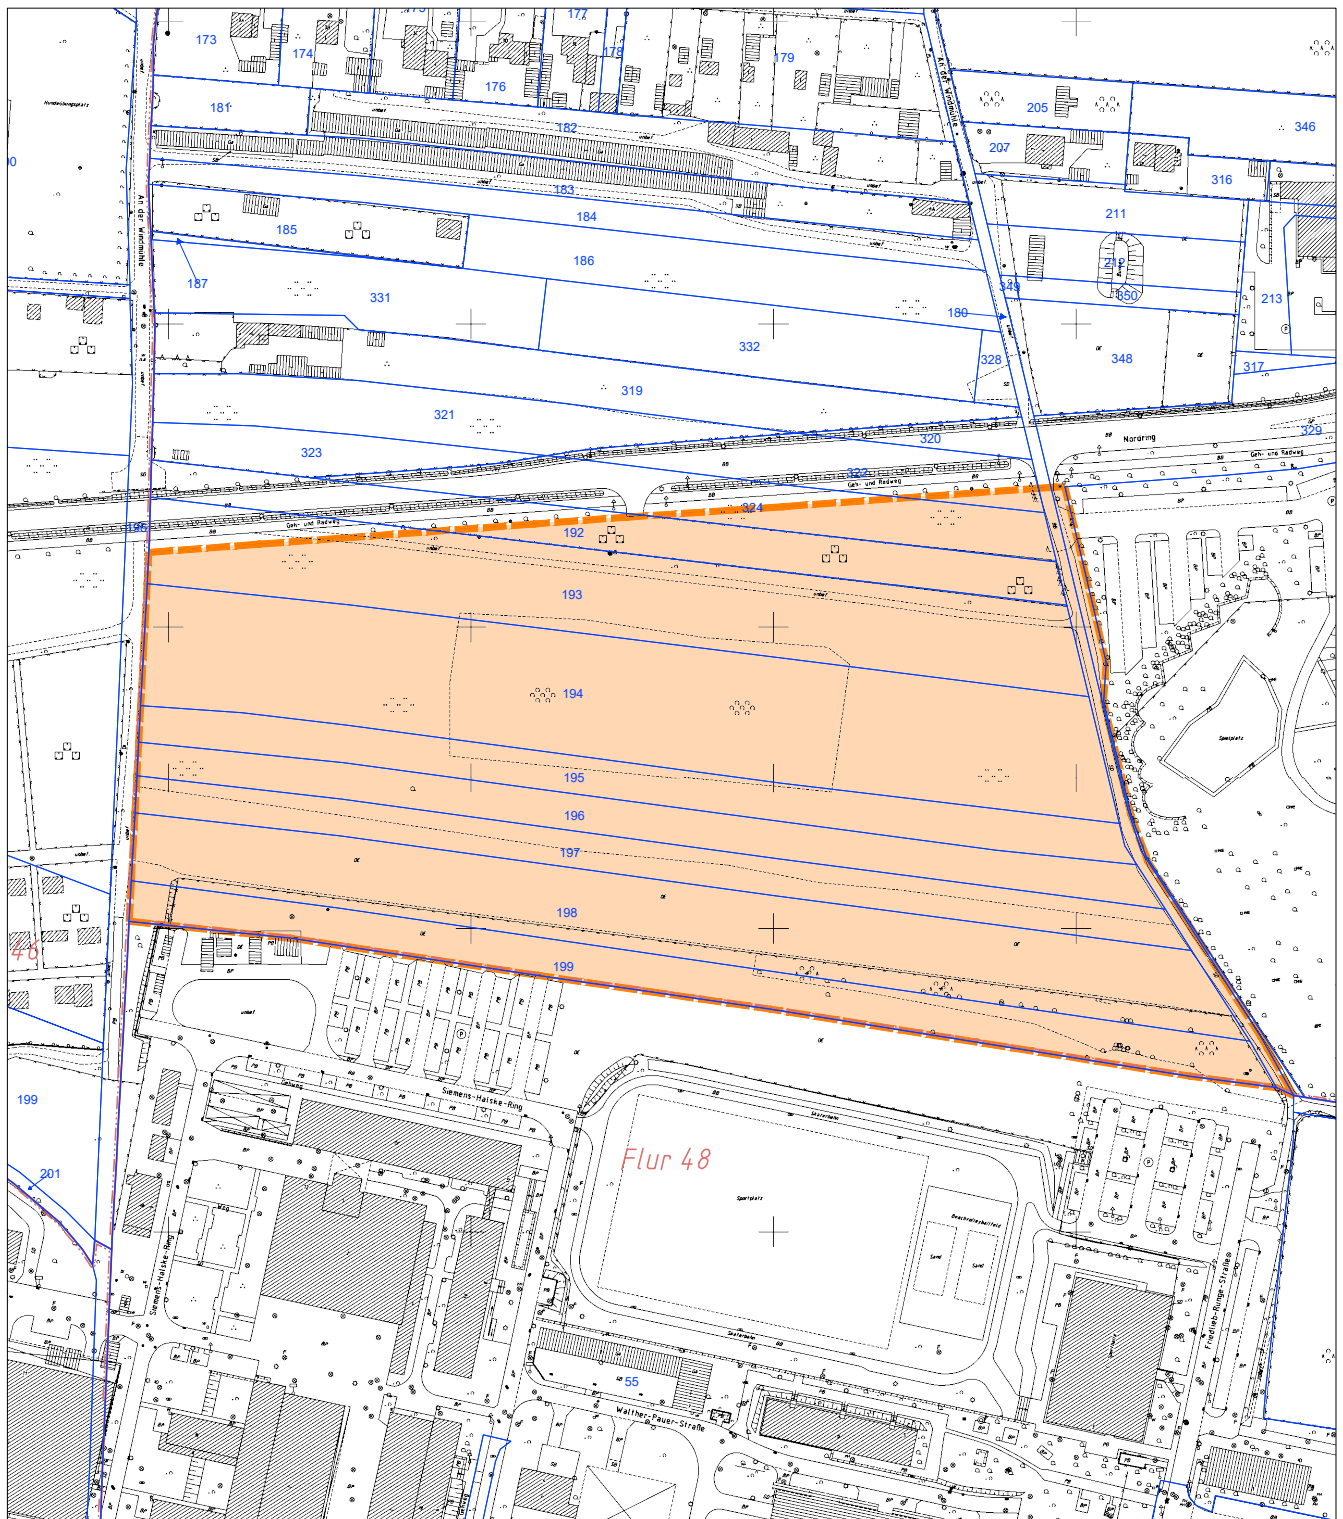

Datenbestand der Digitalen Stadtkarte:
 © Stadtverwaltung Cottbus, FB Geoinformation und Liegenschaftskataster
 ALKIS-Daten: © GeoBasis-DE/LGB 2020

LEGENDE:

 Geltungsbereich B-Plan
 "Sondergebiet Forschung und Entwicklung"
 Teilbereich 1




B-Plan "Sondergebiet Forschung und Entwicklung" Teilbereich 1

Planungsstand:
Aufstellungsbeschluss

Stadt Cottbus/Chósebusz
 vertreten durch GB Stadtentwicklung und Bauen
 FB Stadtentwicklung

Datum: Juli 2020
 Maßstab: 1:2 500

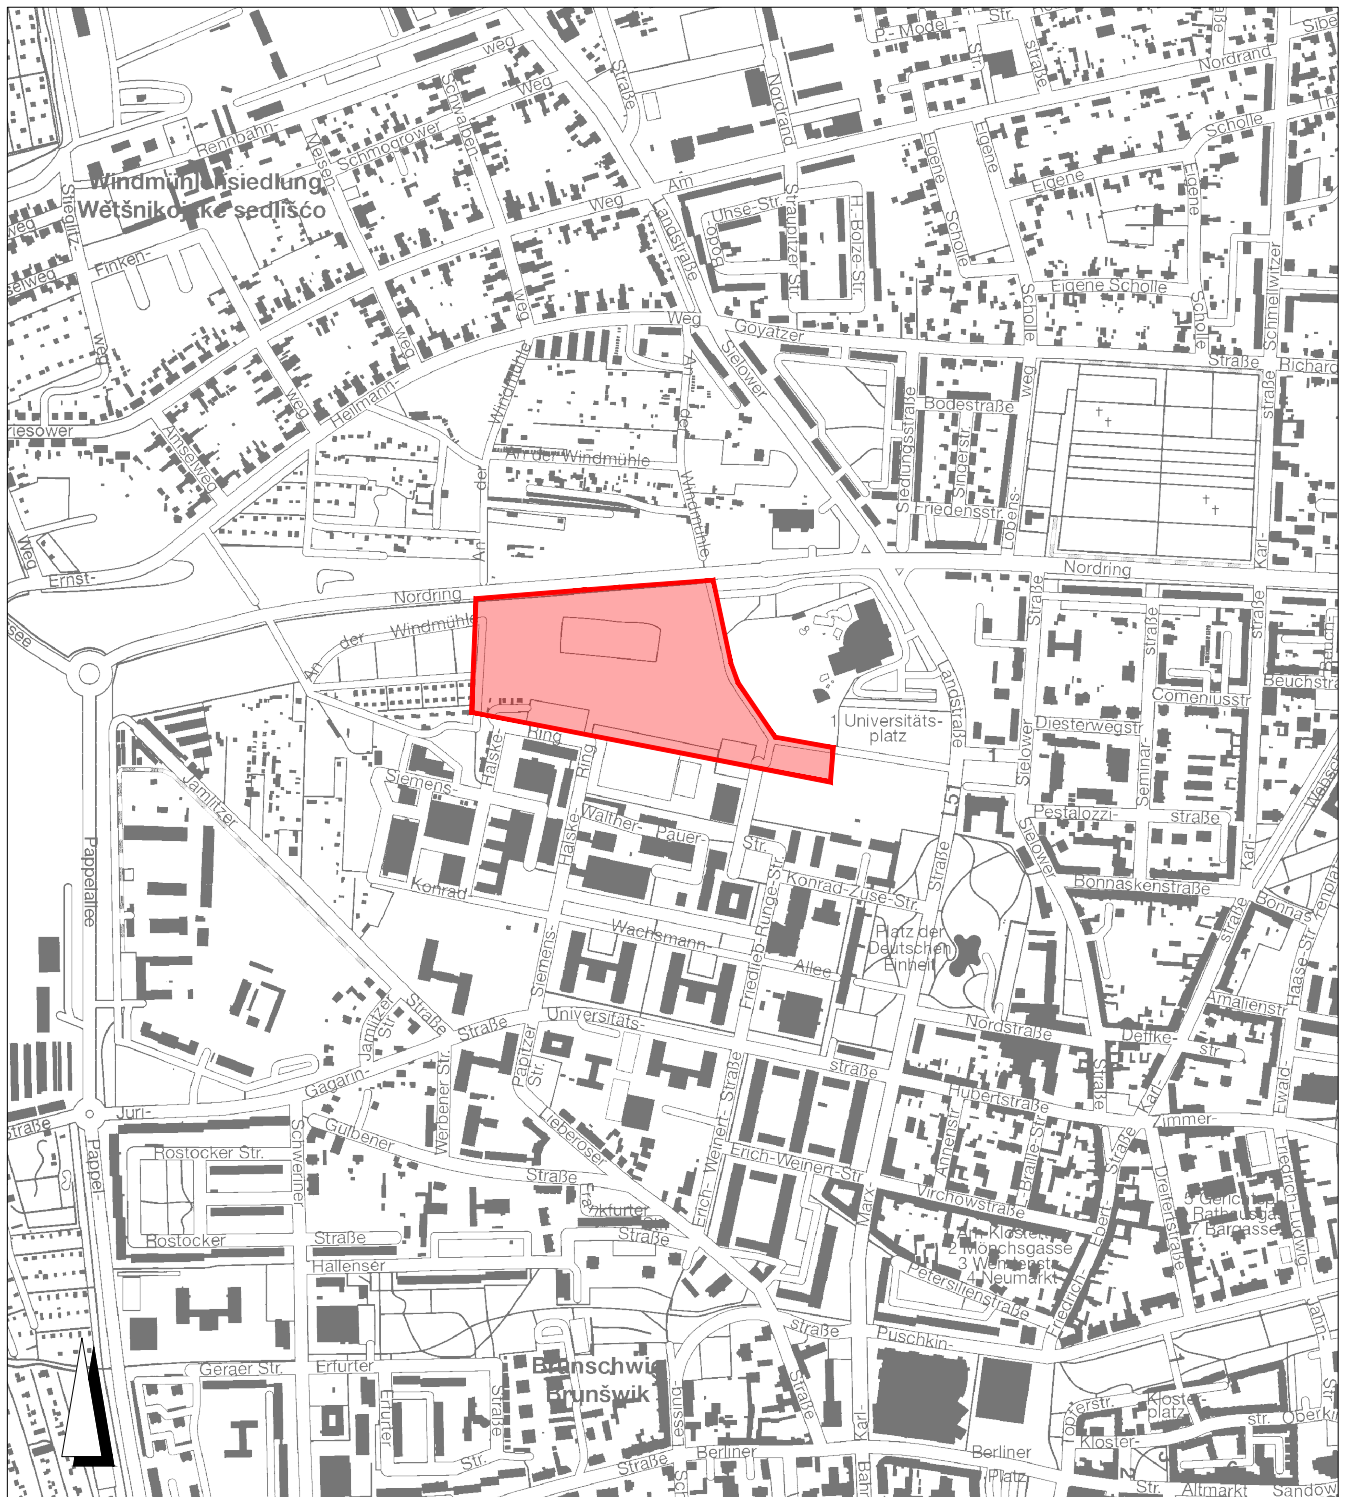

Kartengrundlage: Stadtplan Cottbus
 Herausgeber: Stadtverwaltung Cottbus
 FB Geoinformation und Liegenschaftskataster
www.geoportal.cottbus.de
 Vervielfältigung nur mit Genehmigung des Herausgebers!

LEGENDE:


räumlicher Geltungsbereich
 Änderung Flächennutzungsplan

Änderung Flächennutzungsplan "Sondergebiet Forschung und Entwicklung" Teilbereich 1

Planungsstand:
Aufstellungsbeschluss

Stadt Cottbus/Chósebusz
 vertreten durch GB Stadtentwicklung und Bauen
 FB Stadtentwicklung

Datum: Juli 2020
 Maßstab: 1:10 000

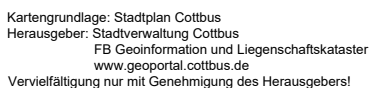

	SVV-Vorlage IV-040/20 Aufhebung B-Plan "Mittlerer Ring / BTU"
	SVV-Vorlage IV-041/20 Aufstellung B-Plan "Sondergebiet Forschung und Entwicklung" Teilbereich 1
	SVV-Vorlage IV-042/20 Aufstellung B-Plan "Sondergebiet Forschung und Entwicklung" Teilbereich 2
	Geltungsbereich B-Plan "BTU-Cottbus"

Datum: August 2020
Maßstab: 1:10 000