


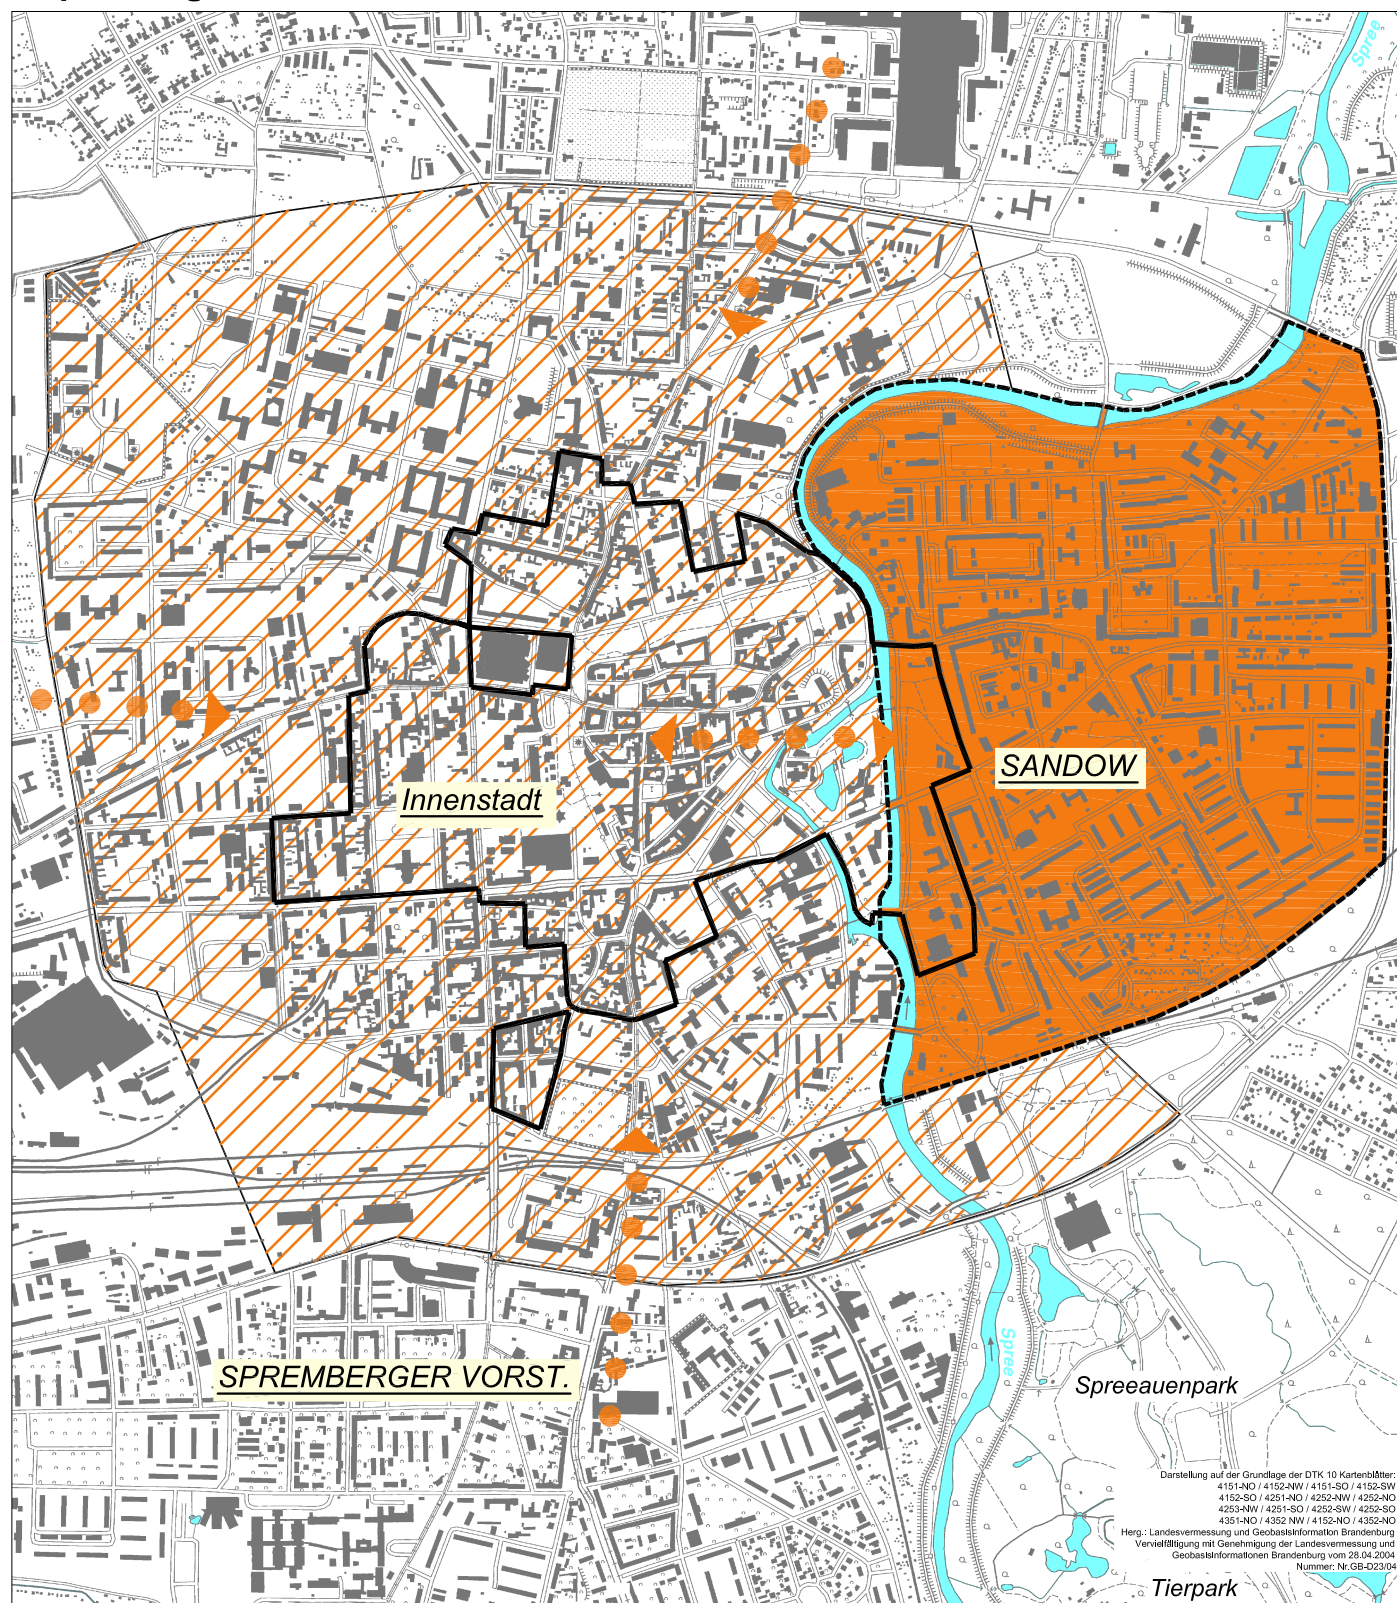

## Übersichtsplan

### Anlage 1 zur Stv-Vorlage IV-025/10 zur Bestätigung der Förderkulisse Soziale Stadt Sandow auf der Basis des Integrierten Handlungskonzeptes Sandow

- Sandow \_ Kulissenanpassung Soziale Stadt
- Innenstadtbereich \_ Punktuelle soziale Handlungsräume
- Sanierungsgebiet Modellstadt Innenstadt

Stand der Bearbeitung: Juli 2009

Stadtverwaltung Cottbus  
Geschäftsbereich Stadtentwicklung und Bauen  
Fachbereich Stadtentwicklung