


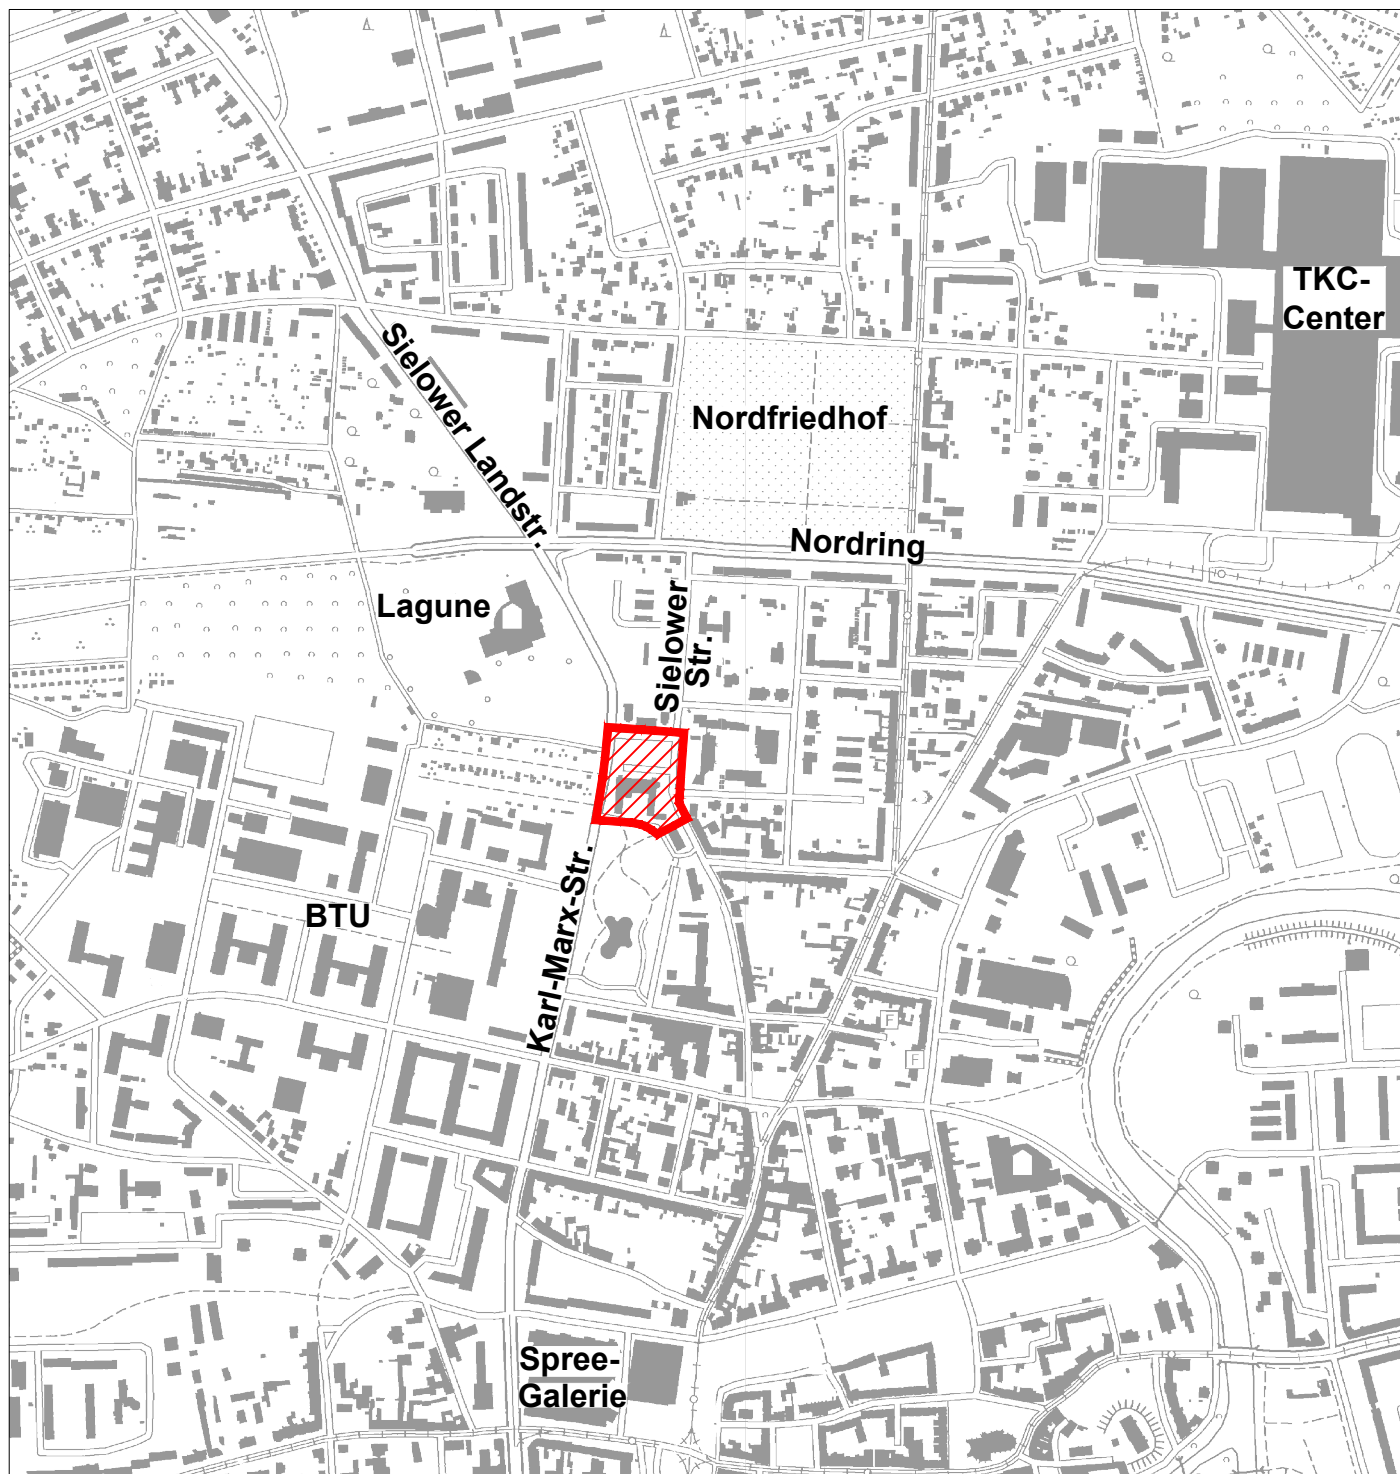

Kartengrundlage: Stadtplan Cottbus
Herausgeber: Stadtverwaltung Cottbus, FB Geoinformation und Liegenschaftskataster
www.geoportal.cottbus.de
Stand: August 2015
Vervielfältigung nur mit Genehmigung des Herausgebers.

LEGENDE

 Geltungsbereich B-Plan
"Universitätsplatz"



B-Plan Nr. N/30,31/105 "Universitätsplatz"

Planungsstand:
Aufstellungs- u. Auslegungsbeschluss

Übersichtsplan

Stadt Cottbus
vertreten durch GB Stadtentwicklung und Bauen
FB Stadtentwicklung

Datum: Nov. 2016

Maßstab: 1:10 000