


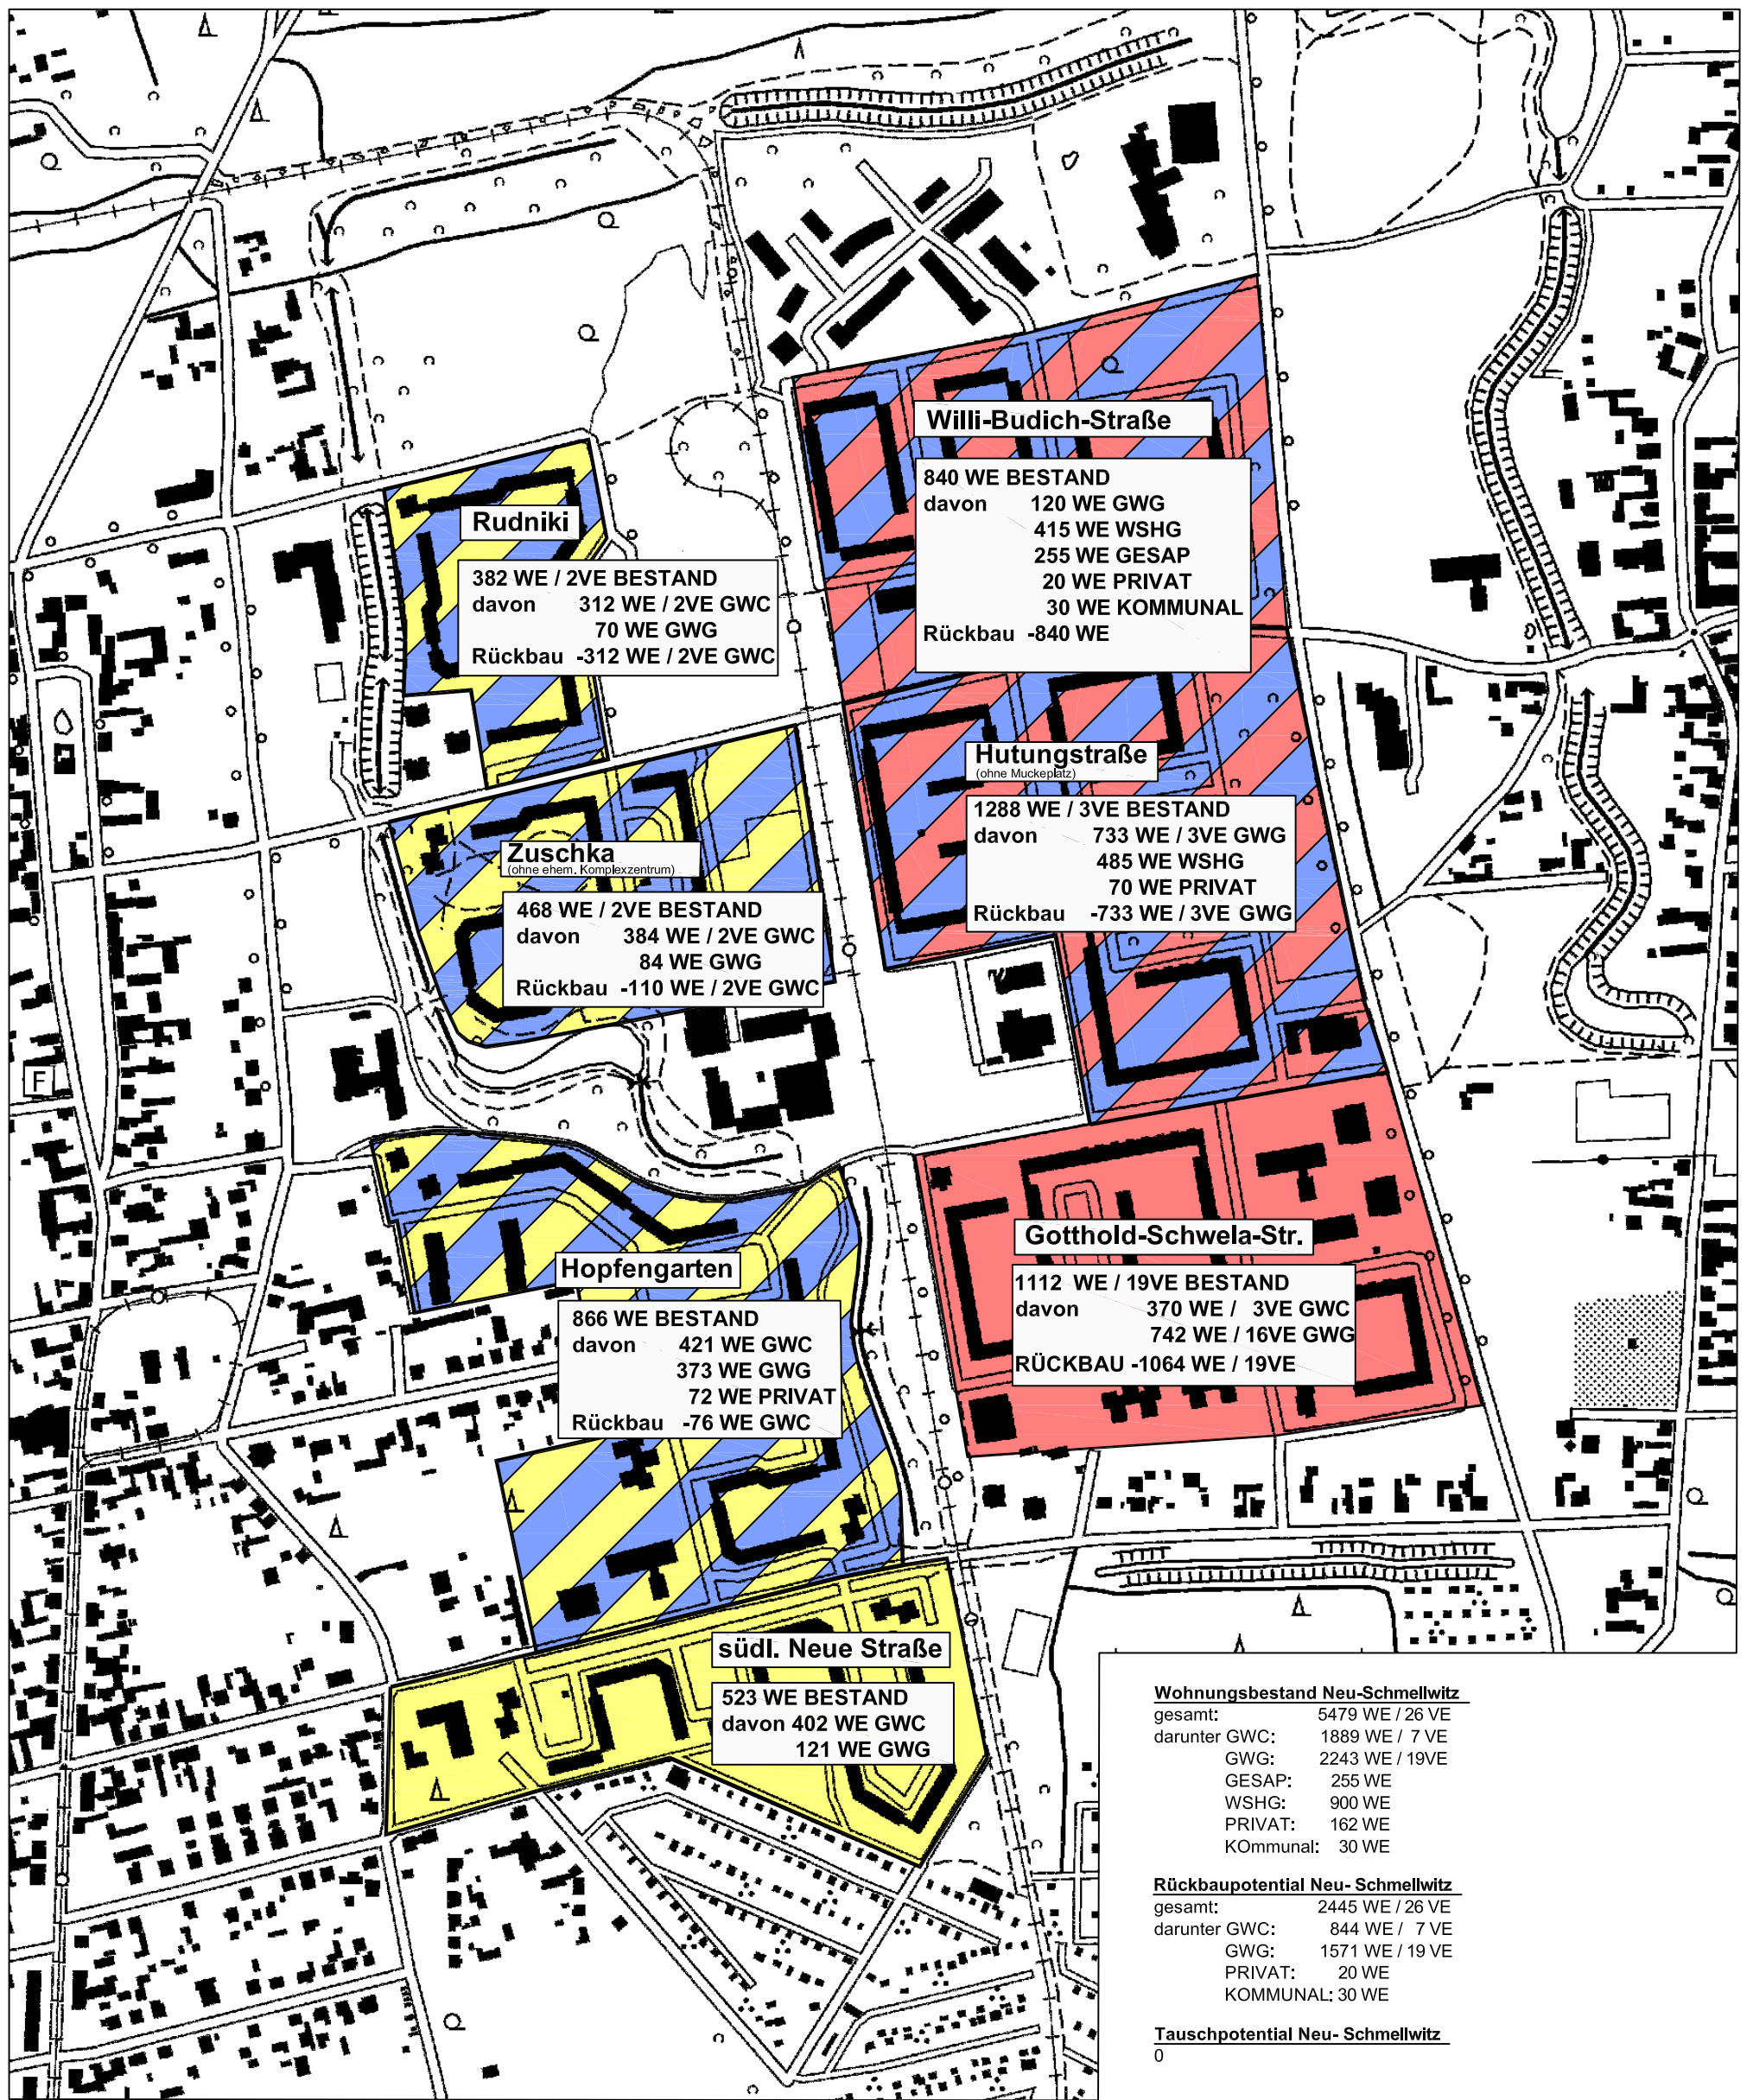

Strategie 2009/13

Alternativvariante

- Rückbau
- vorwiegender Rückbau mit Teilerhalt
- vorwiegender Erhalt mit Teilrückbau
- Erhalt

Teilräumliches Stadtumbaukonzept

Neu - Schmellwitz

Stand der Bearbeitung: 02.11.2005
M 1 : 5000

Stadtverwaltung Cottbus
Baudezernat
Amt für Stadtentwicklung und Stadtplanung