


B-Plangebiet Finsterwalder Str. Nr. S/58/40

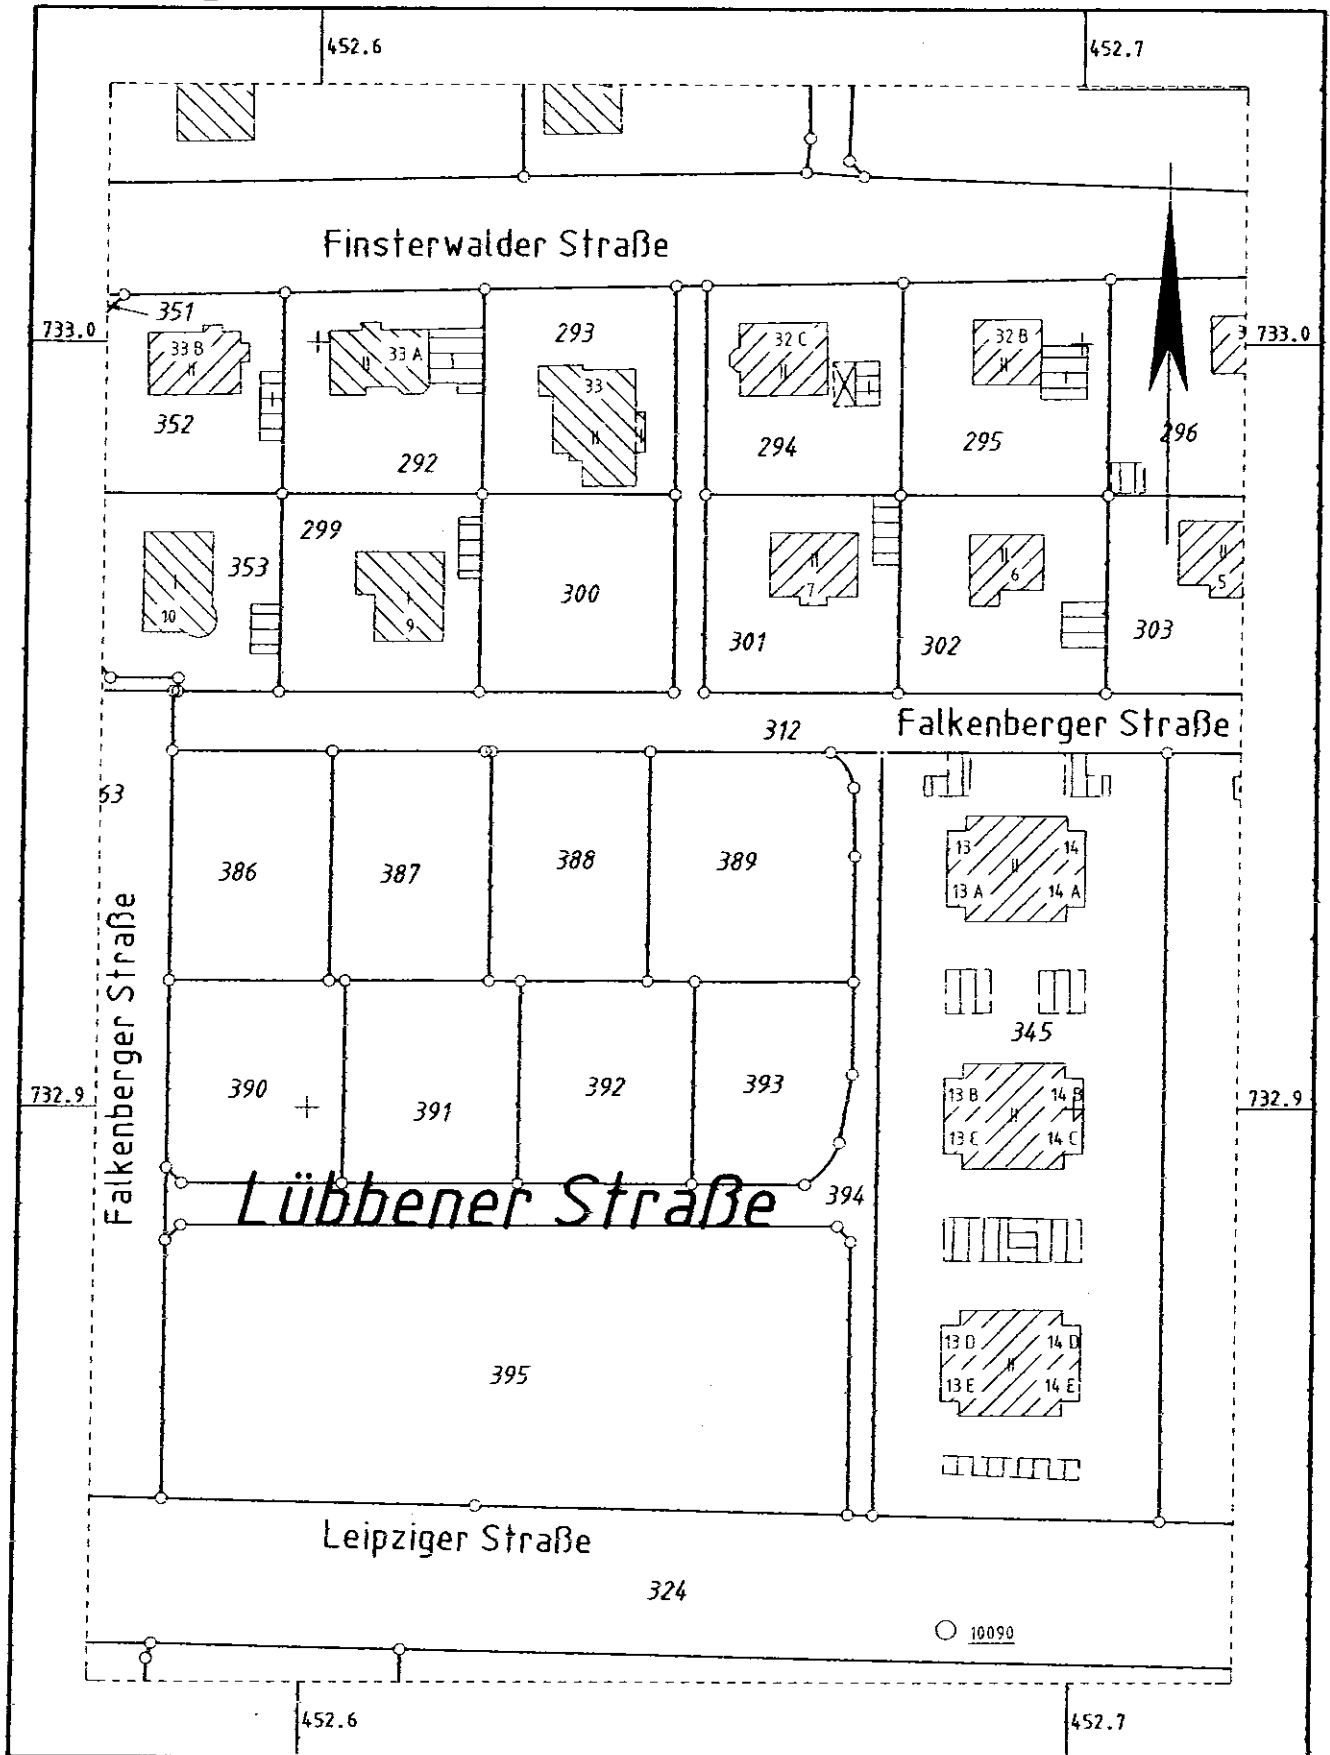

Begrenzung des Ausschnittes :

3452572.374 : 5732824.837

3452721.374 : 5733033.837

Lagebezugssystem : ETRS89

Auszug vom: 09.11.2009

1:1000

Kreisfreie Stadt Cottbus

FB Geoinformation/Liegenschaftskataster