


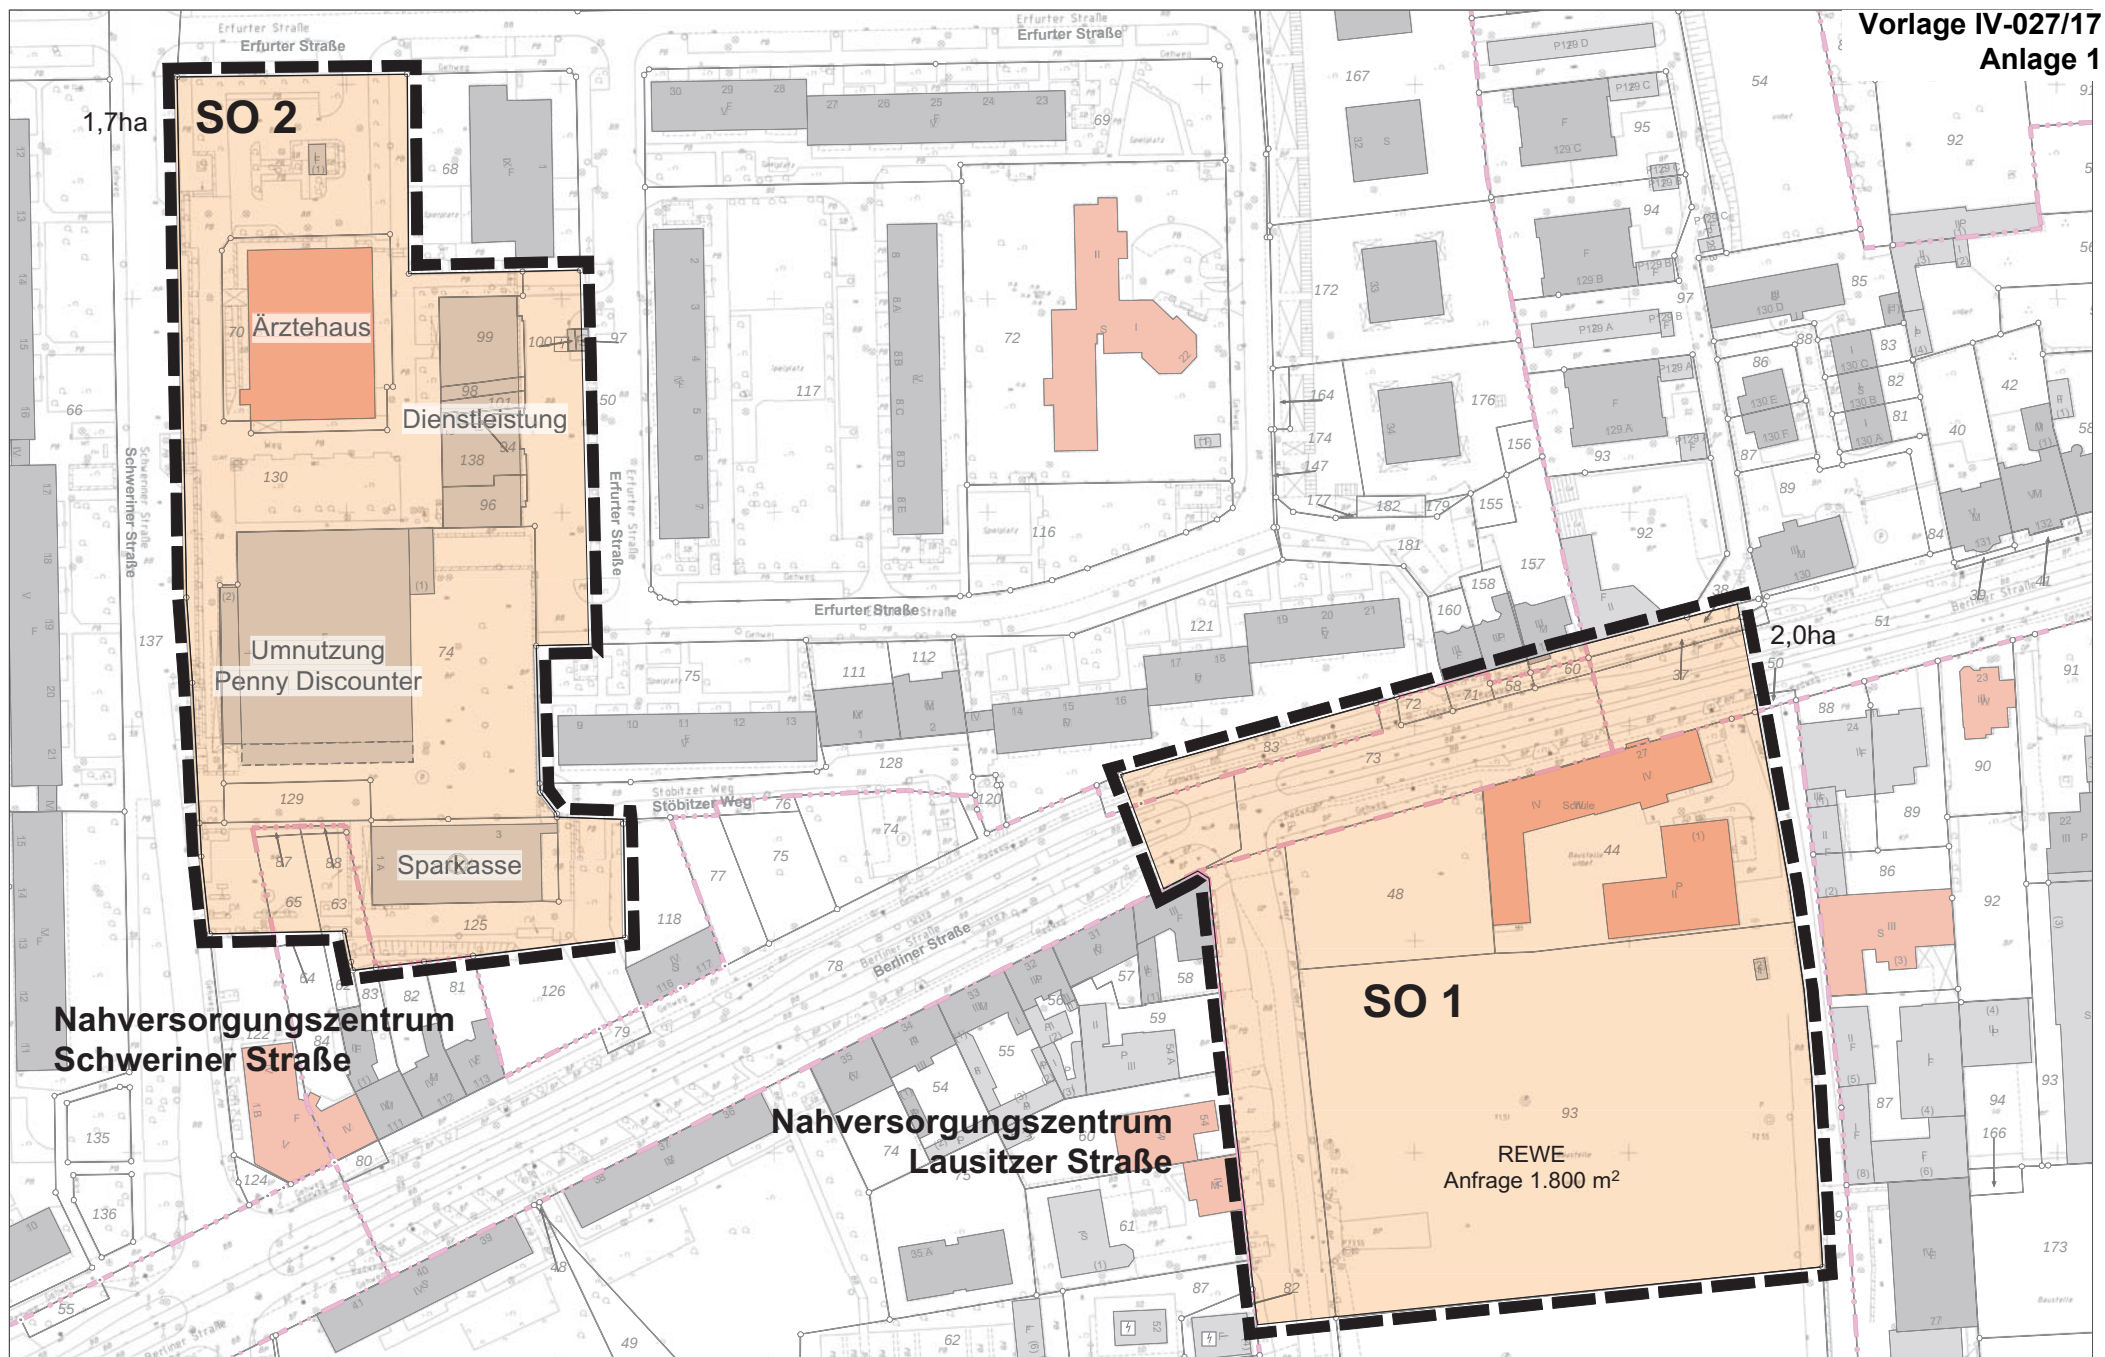

Datum: 20.12.16
Maßstab: 1:1250
Bearb.-Nr.:
Bearbeiter:

Bebauungsplan Lausitzer Straße/Schweriner Straße
Geltungsbereich (Gesamtgröße 3,7 ha)

