



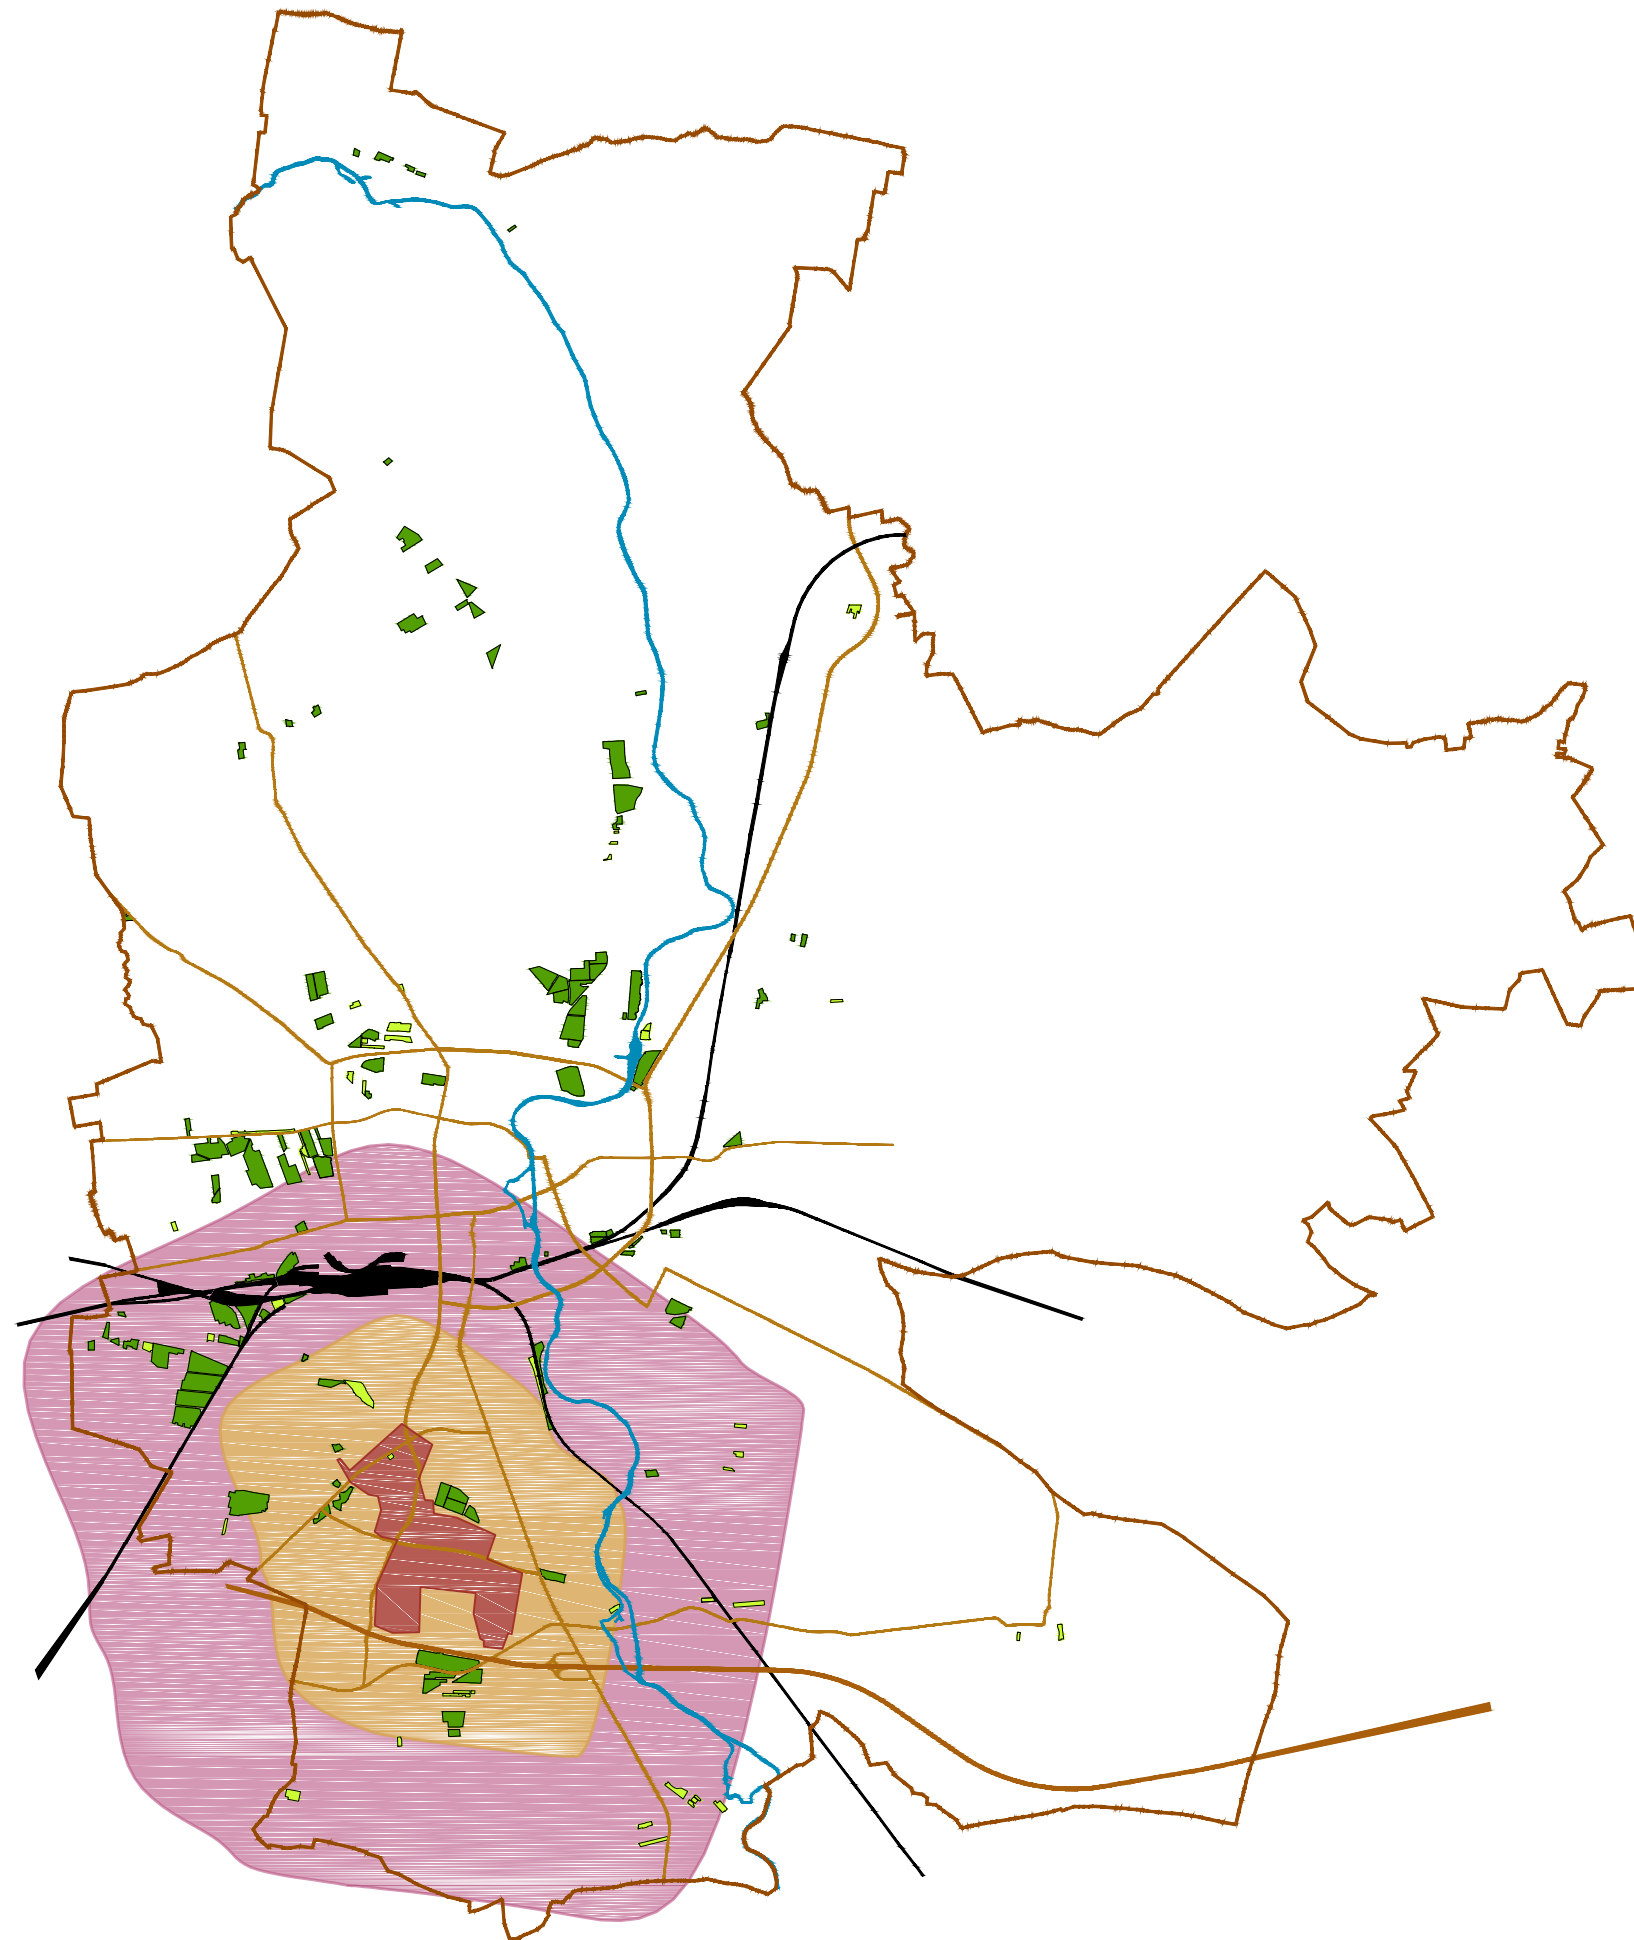

Mobilitätsradius Sachendorf

- Kleingartenanlagen nach dem Bundeskleingartengesetz
- sonstige Gartenanlagen
- Wohngebiet Sachendorf
- Mobilitätsradius 1km
- Mobilitätsradius 2.5km
- Straßensystem
- Gewässer (Spree)
- Bahnanlagen
- Stadtgrenze

Originalmaßstab 1:7 500 (Plot A3)

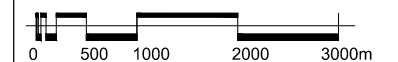

Kartengrundlage

TK 10, © Landesvermessung und Geobasisinformation Brandenburg
<http://www.geobasis-bb.de>

Stadt

Cottbus

Kleingartenentwicklungskonzept


Fassung

September 2012

Planungsbüro
WOLFF
 architektur- stadt und dorfplanung

Bonnaskenstr. 18/19 03044 Cottbus
 tel (0355) 70 04 57 fax 70 04 90
www.planungsbuero-woelff.de
info@planungsbuero-woelff.de


Anlage 11.1

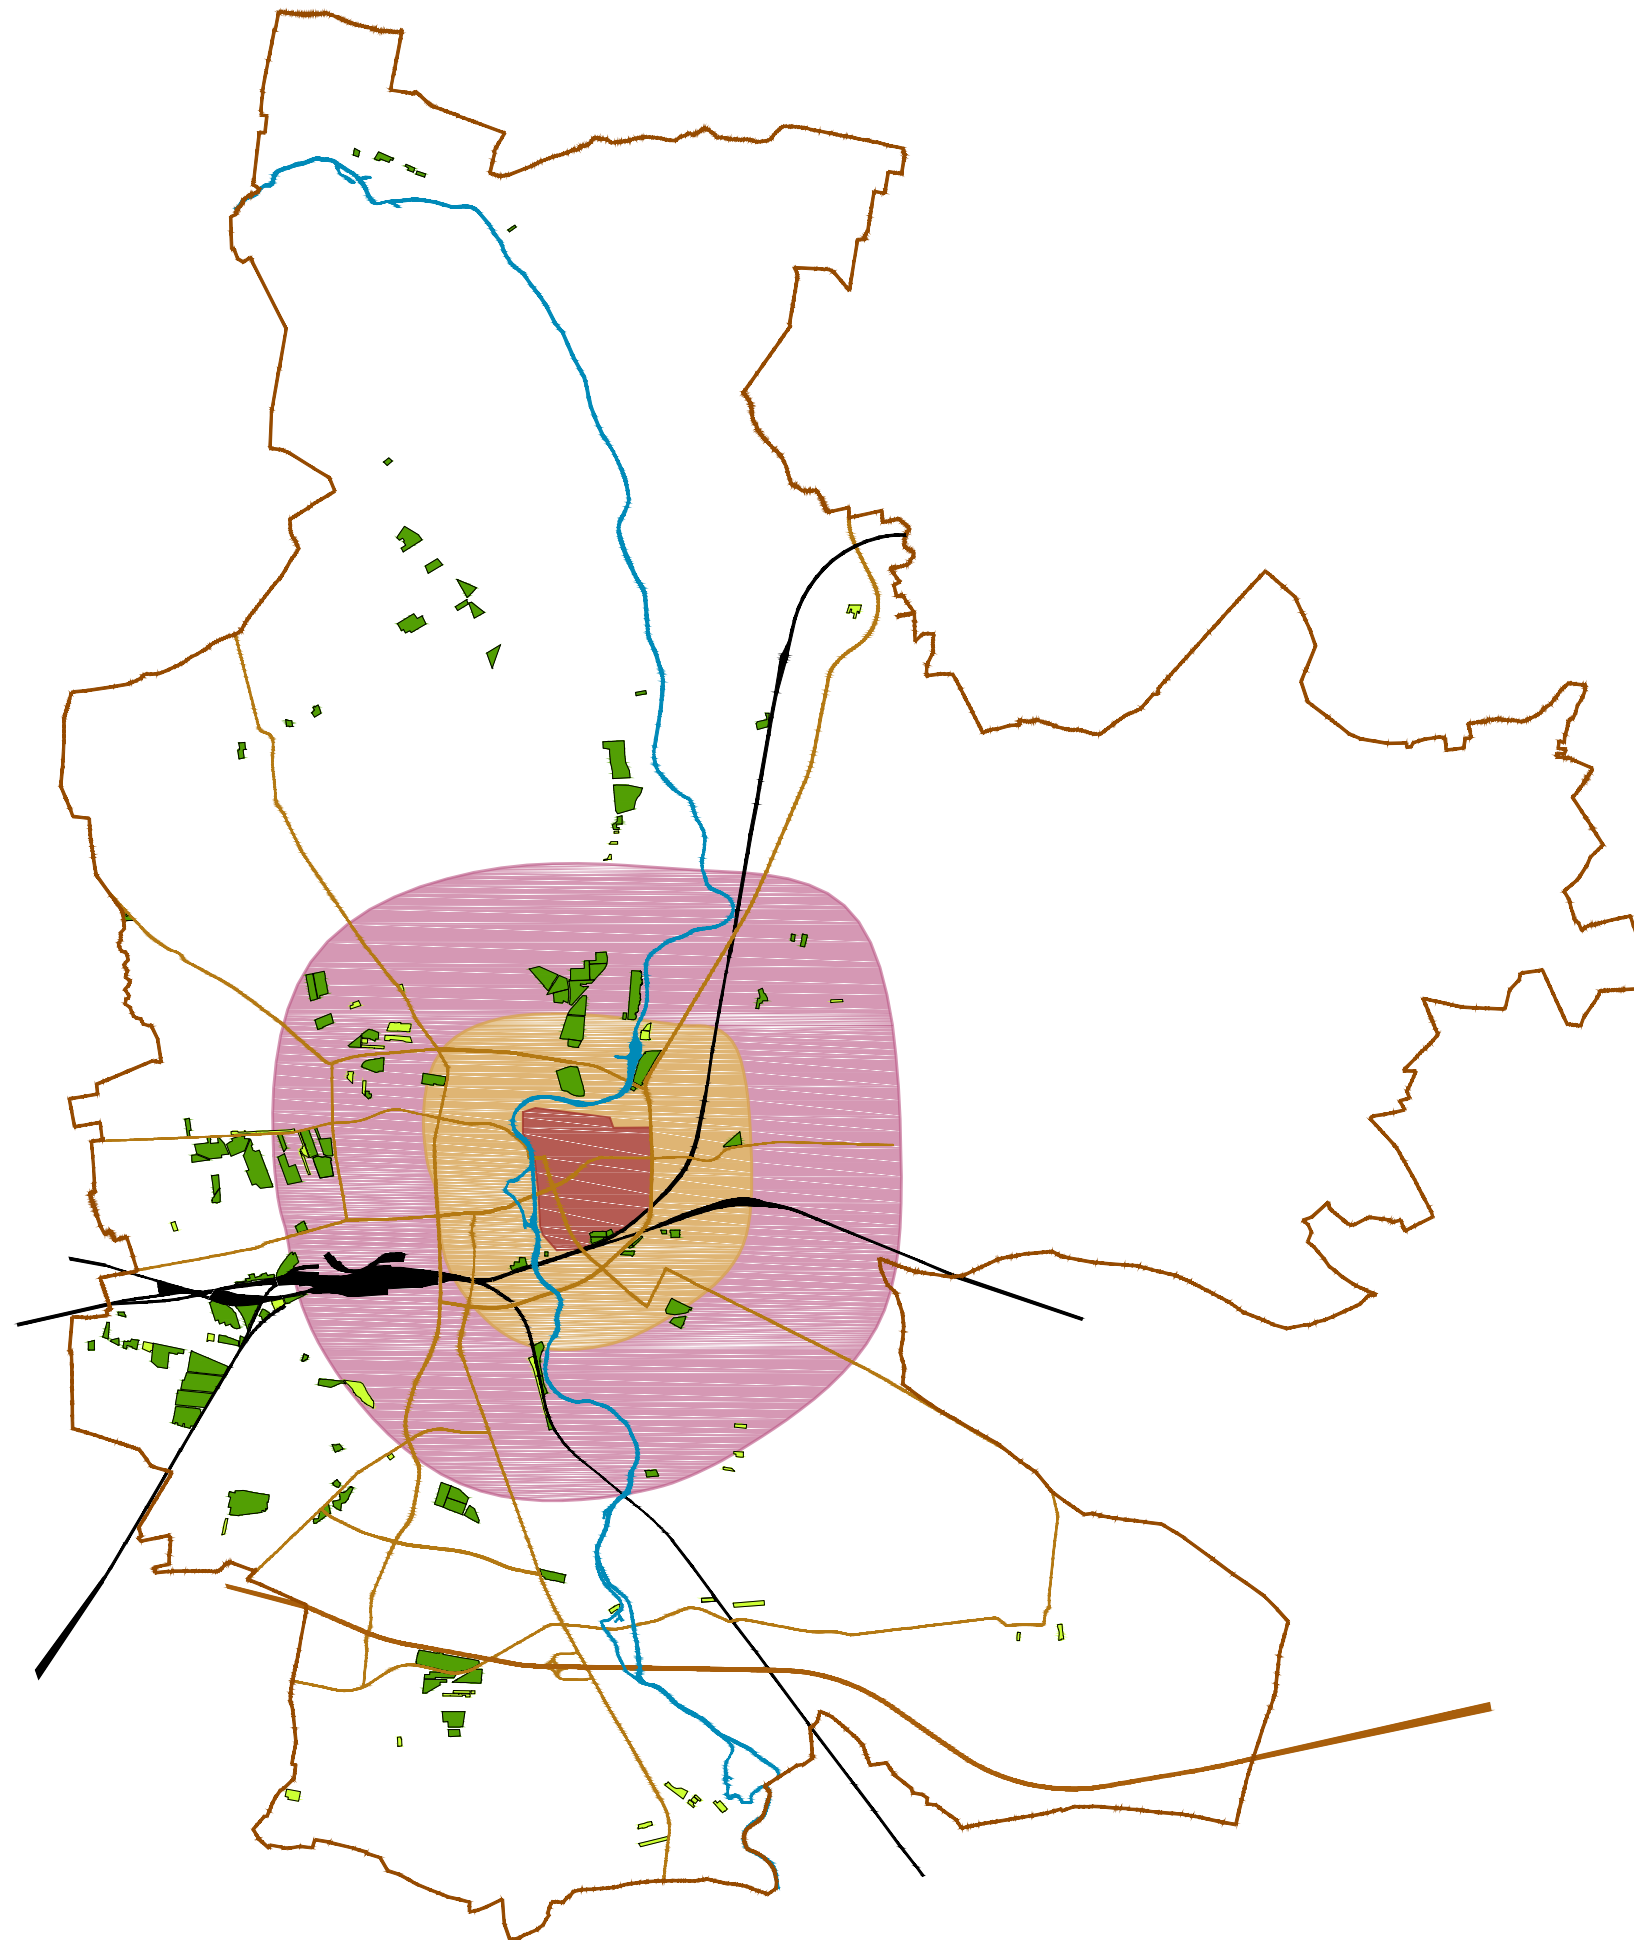

Mobilitätsradius Sandow

- Kleingartenanlagen nach dem Bundeskleingartengesetz
- sonstige Gartenanlagen
- Wohngebiet Sandow
- Mobilitätsradius 1km
- Mobilitätsradius 2.5km
- Straßensystem
- Gewässer (Spree)
- Bahnanlagen
- Stadtgrenze

Originalmaßstab 1:7 500 (Plot A3)

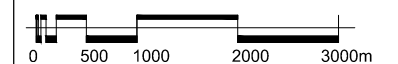

Kartengrundlage

TK 10, © Landesvermessung und Geobasisinformation Brandenburg
<http://www.geobasis-bb.de>

Stadt

Cottbus

Kleingartenentwicklungskonzept


Fassung

September 2012

Planungsbüro
WOLFF
 architektur- stadt und dorfplanung

Bonnaskenstr. 18/19 03044 Cottbus
 tel (0355) 70 04 57 fax 70 04 90
www.planungsbuero-woff.de
info@planungsbuero-woff.de


Anlage 11.2

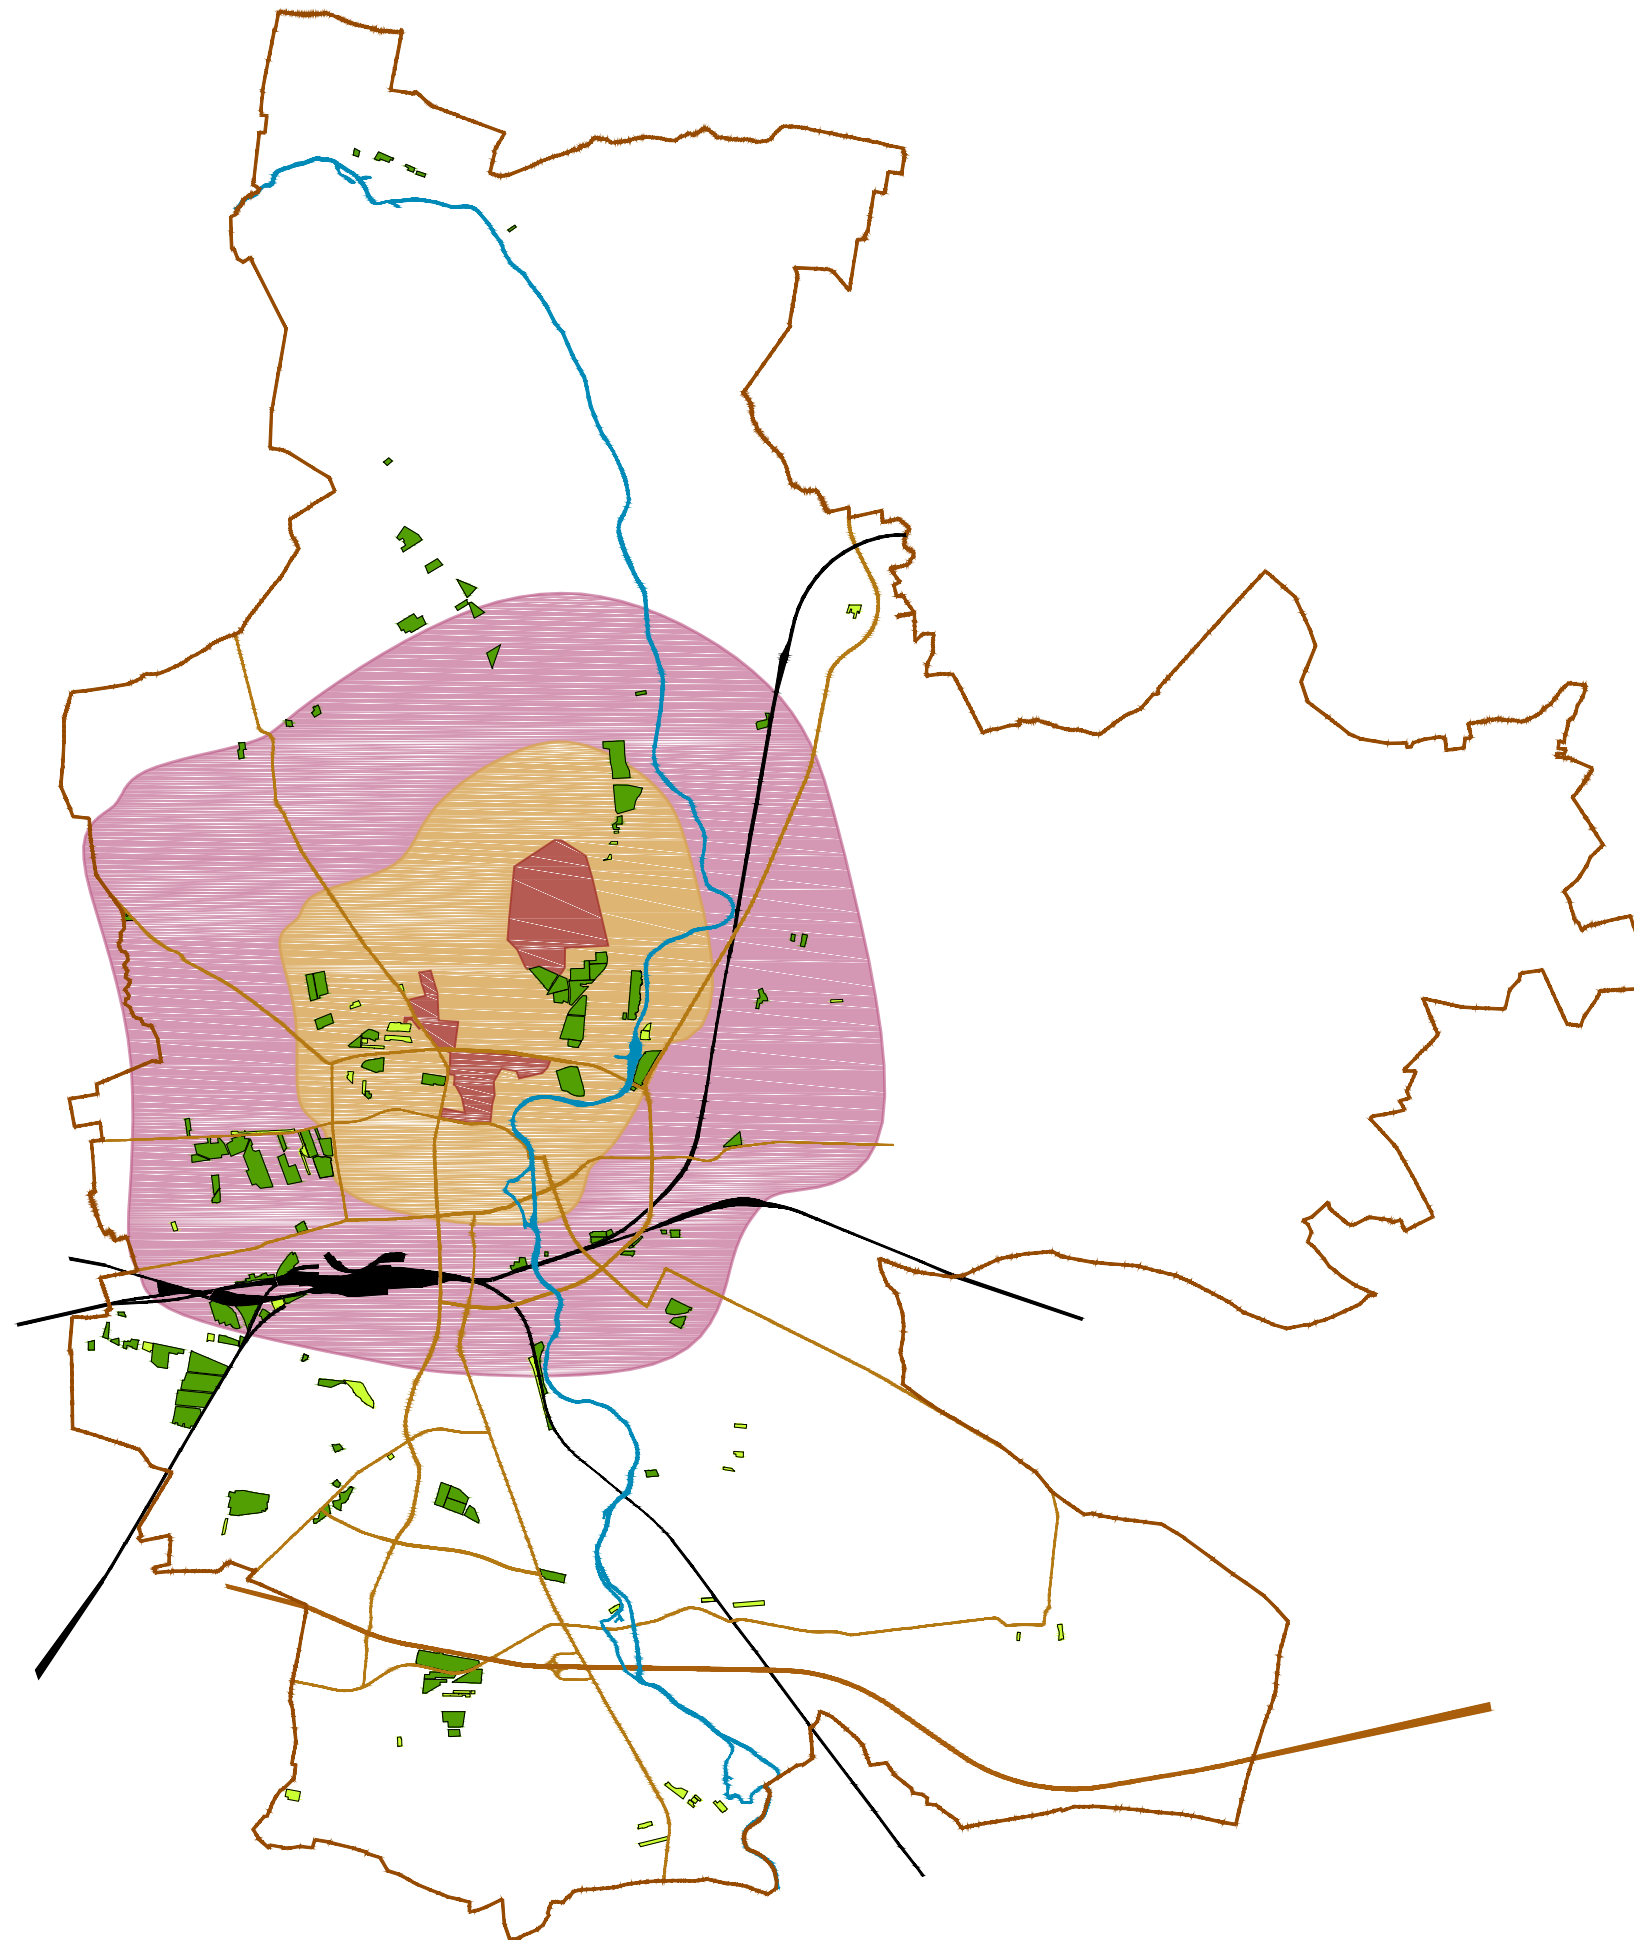

Mobilitätsradius Schmellwitz

- Kleingartenanlagen nach dem Bundeskleingartengesetz
- sonstige Gartenanlagen
- Wohngebiet Schmellwitz
- Mobilitätsradius 1km
- Mobilitätsradius 2.5km
- Straßensystem
- Gewässer (Spree)
- Bahnanlagen
- Stadtgrenze

Originalmaßstab 1:7 500 (Plot A3)

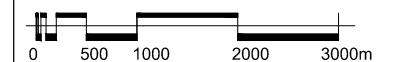

Kartengrundlage

TK 10, © Landesvermessung und Geobasisinformation Brandenburg
<http://www.geobasis-bb.de>

Stadt

Cottbus

Kleingartenentwicklungskonzept


Fassung

September 2012

Planungsbüro
WOLFF
architektur- stadt und dorfplanung

Bonnaskenstr. 18/19 03044 Cottbus
tel (0355) 70 04 57 fax 70 04 90
www.planungsbuero-wolff.de
info@planungsbuero-wolff.de

Anlage 11.3

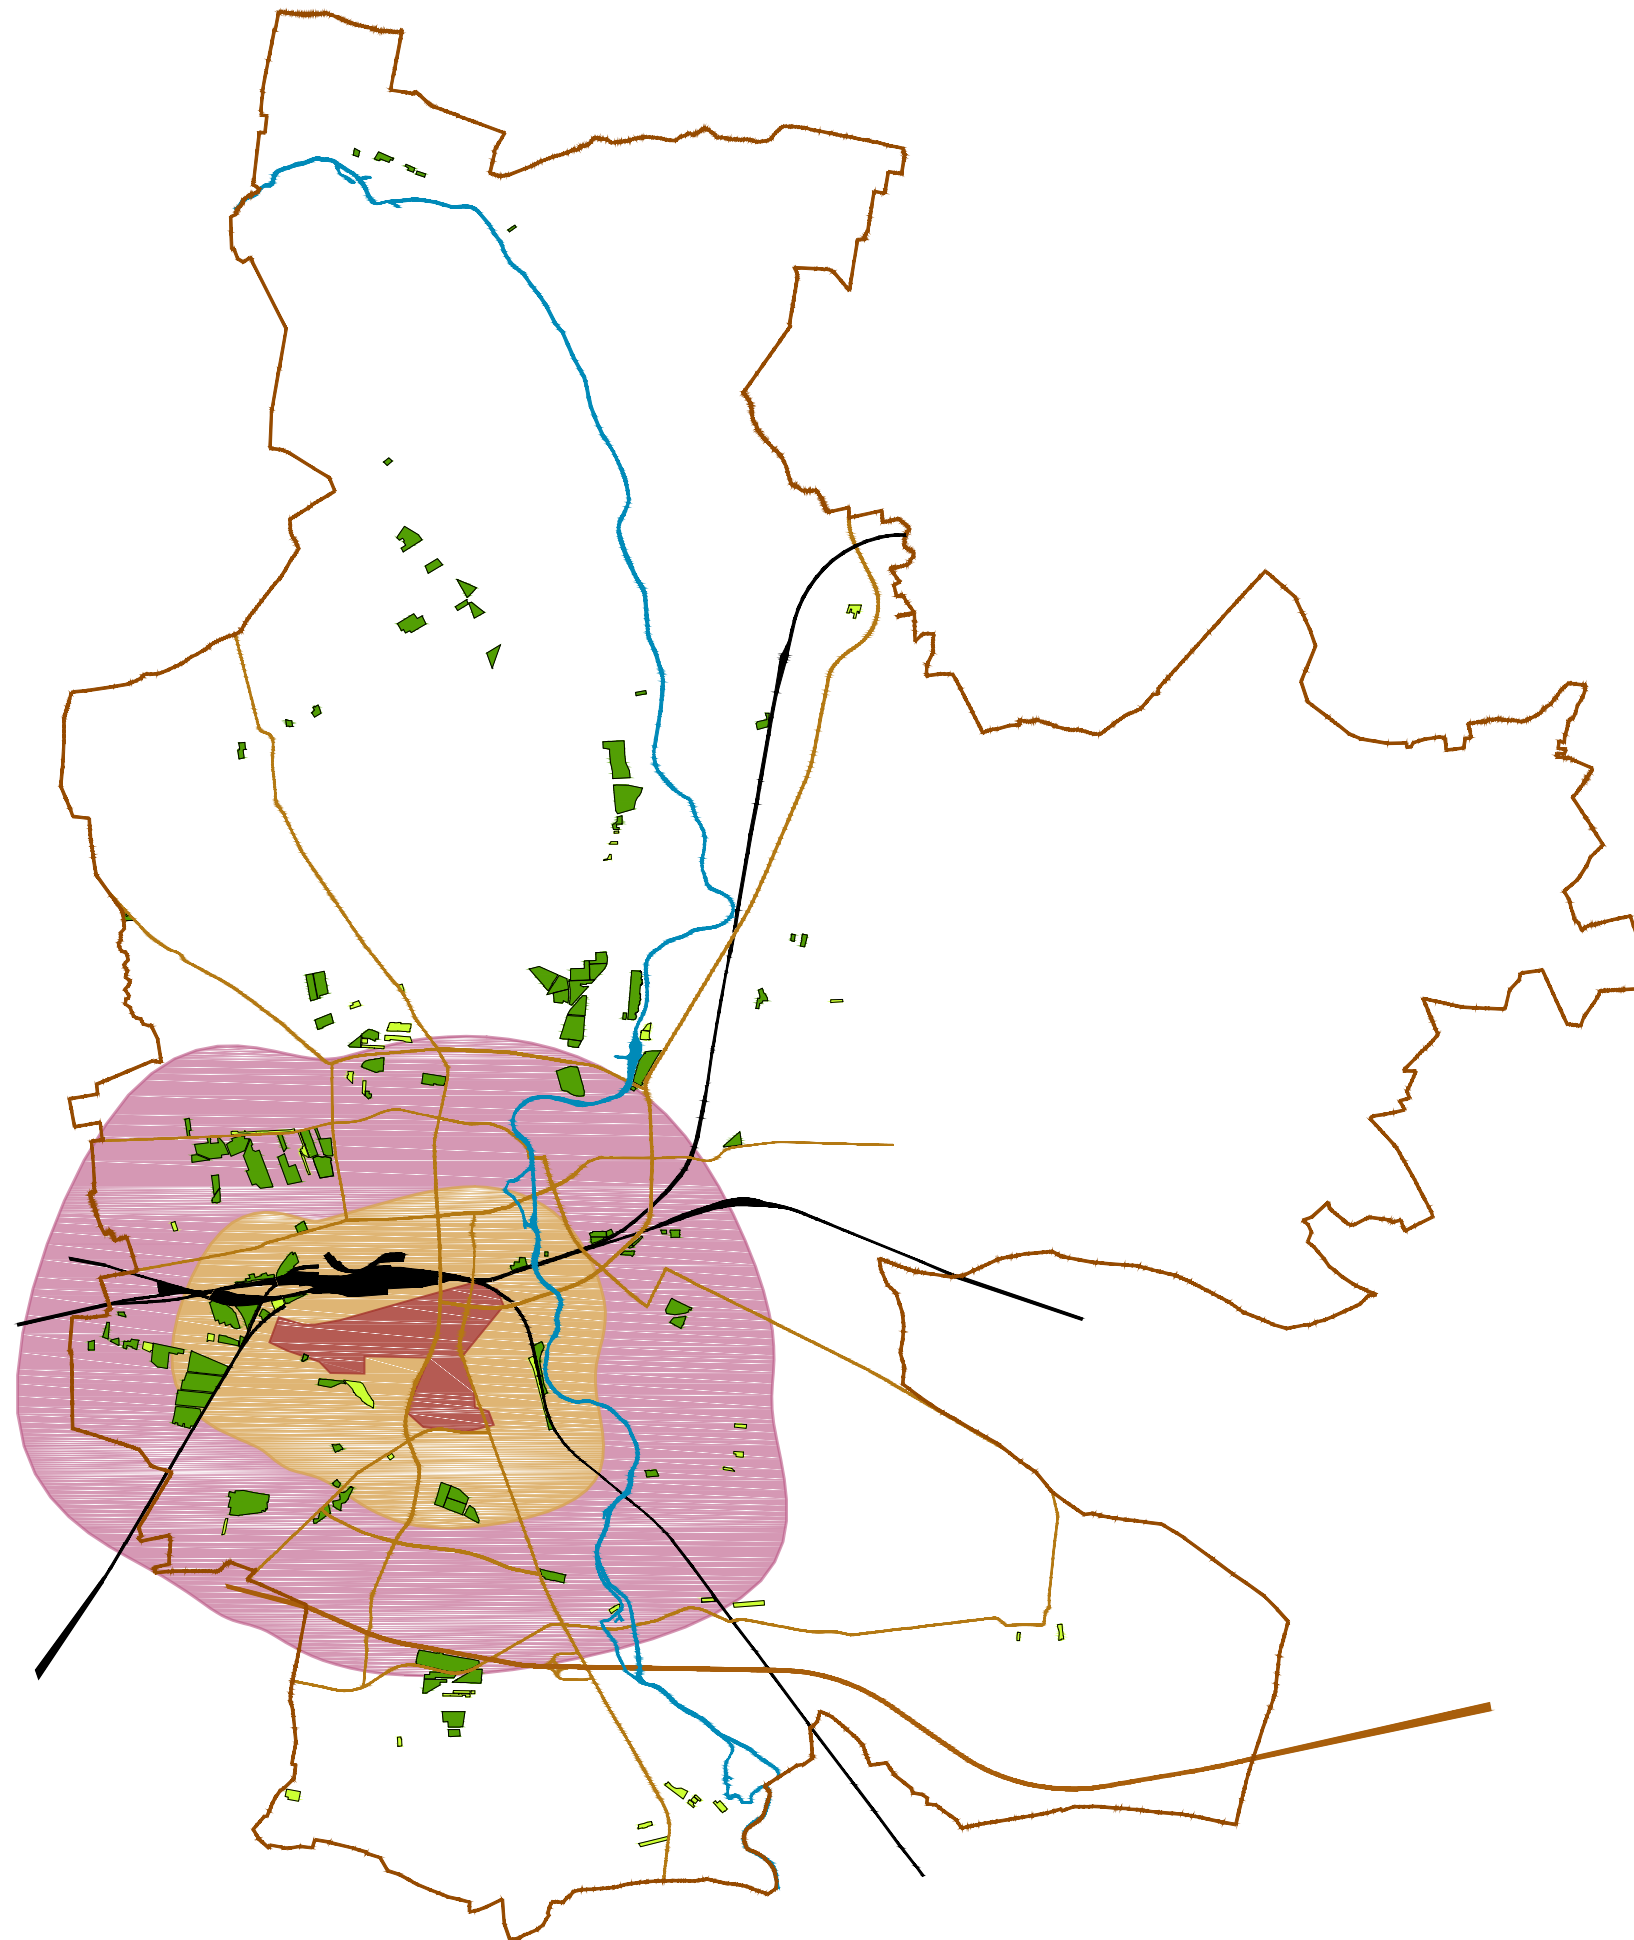

Mobilitätsradius Spremberger Vorstadt

- Kleingartenanlagen nach dem Bundeskleingartengesetz
- sonstige Gartenanlagen
- Wohngebiet Spremberger Vorstadt
- Mobilitätsradius 1km
- Mobilitätsradius 2.5km
- Straßensystem
- Gewässer (Spree)
- Bahnanlagen
- Stadtgrenze

Originalmaßstab 1:7 500 (Plot A3)



Kartengrundlage

TK 10, © Landesvermessung und Geobasisinformation Brandenburg
<http://www.geobasis-bb.de>

Stadt

Cottbus

Kleingartenentwicklungskonzept


Fassung

September 2012

Planungsbüro
WOLFF
 architektur- stadt und dorfplanung

Bonnaskenstr. 18/19 03044 Cottbus
 tel (0355) 70 04 57 fax 70 04 90
www.planungsbuero-woff.de
info@planungsbuero-woff.de


Anlage 11.4

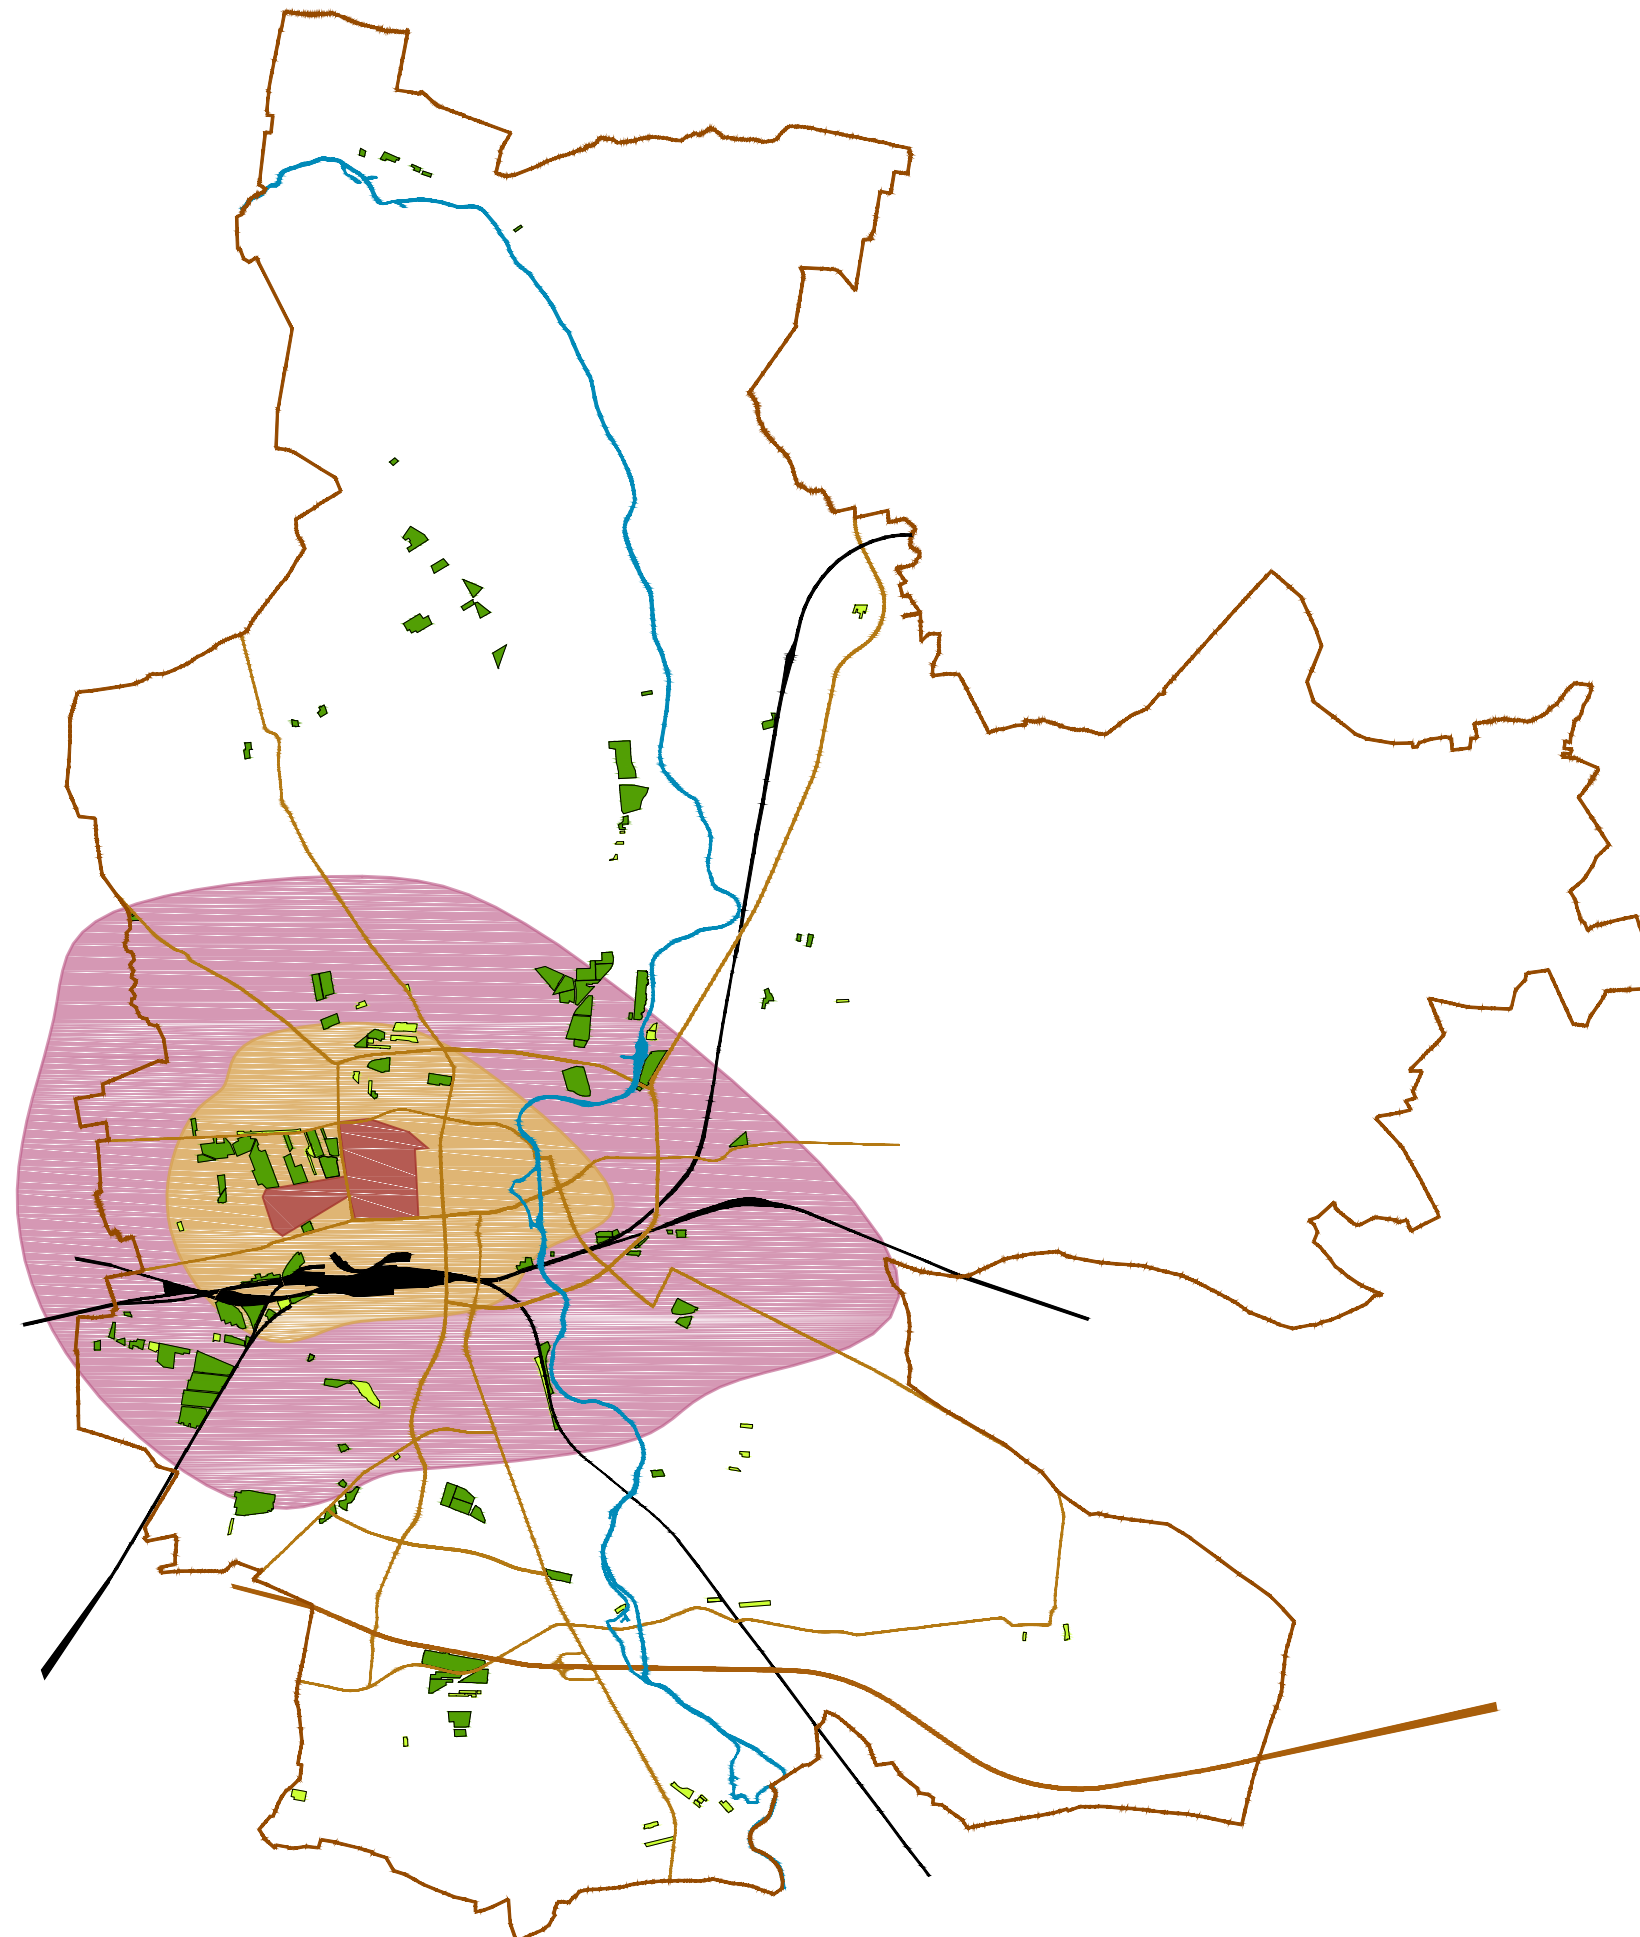

Mobilitätsradius Ströbitz

- Kleingartenanlagen nach dem Bundeskleingartengesetz
- sonstige Gartenanlagen
- Wohngebiet Ströbitz
- Mobilitätsradius 1km
- Mobilitätsradius 2.5km
- Straßensystem
- Gewässer (Spree)
- Bahnanlagen
- Stadtgrenze

Originalmaßstab 1:7 500 (Plot A3)

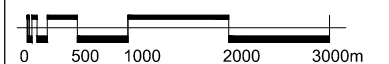

Kartengrundlage

TK 10, © Landesvermessung und Geobasisinformation Brandenburg
<http://www.geobasis-bb.de>

Stadt

Cottbus

Kleingartenentwicklungskonzept


Fassung

September 2012

Planungsbüro
WOLFF
 architektur- stadt und dorfplanung

Bonnaskenstr. 18/19 03044 Cottbus
 tel (0355) 70 04 57 fax 70 04 90
www.planungsbuero-wolff.de
info@planungsbuero-wolff.de


Anlage 11.5

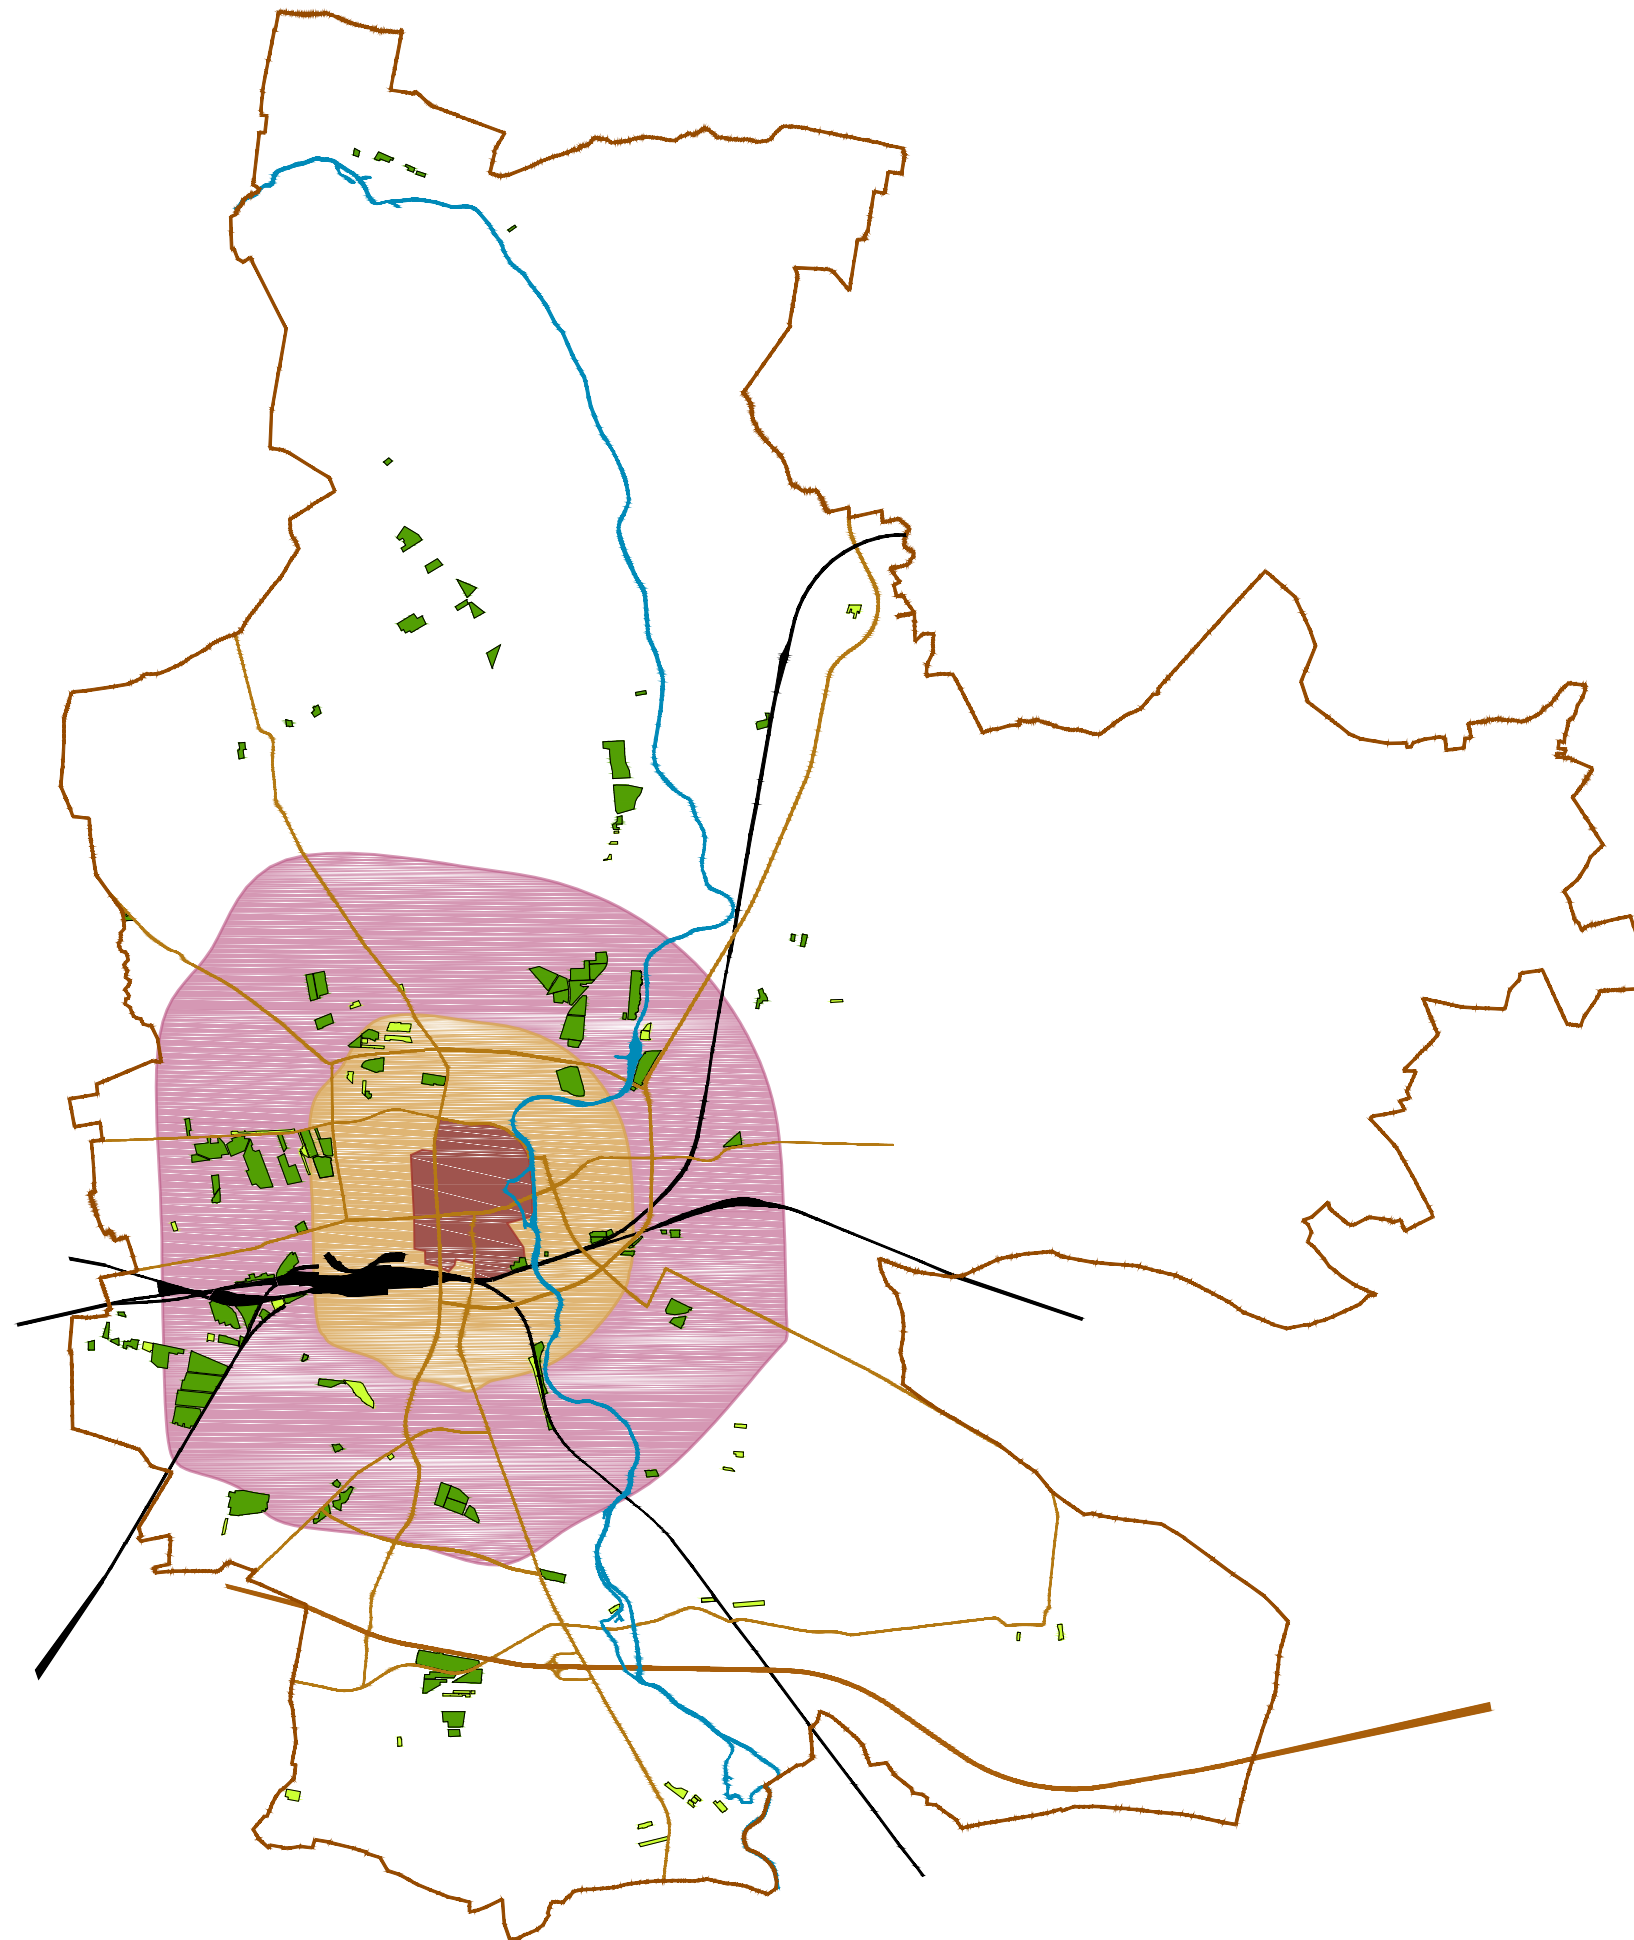

Mobilitätsradius Zentrum

- Kleingartenanlagen nach dem Bundeskleingartengesetz
- sonstige Gartenanlagen
- Wohngebiet Zentrum
- Mobilitätsradius 1km
- Mobilitätsradius 2.5km
- Straßensystem
- Gewässer (Spree)
- Bahnanlagen
- Stadtgrenze

Originalmaßstab 1:7 500 (Plot A3)

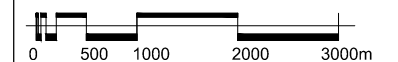

Kartengrundlage

TK 10, © Landesvermessung und Geobasisinformation Brandenburg
<http://www.geobasis-bb.de>

Stadt

Cottbus

Kleingartenentwicklungskonzept

Fassung

September 2012

Planungsbüro
WOLFF
 architektur- stadt und dorfplanung

Bonnaskenstr. 18/19 03044 Cottbus
 tel (0355) 70 04 57 fax 70 04 90
www.planungsbuero-woff.de
info@planungsbuero-woff.de

Anlage 11.6