


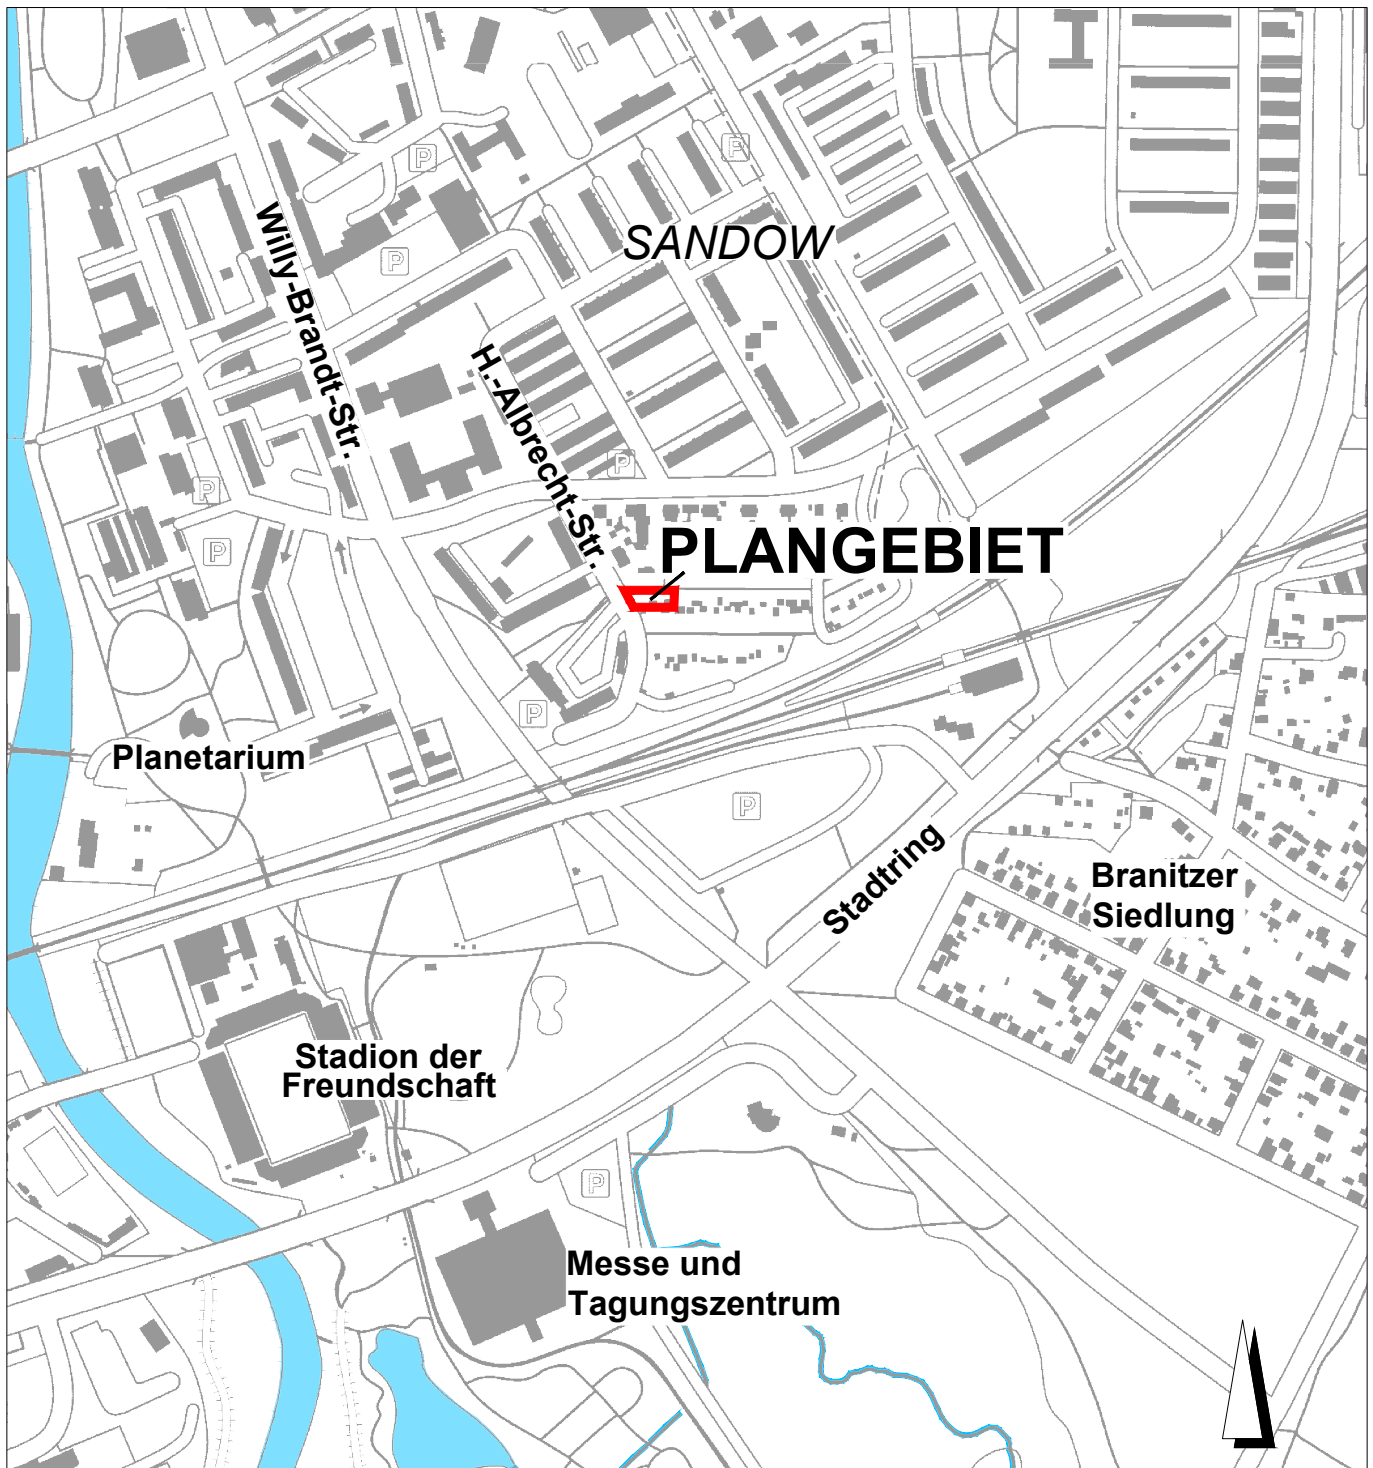

Kartengrundlage: Stadtplan Cottbus - Stand August 2016
Herausgeber: Stadtverwaltung Cottbus, Geschäftsbereich IV
FB Geoinformation und Liegenschaftskataster
Vervielfältigung nur mit Genehmigung des Herausgebers.

B-Plan Nr. O/13/110
"Wohnhaus Heinrich-Albrecht-Straße"- Übersichtsplan

Planungsstand:
Aufstellungsbeschluss

Stadt Cottbus
vertreten durch GB Stadtentwicklung und Bauen
FB Stadtentwicklung

Datum: Januar 2018
Maßstab: ohne

LEGENDE

 Geltungsbereich B-Plan