


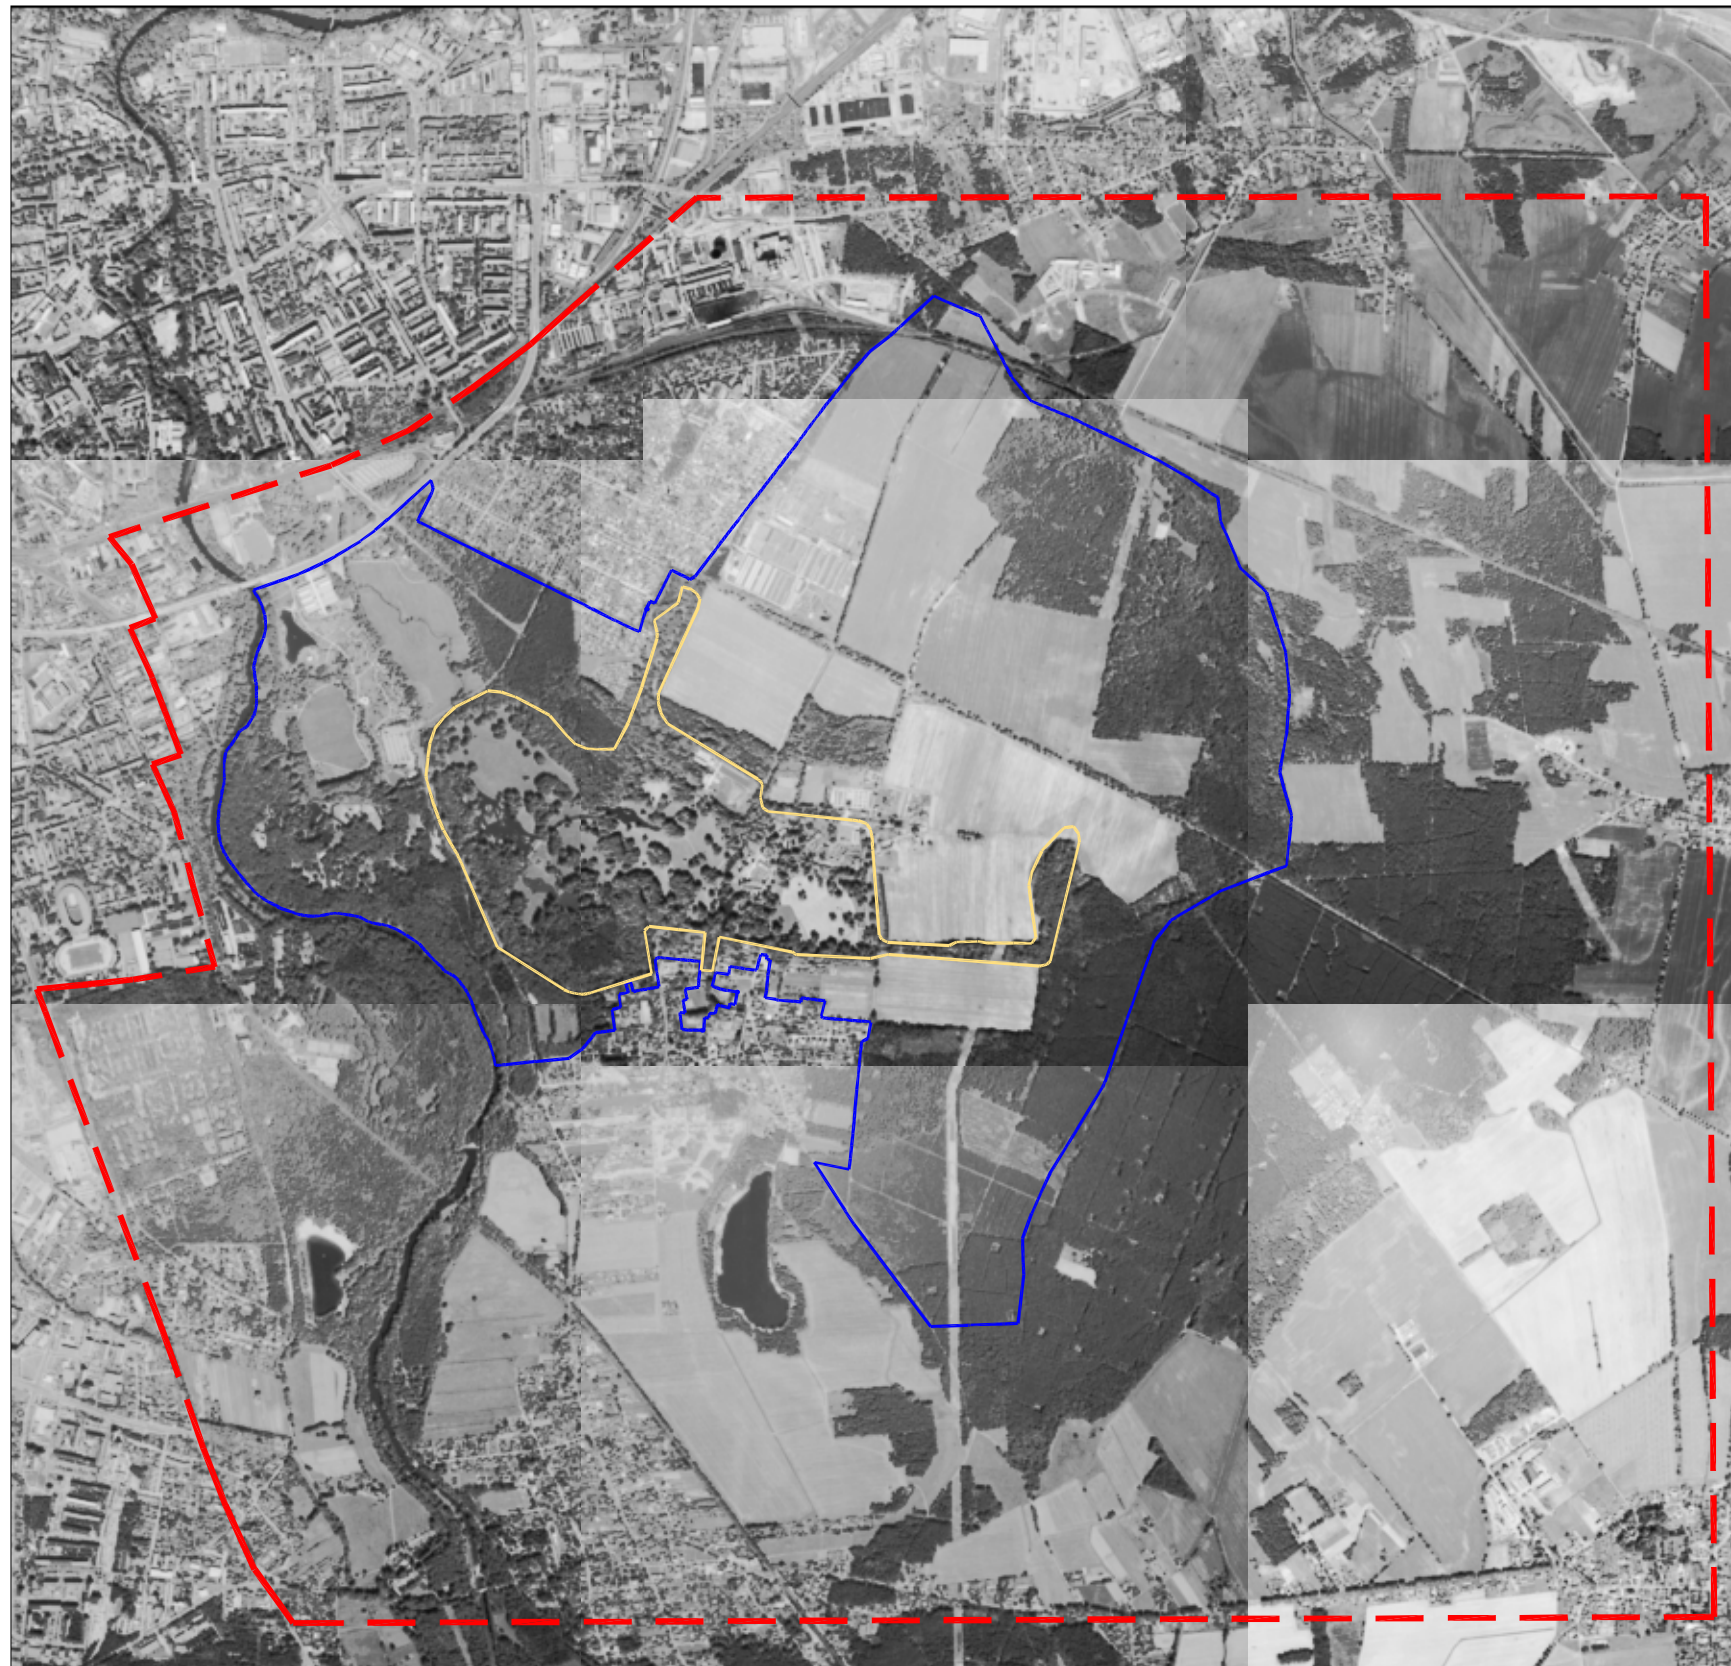

LEGENDE

GELTUNGSBEREICH

--- Bearbeitungsgebiet

DENKMAL

— Denkmalbereich
"Branitzer Parklandschaft"

— Einzeldenkmal
"Branitzer Park mit Parkarchitekturen"

digitale Orthophotos, AUSGABE IN 1 : 10 000, Blatt-Nr.: 300, 312, 313, 400, 412, 413, 500, 512, 513
Hrsg.: Landesvermessung und Geobasisinformation Brandenburg
Nutzung mit Genehmigung der Landesvermessung und Geobasisinformation Brandenburg
vom 28.04.2004, Nummer Nr.GB-D23/04

