


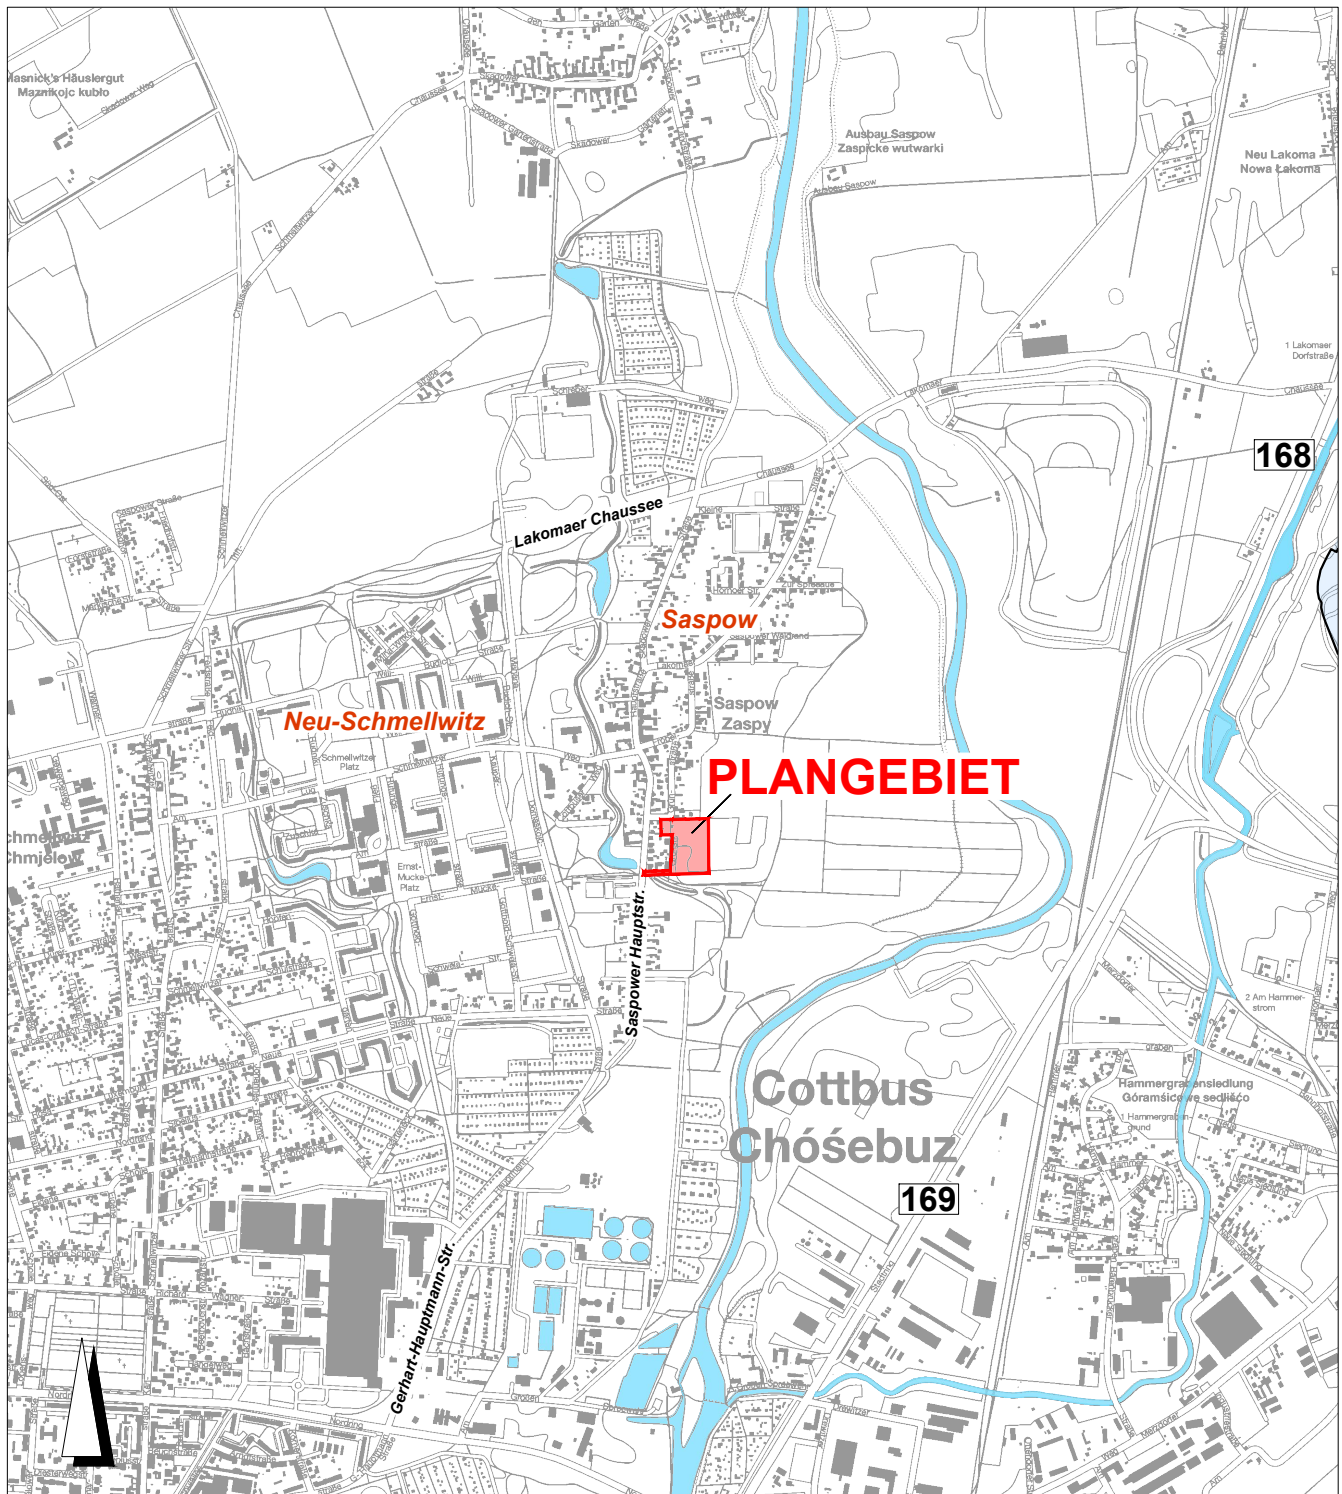

Kartengrundlage: Stadtplan Cottbus
Herausgeber: Stadtverwaltung Cottbus
FB Geoinformation und Liegenschaftskataster
www.geoportal.cottbus.de
Vervielfältigung nur mit Genehmigung des Herausgebers!

LEGENDE:

 Geltungsbereich B-Plan
"Saspow Grünstraße"

**B-Plan
"Saspow Grünstraße"**

Planungsstand:
Aufstellungsbeschluss

Stadt Cottbus/Chósebusz
vertreten durch GB Stadtentwicklung und Bauen
FB Stadtentwicklung

Datum: September 2020
Maßstab: 1:20 000