


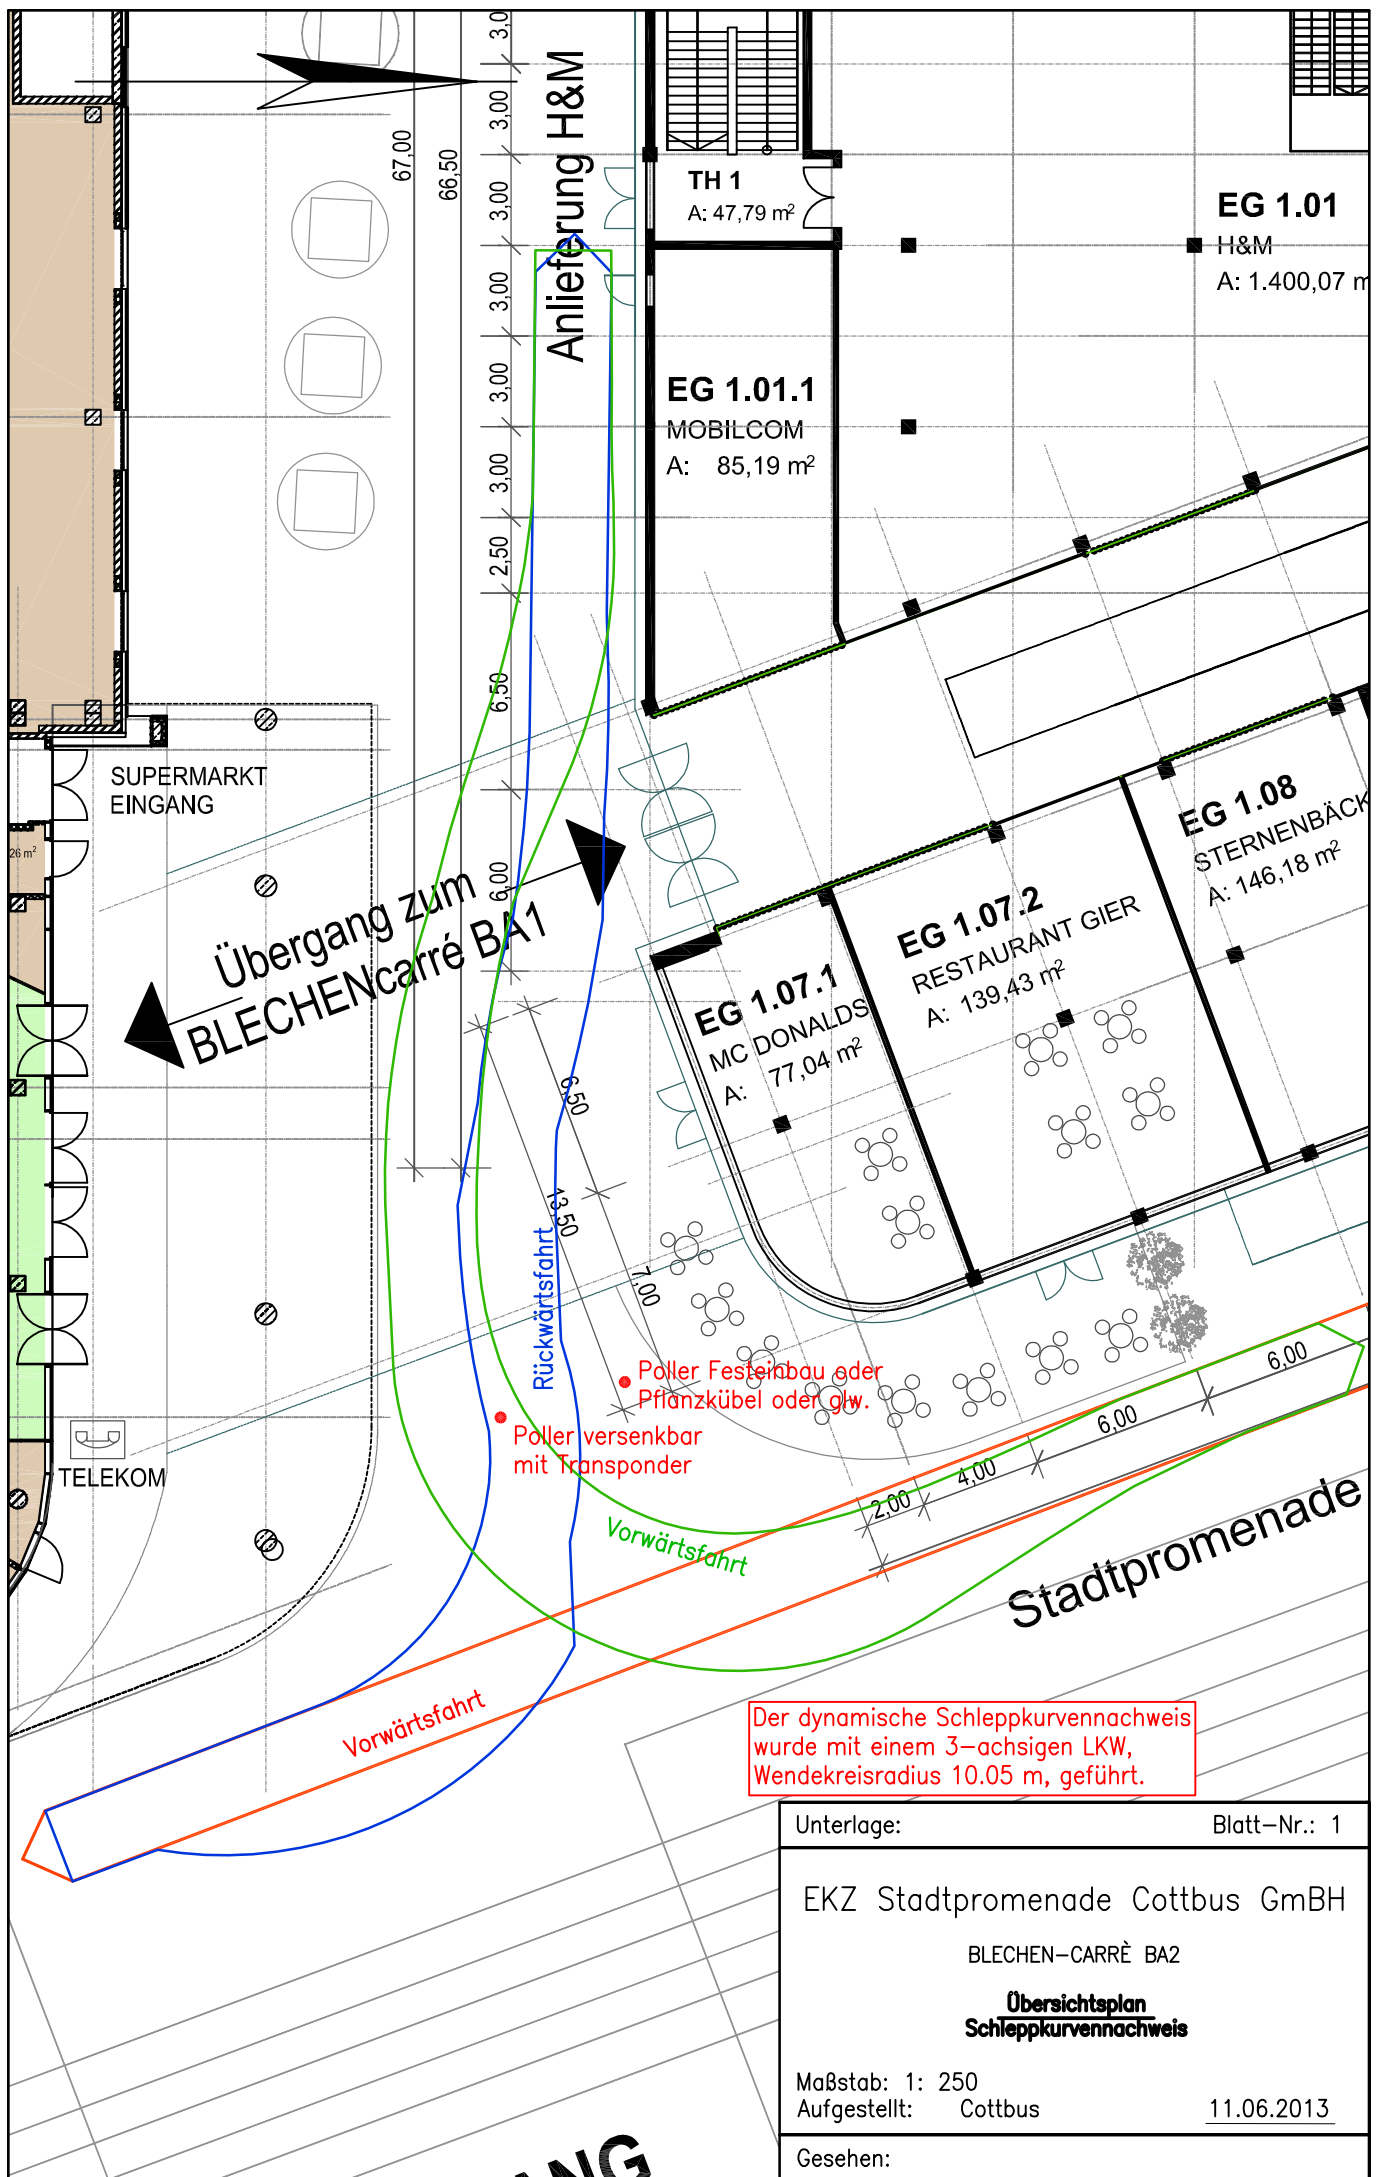

Unterlage:

Blatt-Nr.: 1

EKZ Stadtpromenade Cottbus GmBH

BLECHEN-CARRÉ BA2

**Übersichtsplan
Schleppkurvennachweis**

Maßstab: 1: 250

Aufgestellt: Cottbus

11.06.2013

Gesehen: