


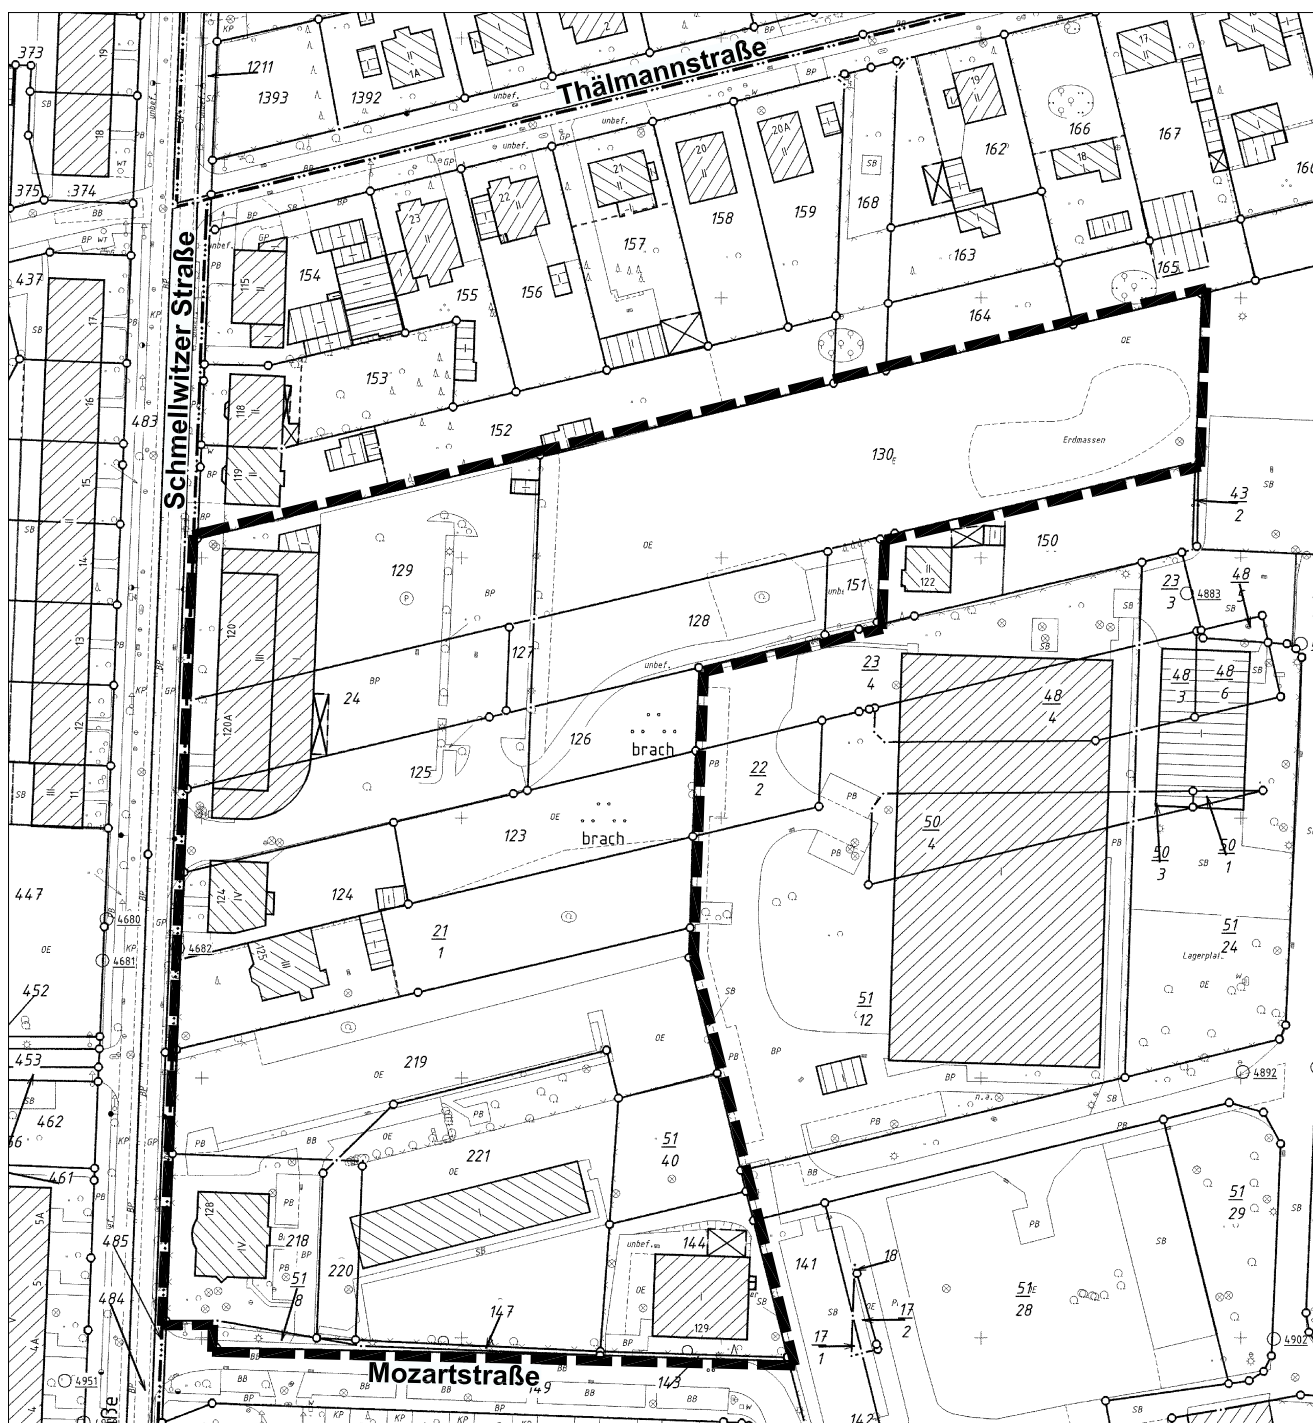

Bebauungsplan Cottbus
"Schmellwitzer Straße / Mozartstraße"

Planungsstand:
Aufstellungsbeschluss

Stadt Cottbus
 vertreten durch GB Stadtentwicklung und Bauen
 FB Stadtentwicklung

Datum: September 2009
 Maßstab: 1:1500