


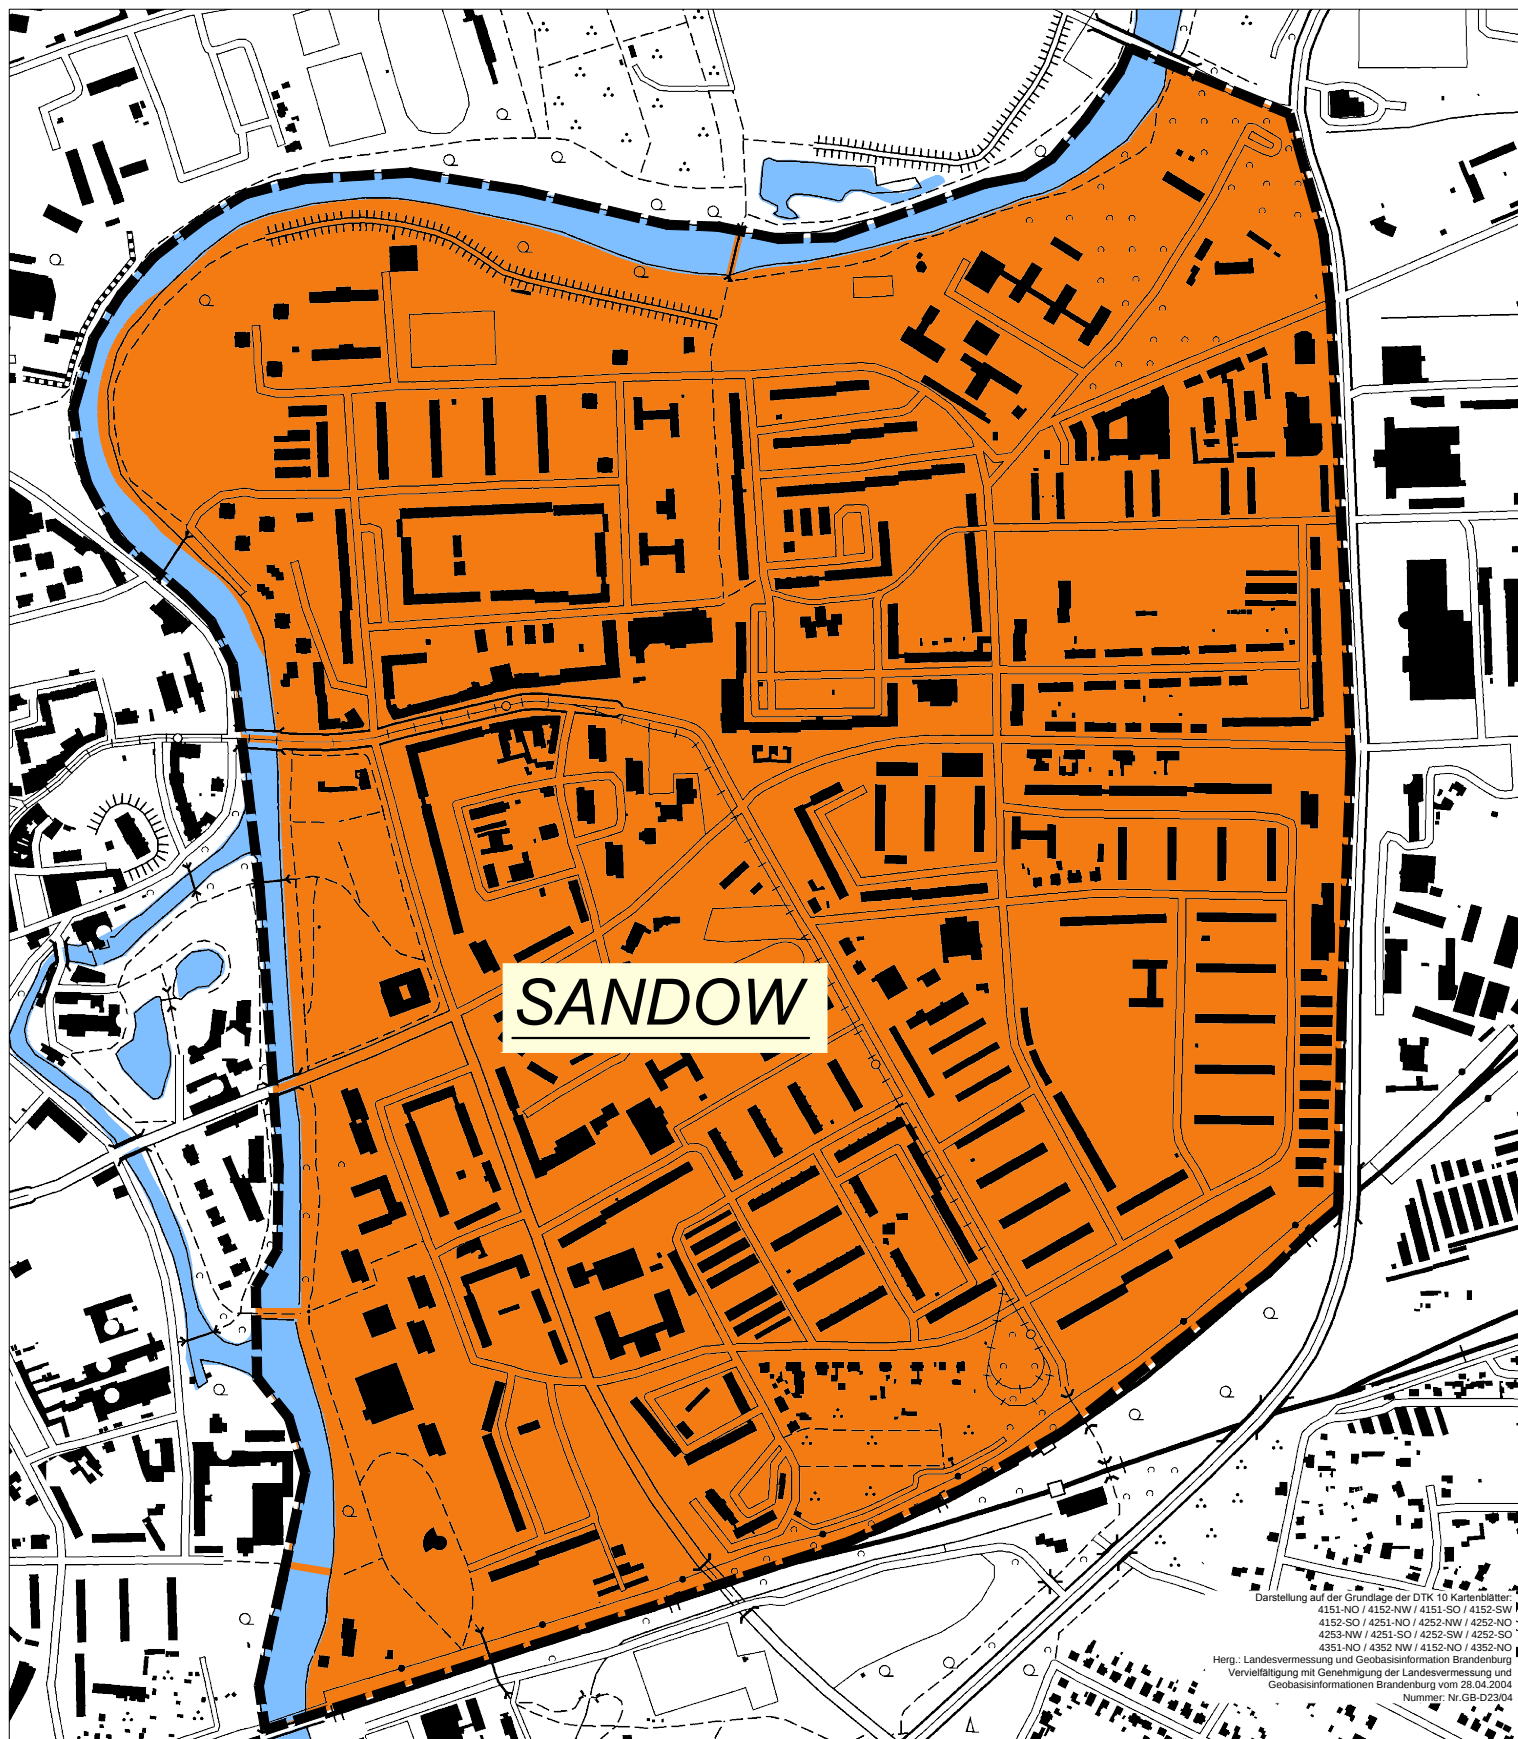

Übersichtsplan

Anlage 1 zur StV-Vorlage IV-025/ 10 zur Bestätigung der Förderkulisse Soziale Stadt Sandow auf der Basis des Integrierten Handlungskonzeptes Sandow

Wiedervorlage im Rahmen des Integrierten Entwicklungskonzeptes Sandow/ StV-Vorlage IV-009/ 15 zur Bestätigung der Förderkulisse Soziale Stadt Sandow

Juli 2009/ März 2015

 Sandow, Fördergebietskulisse Soziale Stadt

Stadtverwaltung Cottbus
 Geschäftsbereich Stadtentwicklung und Bauen
 Fachbereich Stadtentwicklung