


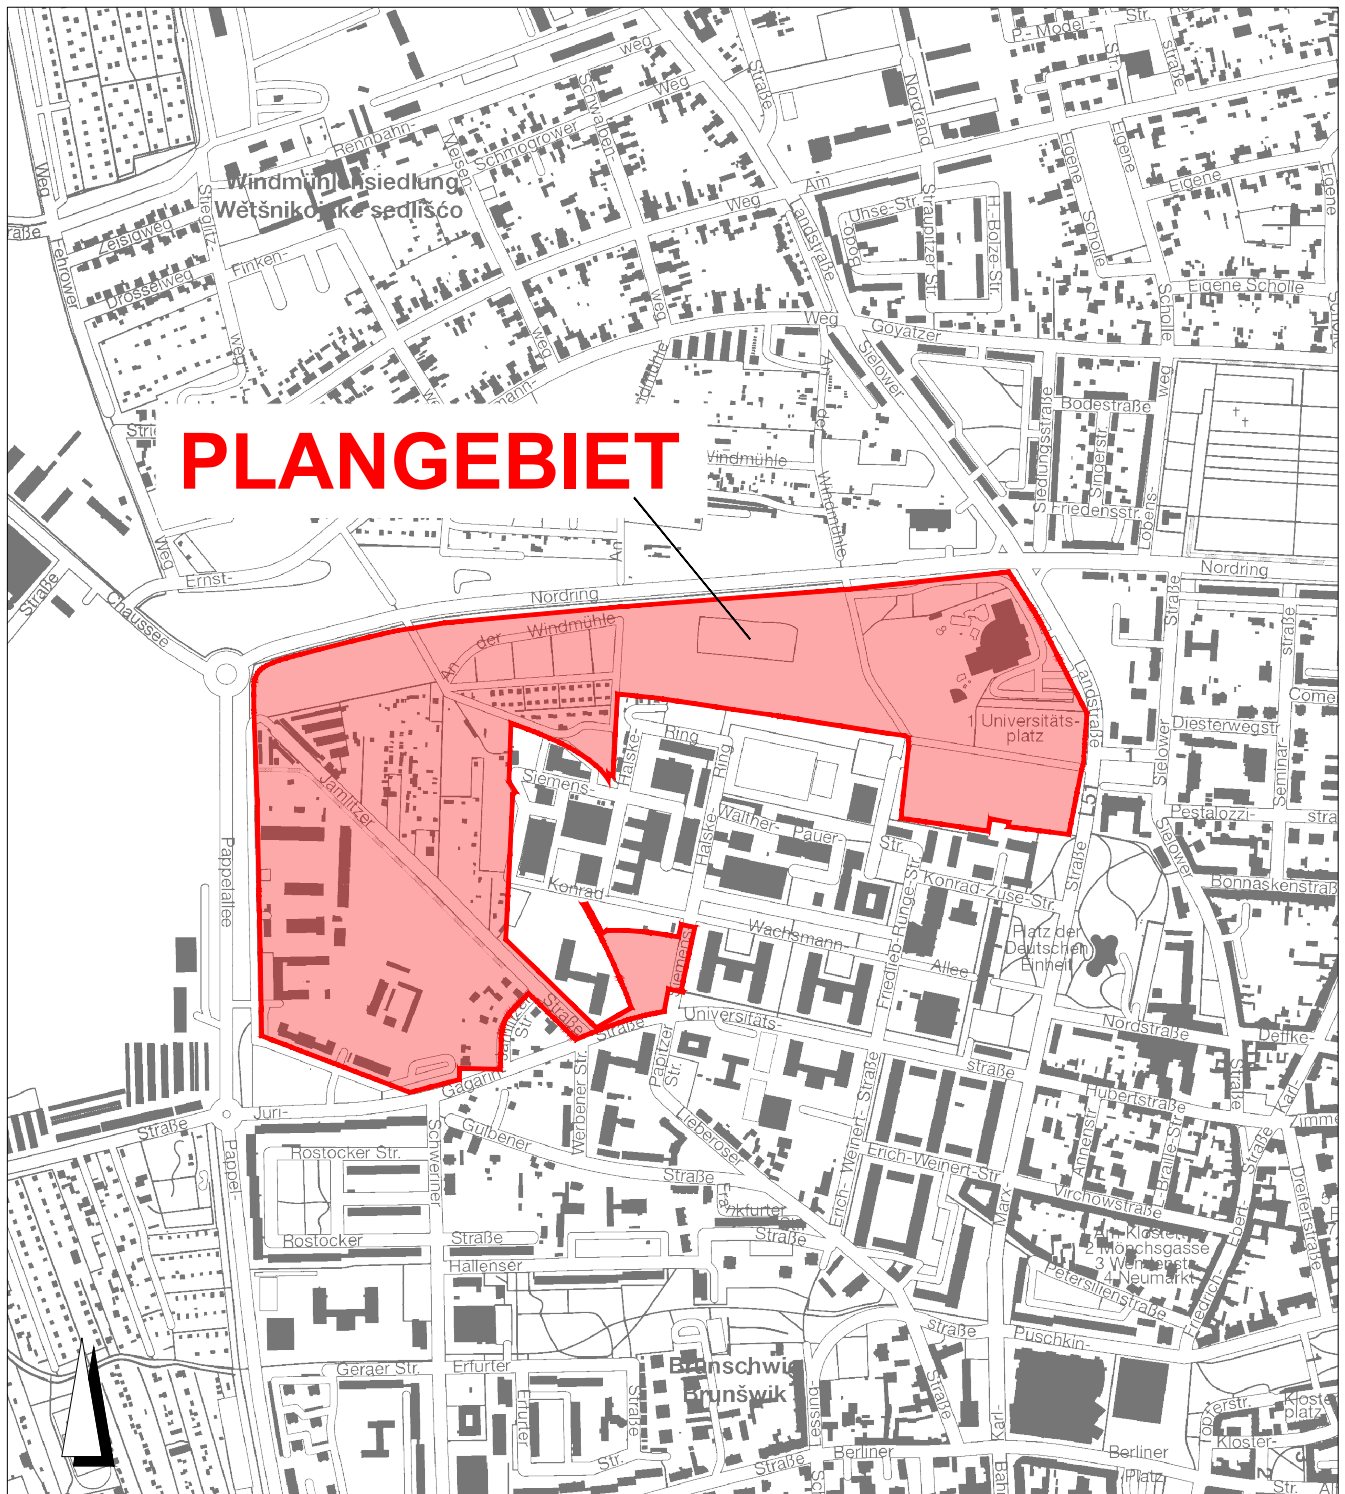

Kartengrundlage: Stadtplan Cottbus
 Herausgeber: Stadtverwaltung Cottbus
 FB Geoinformation und Liegenschaftskataster
www.geoportal.cottbus.de
 Vervielfältigung nur mit Genehmigung des Herausgebers!

B-Plan W,N/40,38/70
"Mittlerer Ring / BTU"


LEGENDE:

Geltungsbereich B-Plan
 "Mittlerer Ring / BTU"

Planungsstand:
Aufhebungsbeschluss

Stadt Cottbus/Chósebusz
 vertreten durch GB Stadtentwicklung und Bauen
 FB Stadtentwicklung

Datum: Juli 2020
 Maßstab: 1:10 000

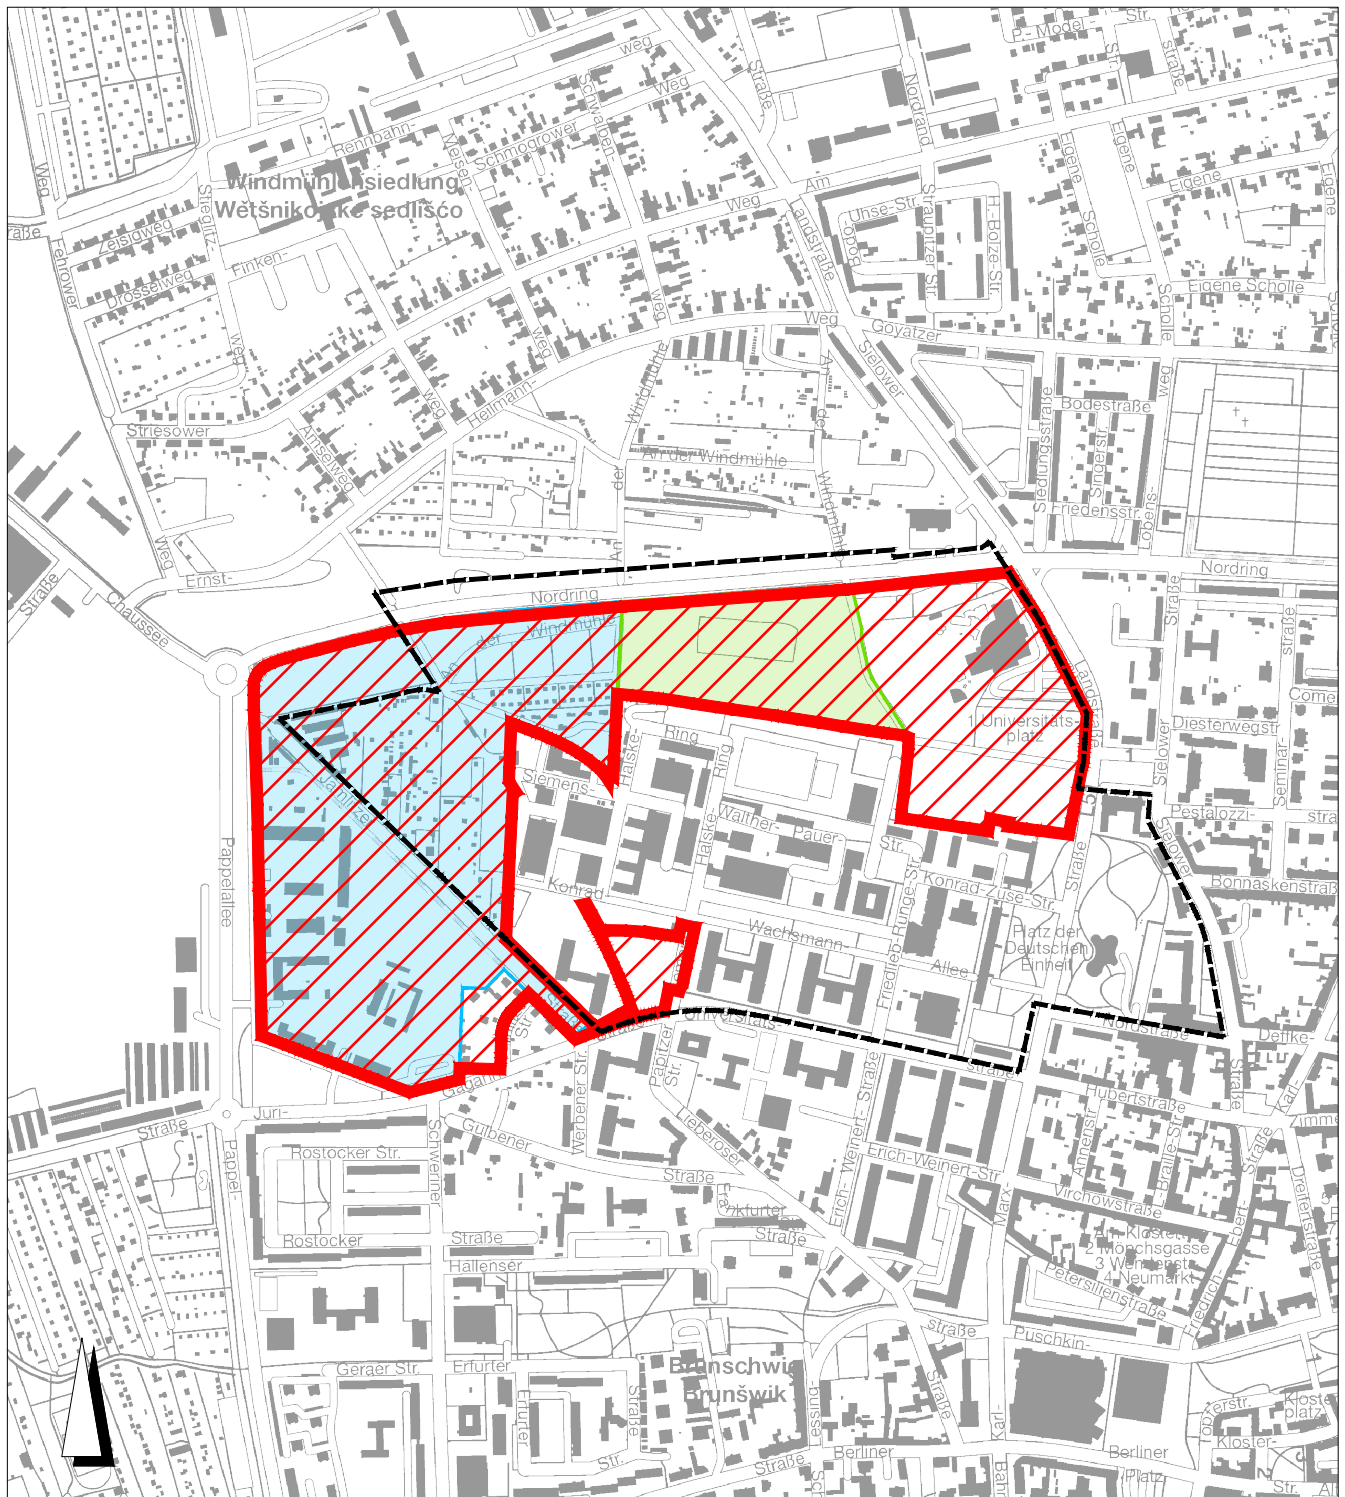

Kartengrundlage: Stadtplan Cottbus
 Herausgeber: Stadtverwaltung Cottbus
 FB Geoinformation und Liegenschaftskataster
 www.geoportal.cottbus.de
 Vervielfältigung nur mit Genehmigung des Herausgebers!

LEGENDE:

-  SVV-Vorlage IV-040/20
Aufhebung B-Plan "Mittlerer Ring / BTU"
-  SVV-Vorlage IV-041/20
Aufstellung B-Plan "Sondergebiet
Forschung und Entwicklung" Teilbereich 1
-  SVV-Vorlage IV-042/20
Aufstellung B-Plan "Sondergebiet
Forschung und Entwicklung" Teilbereich 2
-  Geltungsbereich B-Plan "BTU-Cottbus"

B-Plan W,N/40,38/70 "Mittlerer Ring / BTU"

Planungsstand:
Aufhebungsbeschluss

Stadt Cottbus/Chósebuz
 vertreten durch GB Stadtentwicklung und Bauen
 FB Stadtentwicklung

Datum: August 2020
 Maßstab: 1:10 000