


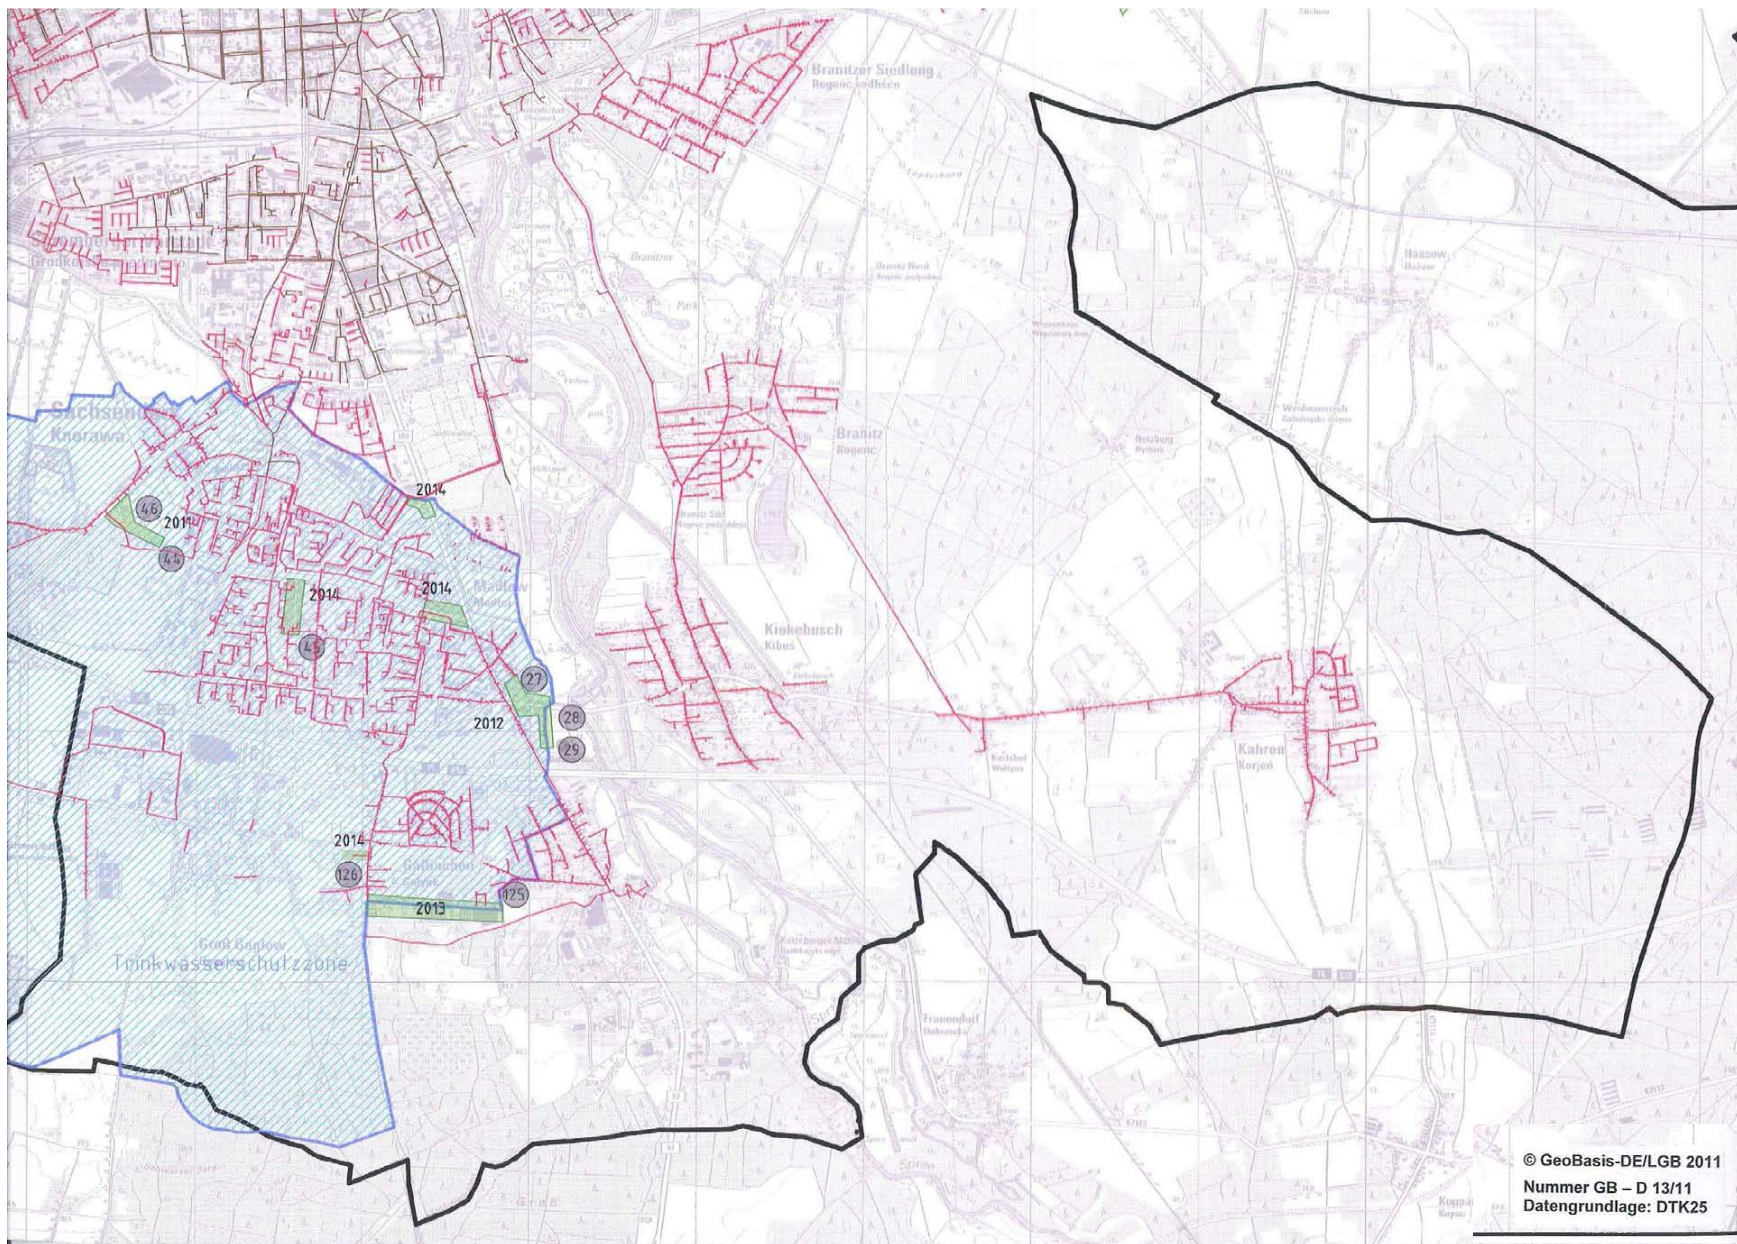

© GeoBasis-DE/LGB 2011
 Nummer GB – D 13/11
 Datengrundlage: DTK25

Abwasserbeseitigungskonzept der Stadt Cottbus Planung Anschluss an die öffentliche Schmutzwasserkanalisation


Blatt: Anlage 5.5

Auszug Stadtteile Branitz, Kahren

- Regenwasserleitung
- Schmutzwasserleitung
- Schmutzwasser DTL
- Schmutzwasser Volumen
- Mischwasserleitung
- Trinkwasserleitung
- Steuerkabel
- Leitung zur Betrieb

Lagebezug: ETRS 89
 Höhenbezug: DHHN 92
 Maßstab: nicht maßstäblich
 Plan-Status:
 Bearbeiter:
 Leitungsbestand vom : 03/2011



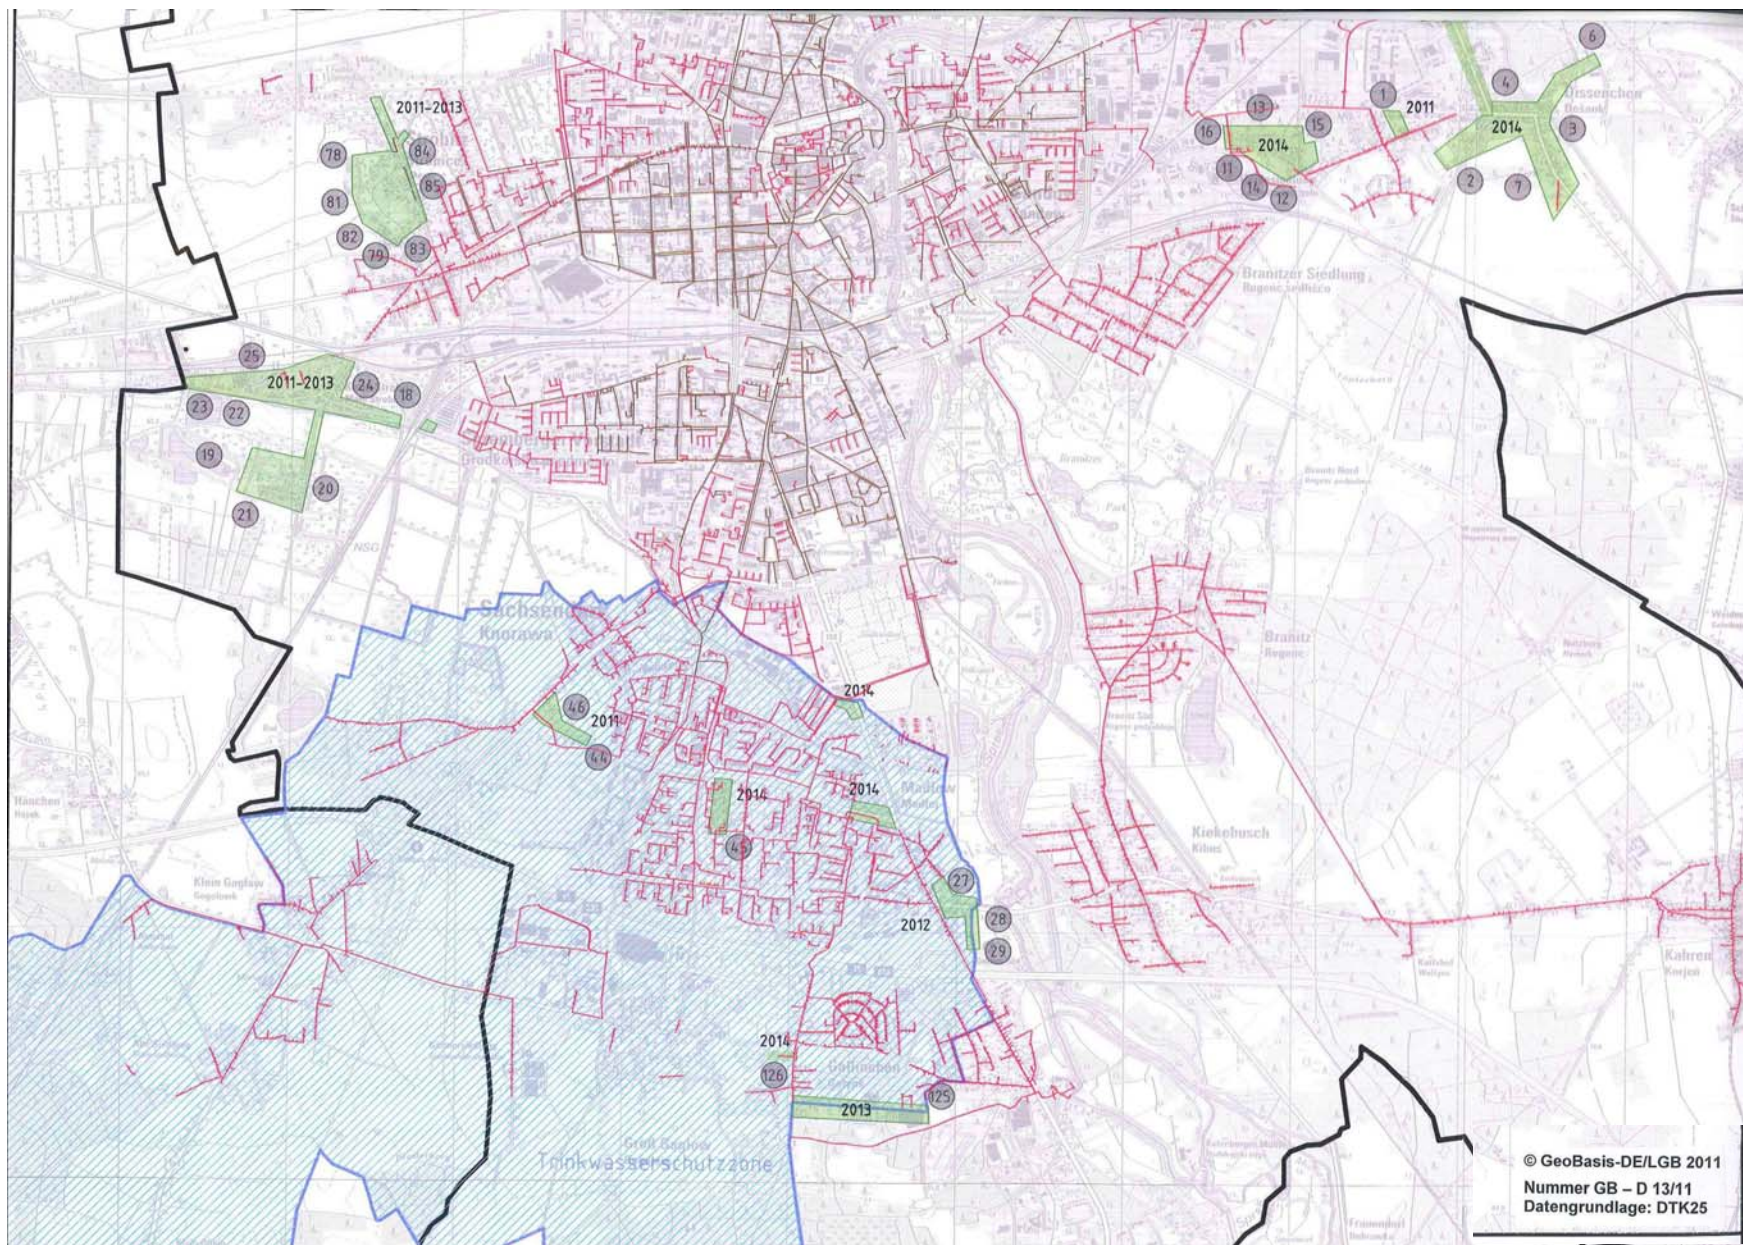


Abwasserbeseitigungskonzept der Stadt Cottbus
 Planung Anschluss an die öffentliche Schmutzwasserkanalisation

Blatt: Anlage 5.5

Auszug Stadtteile Sachsendorf, Groß Gaglow, Gallinchen, Madlow

- Regenwasserleitung
- Schmutzwasserleitung
- Schmutzwasser DRL
- Schmutzwasser Vakuum
- Hochwasserleitung
- Trinkwasserleitung
- Steuerkabel
- Leitung über Betrieb

Lagebezug: ETRS 89
 Höhenbezug: DHHN 92
 Maßstab: nicht maßstäblich
 Plan-Status: Bearbeiter:
 Leitungsbestand vom : 03/2011

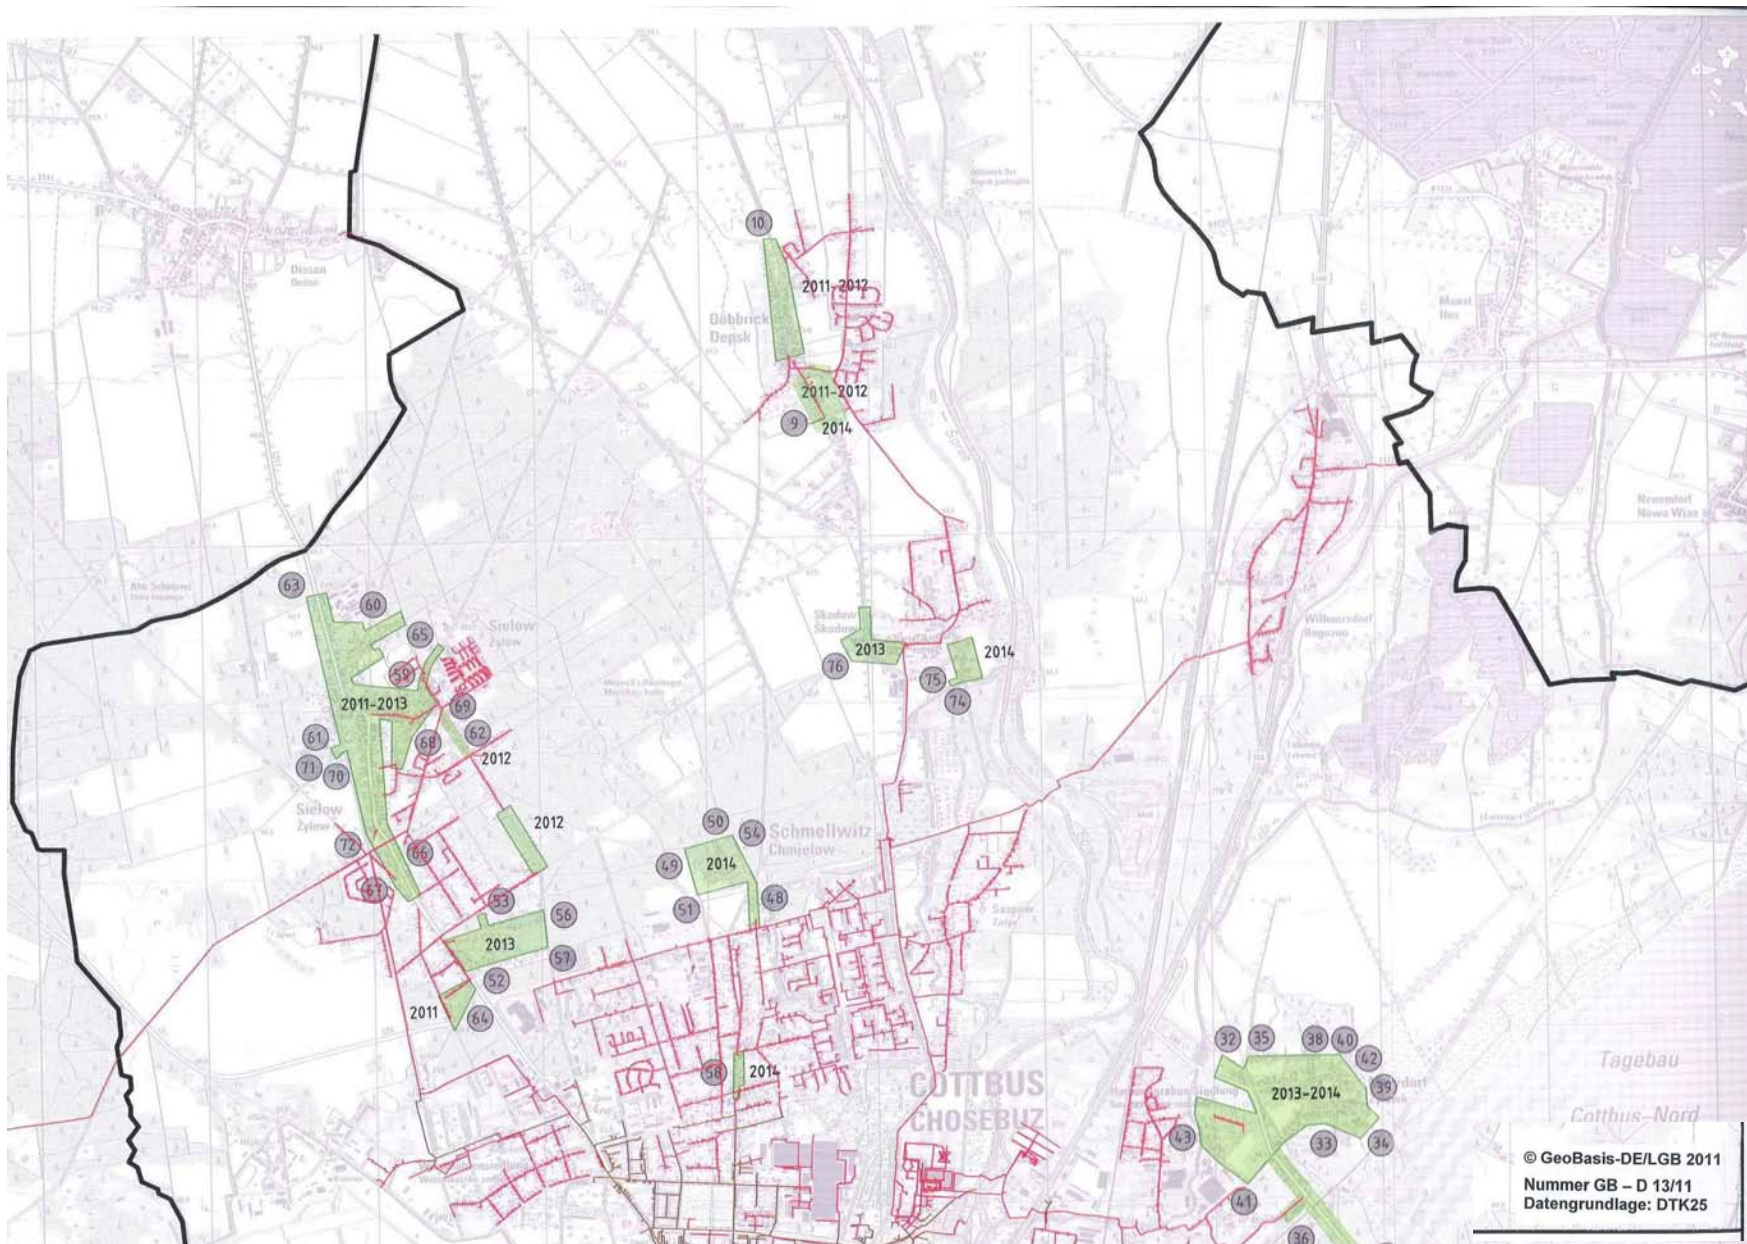


Abwasserbeseitigungskonzept der Stadt Cottbus
 Planung Anschluss an die öffentliche Schmutzwasserkanalisation

Auszug Stadtteile Döbbrick, Skadow, Sielow, Schmellwitz

- Regenwasserleitung
- Schmutzwasserleitung
- Schmutzwasser DRL
- Schmutzwasser Vakuum
- Hochwasserleitung
- Trinkwasserleitung
- Steuerkabel
- Leitung aus Betrieb

Blatt: Anlage 5.5

Logebezug: ETRS 89
 Höhenbezug: DHHN 92
 Mastab: nicht maßstäblich
 Plan-Status: Bearbeiter:
 Leitungsbestand vom : 03/2011

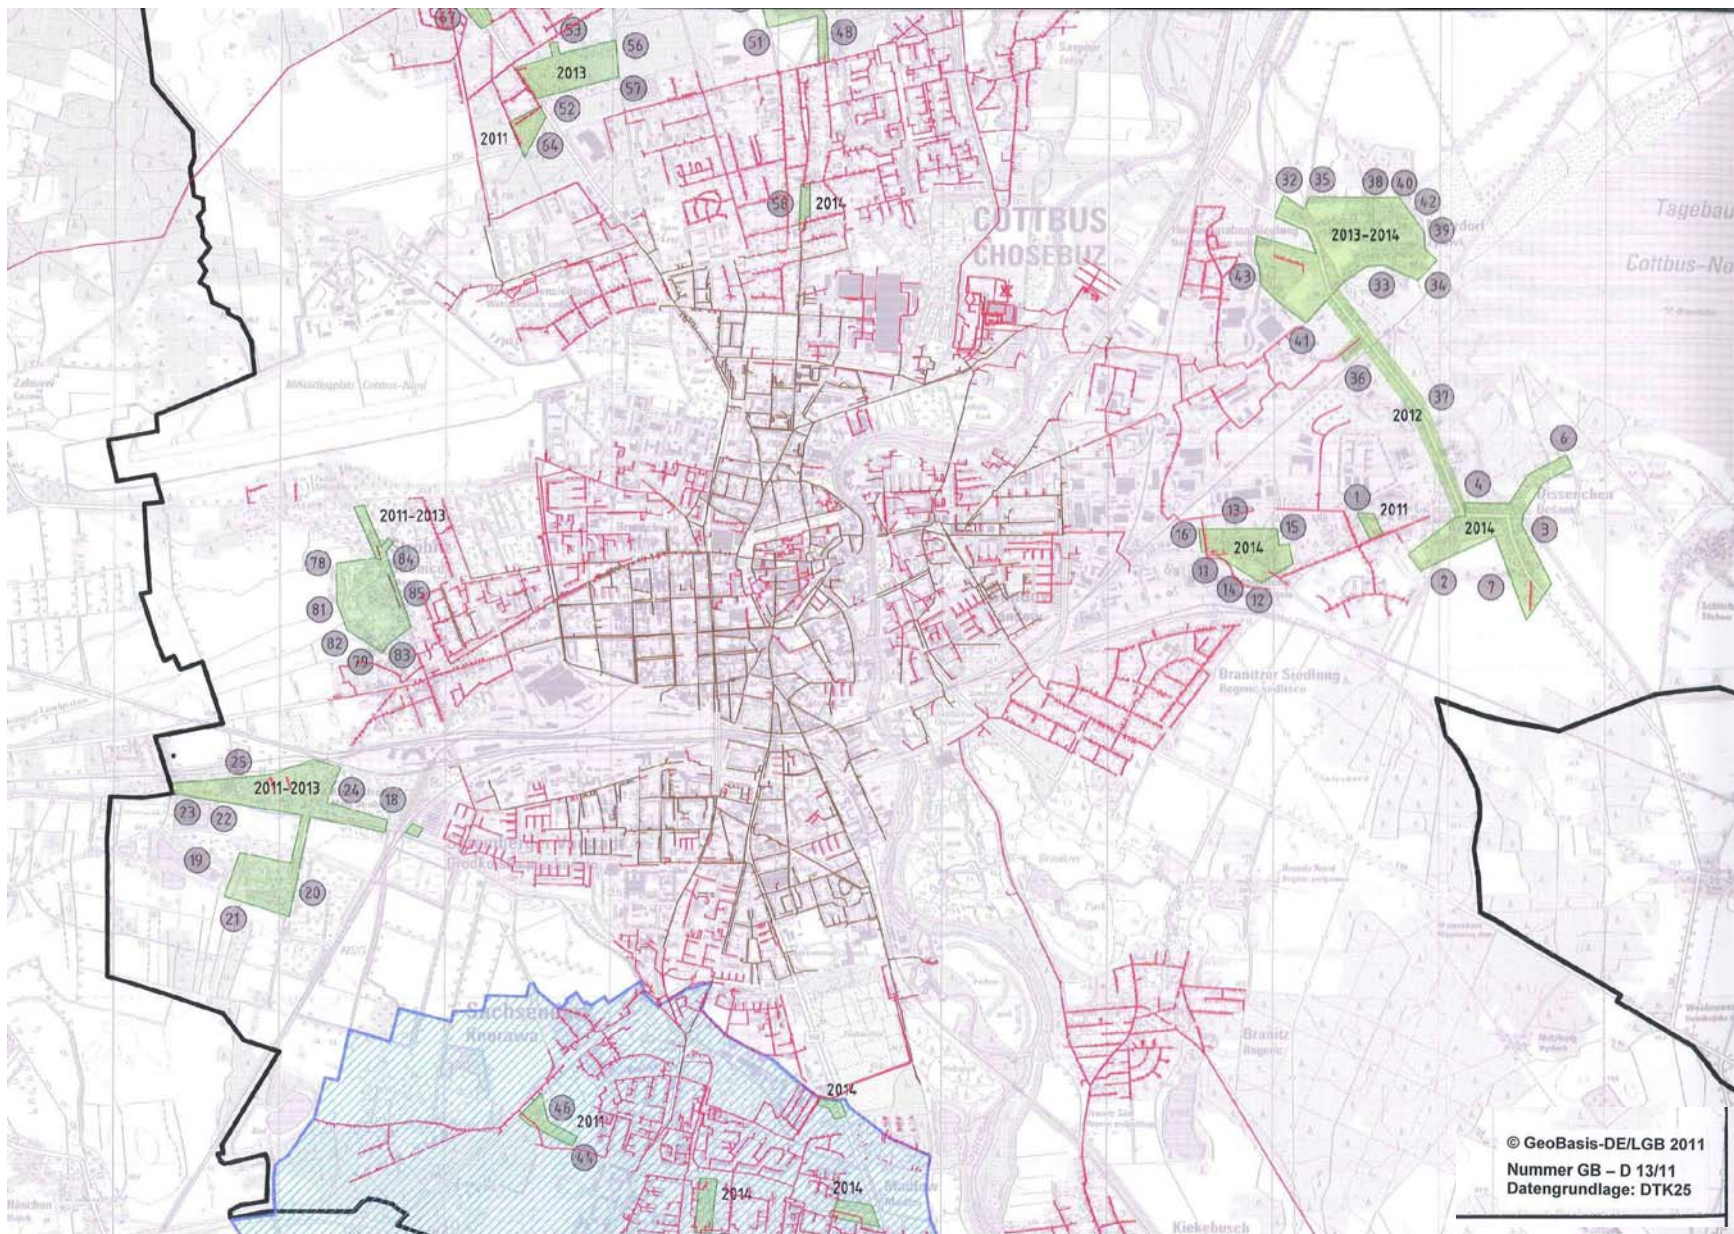

Abwasserbeseitigungskonzept der Stadt Cottbus
 Planung Anschluss an die öffentliche Schmutzwasserkanalisation

Auszug Stadtteile Merzdorf, Dissenchen, Heidesiedlung, Ströbitz, Klein Ströbitz

- Regenwasserleitung
- Schmutzwasserleitung
- Schmutzwasser DRL
- Schmutzwasser Vakuum
- Hochwasserleitung
- Trinkwasserleitung
- Steuerleitung
- Leitung aus Betrieb

Blatt: Anlage 5.5

Lagebezug: ETRS 89
 Höhenbezug: DHHN 92
 Maßstab: nicht maßstäblich
 Plan-Status:
 Bearbeiter:
 Leitungsbestand vom : 03/2011

Übersichtsplan zu Anlage 5.3 und 5.4

Planung Anschluss an die öffentliche Schmutzwasserkanalisation

Erläuterungen

Bei der Legende in den Übersichtsplänen handelt es sich um die Standardlegende des grafischen Informationssystems. Es müssen nicht alle in der Legende aufgeführten Bestandselemente im Plan dargestellt sein.

Die in den Übersichtsplan 5.5 verwendeten Zeichen bedeuten:



Mischwasserkanal ($\geq$ DN 200)



Schmutzwasserkanal, -druckleitung ($\geq$ DN 200)



Trinkwasserschutzzone Wasserwerk Cottbus-Sachsendorf



geplante Erschließungsmaßnahme mit Realisierungszeitraum



Nummer der Maßnahme in Anlage 5.3 bzw. 5.4