



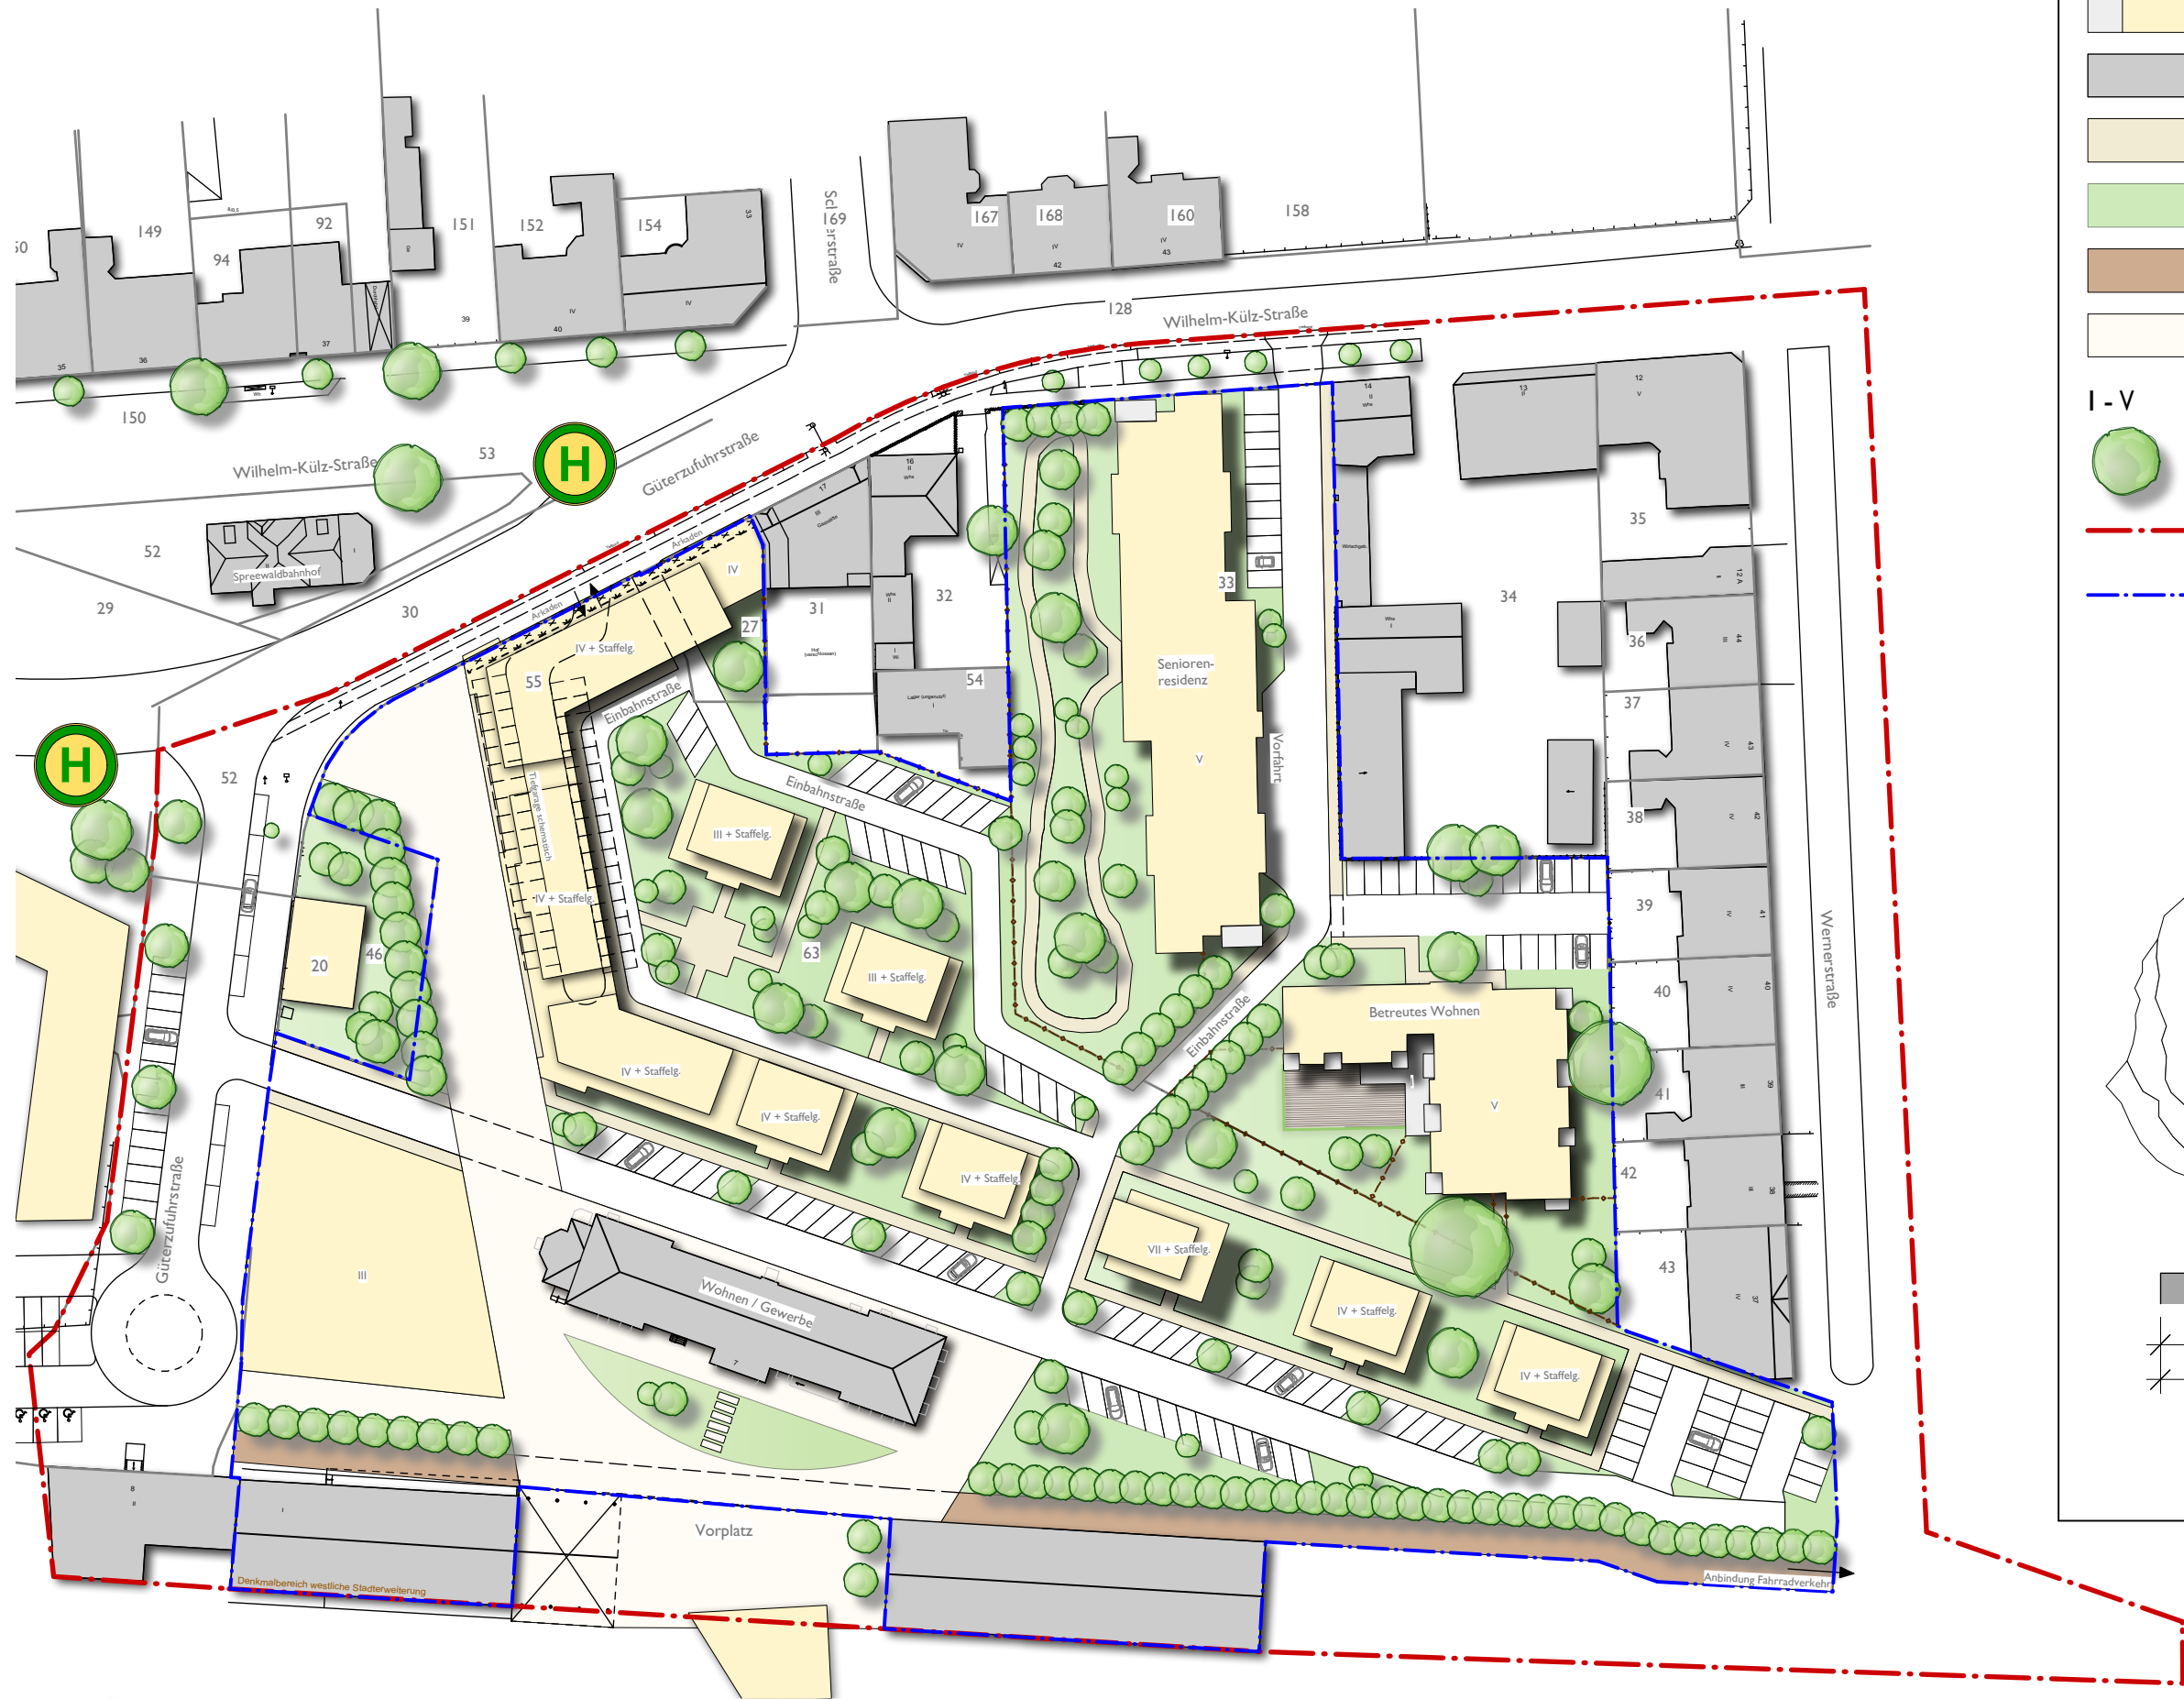

LEGENDE

- Neubauten
- Bestandsgebäude
- Fußwege
- Grünflächen
- Radweg
- Pflasterflächen
- I - V
- Bäume
- B-Plan Gebiet
- Grundstücksgrenze

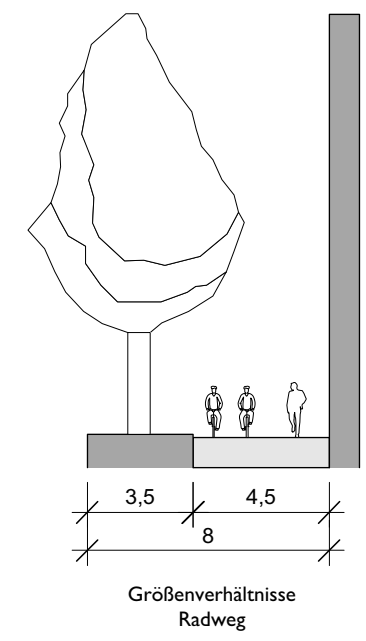

HINWEISE:
 Städtebauliches Entwicklungskonzept zur Definition der Entwicklungsziele.
 Gebäudeplanung, Außenanlagenplanung und Nutzungen nur beispielhaft.
 Weitere Planungsanpassungen nach Nutzungsfestlegung möglich.



VORENTWURF 052_2_VP_01
 PLANINHALT
 GEZ.:td
 MASSSTAB: 1:500
 DATUM: 19.07.2018

STÄDTEBAULICHES
 ENTWICKLUNGSKONZEPT

PROJEKT:
KARREE AM SPREEWALDBAHNHOF
 BAUHERR:
 KSB GmbH
 Stadtring 4
 03042 Cottbus

ARCHITEKT:
 KSB - Architekten Magdeburg
 Klosterbergstraße 19
 39104 Magdeburg