


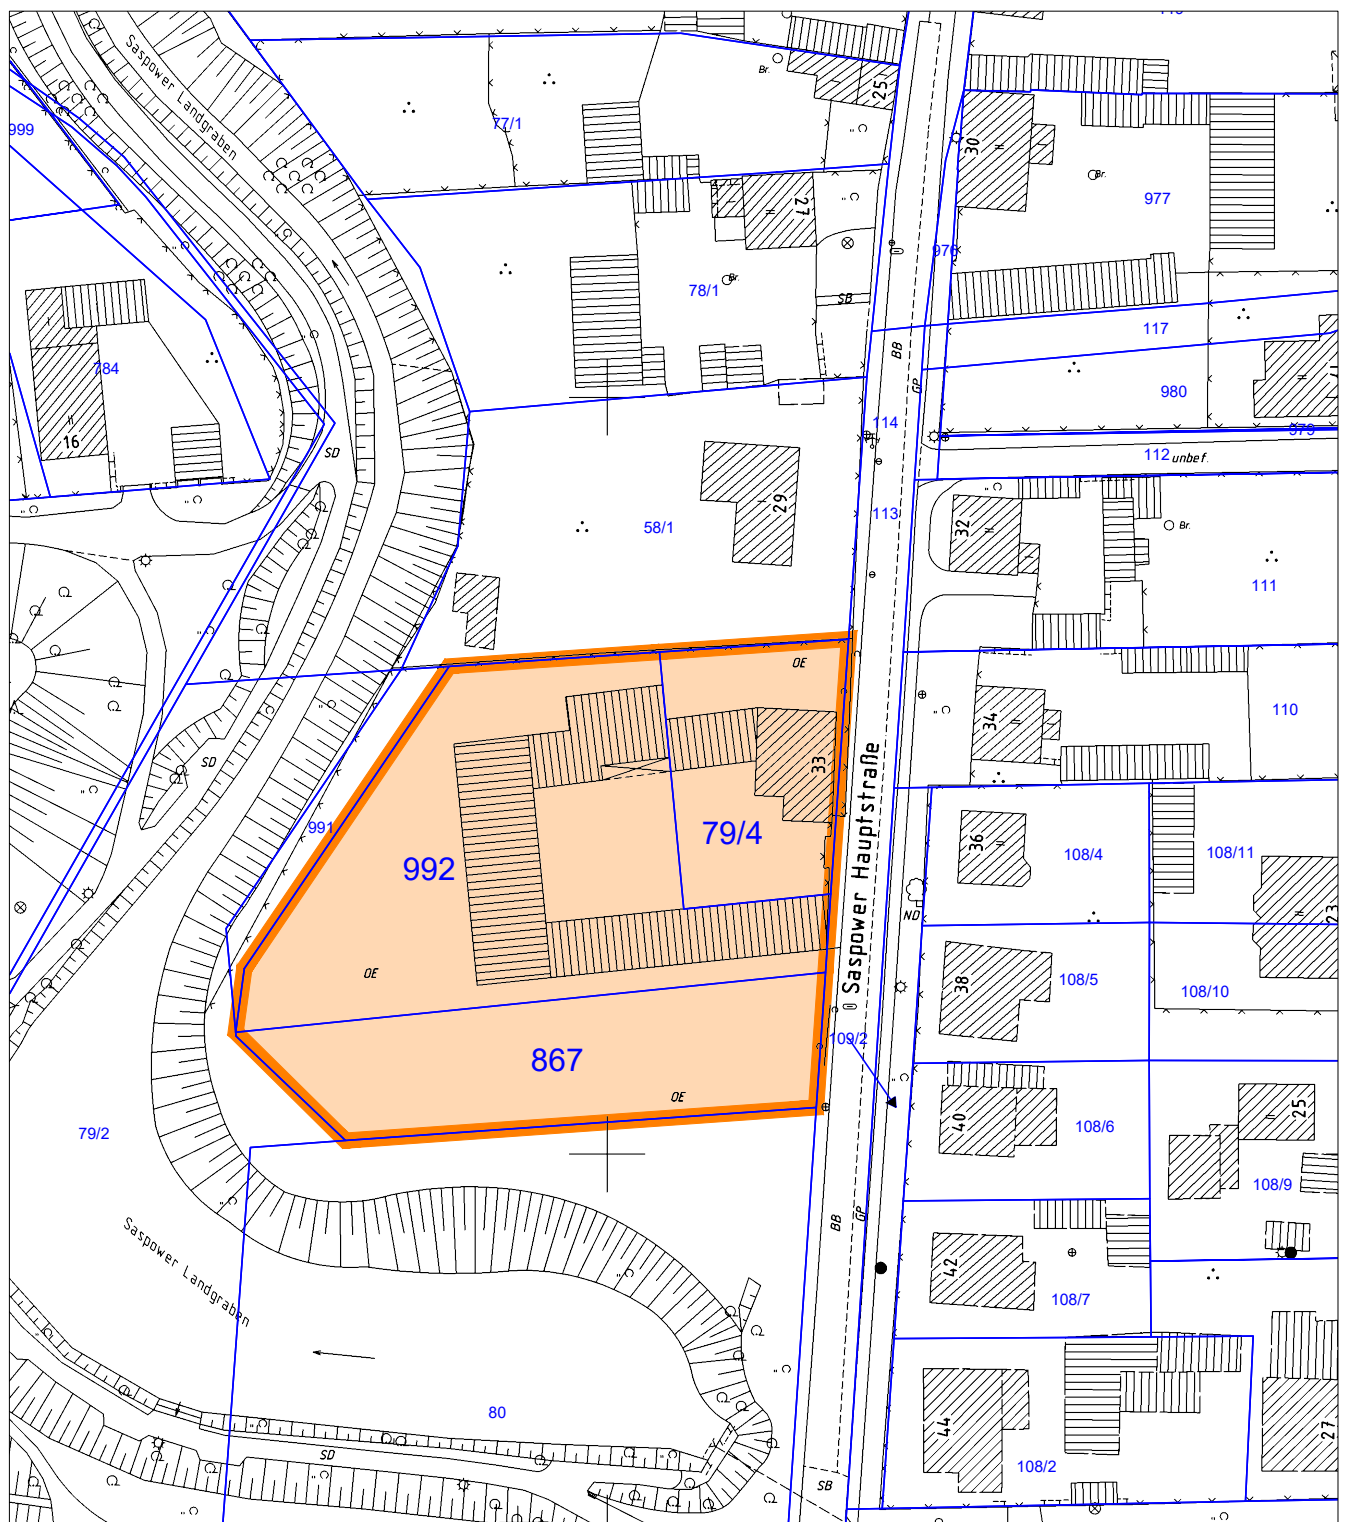

Datenbestand der Digitalen Stadtkarte:
 © Stadtverwaltung Cottbus, FB Geoinformation und Liegenschaftskataster
 ALKIS-Daten: © GeoBasis-DE/LGB 2020

LEGENDE:

 Geltungsbereich B-Plan
 "Am Saspower Fließ"

B-Plan "Am Saspower Fließ"

Planungsstand:
Aufstellungsbeschluss

Stadt Cottbus/Chósebusz
 vertreten durch GB Stadtentwicklung und Bauen
 FB Stadtentwicklung

Datum: Oktober 2020

Maßstab: 1 : 1000