

RAHMENPLANUNG MODELLSTADT COTTBUS SANIERUNGSGEBIET INNENSTADT

BEIPLAN BILANZPLAN 2006

1


GRUNDLAGEN

FERTIGGESTELLTE UND IN DURCHFÜHRUNG BEFINDLICHE VORHABEN

mit Städtebau- förderung	ohne Städtebau- förderung	
		B3.1 Umfassende Instandsetzung und Modernisierung von Gebäuden
		B3.2 Instandsetzung der Gebäudehülle
		B5 Anlage und Gestaltung von öffentlichen Straßen, Wegen und Plätzen
		B6 Anlage und Gestaltung von öffentlichen Grünflächen
		B7 Wohnumfeldgestaltung / privates Grün
		B9 Kleinteilige Maßnahmen
		in Kombination mit privat finanzierten Modernisierungs- / Instandsetzungsmaßnahmen
		in Kombination mit privat finanzierter Hilfe

SONSTIGE DARSTELLUNG

	Grenze des Sanierungsgebietes
--	-------------------------------

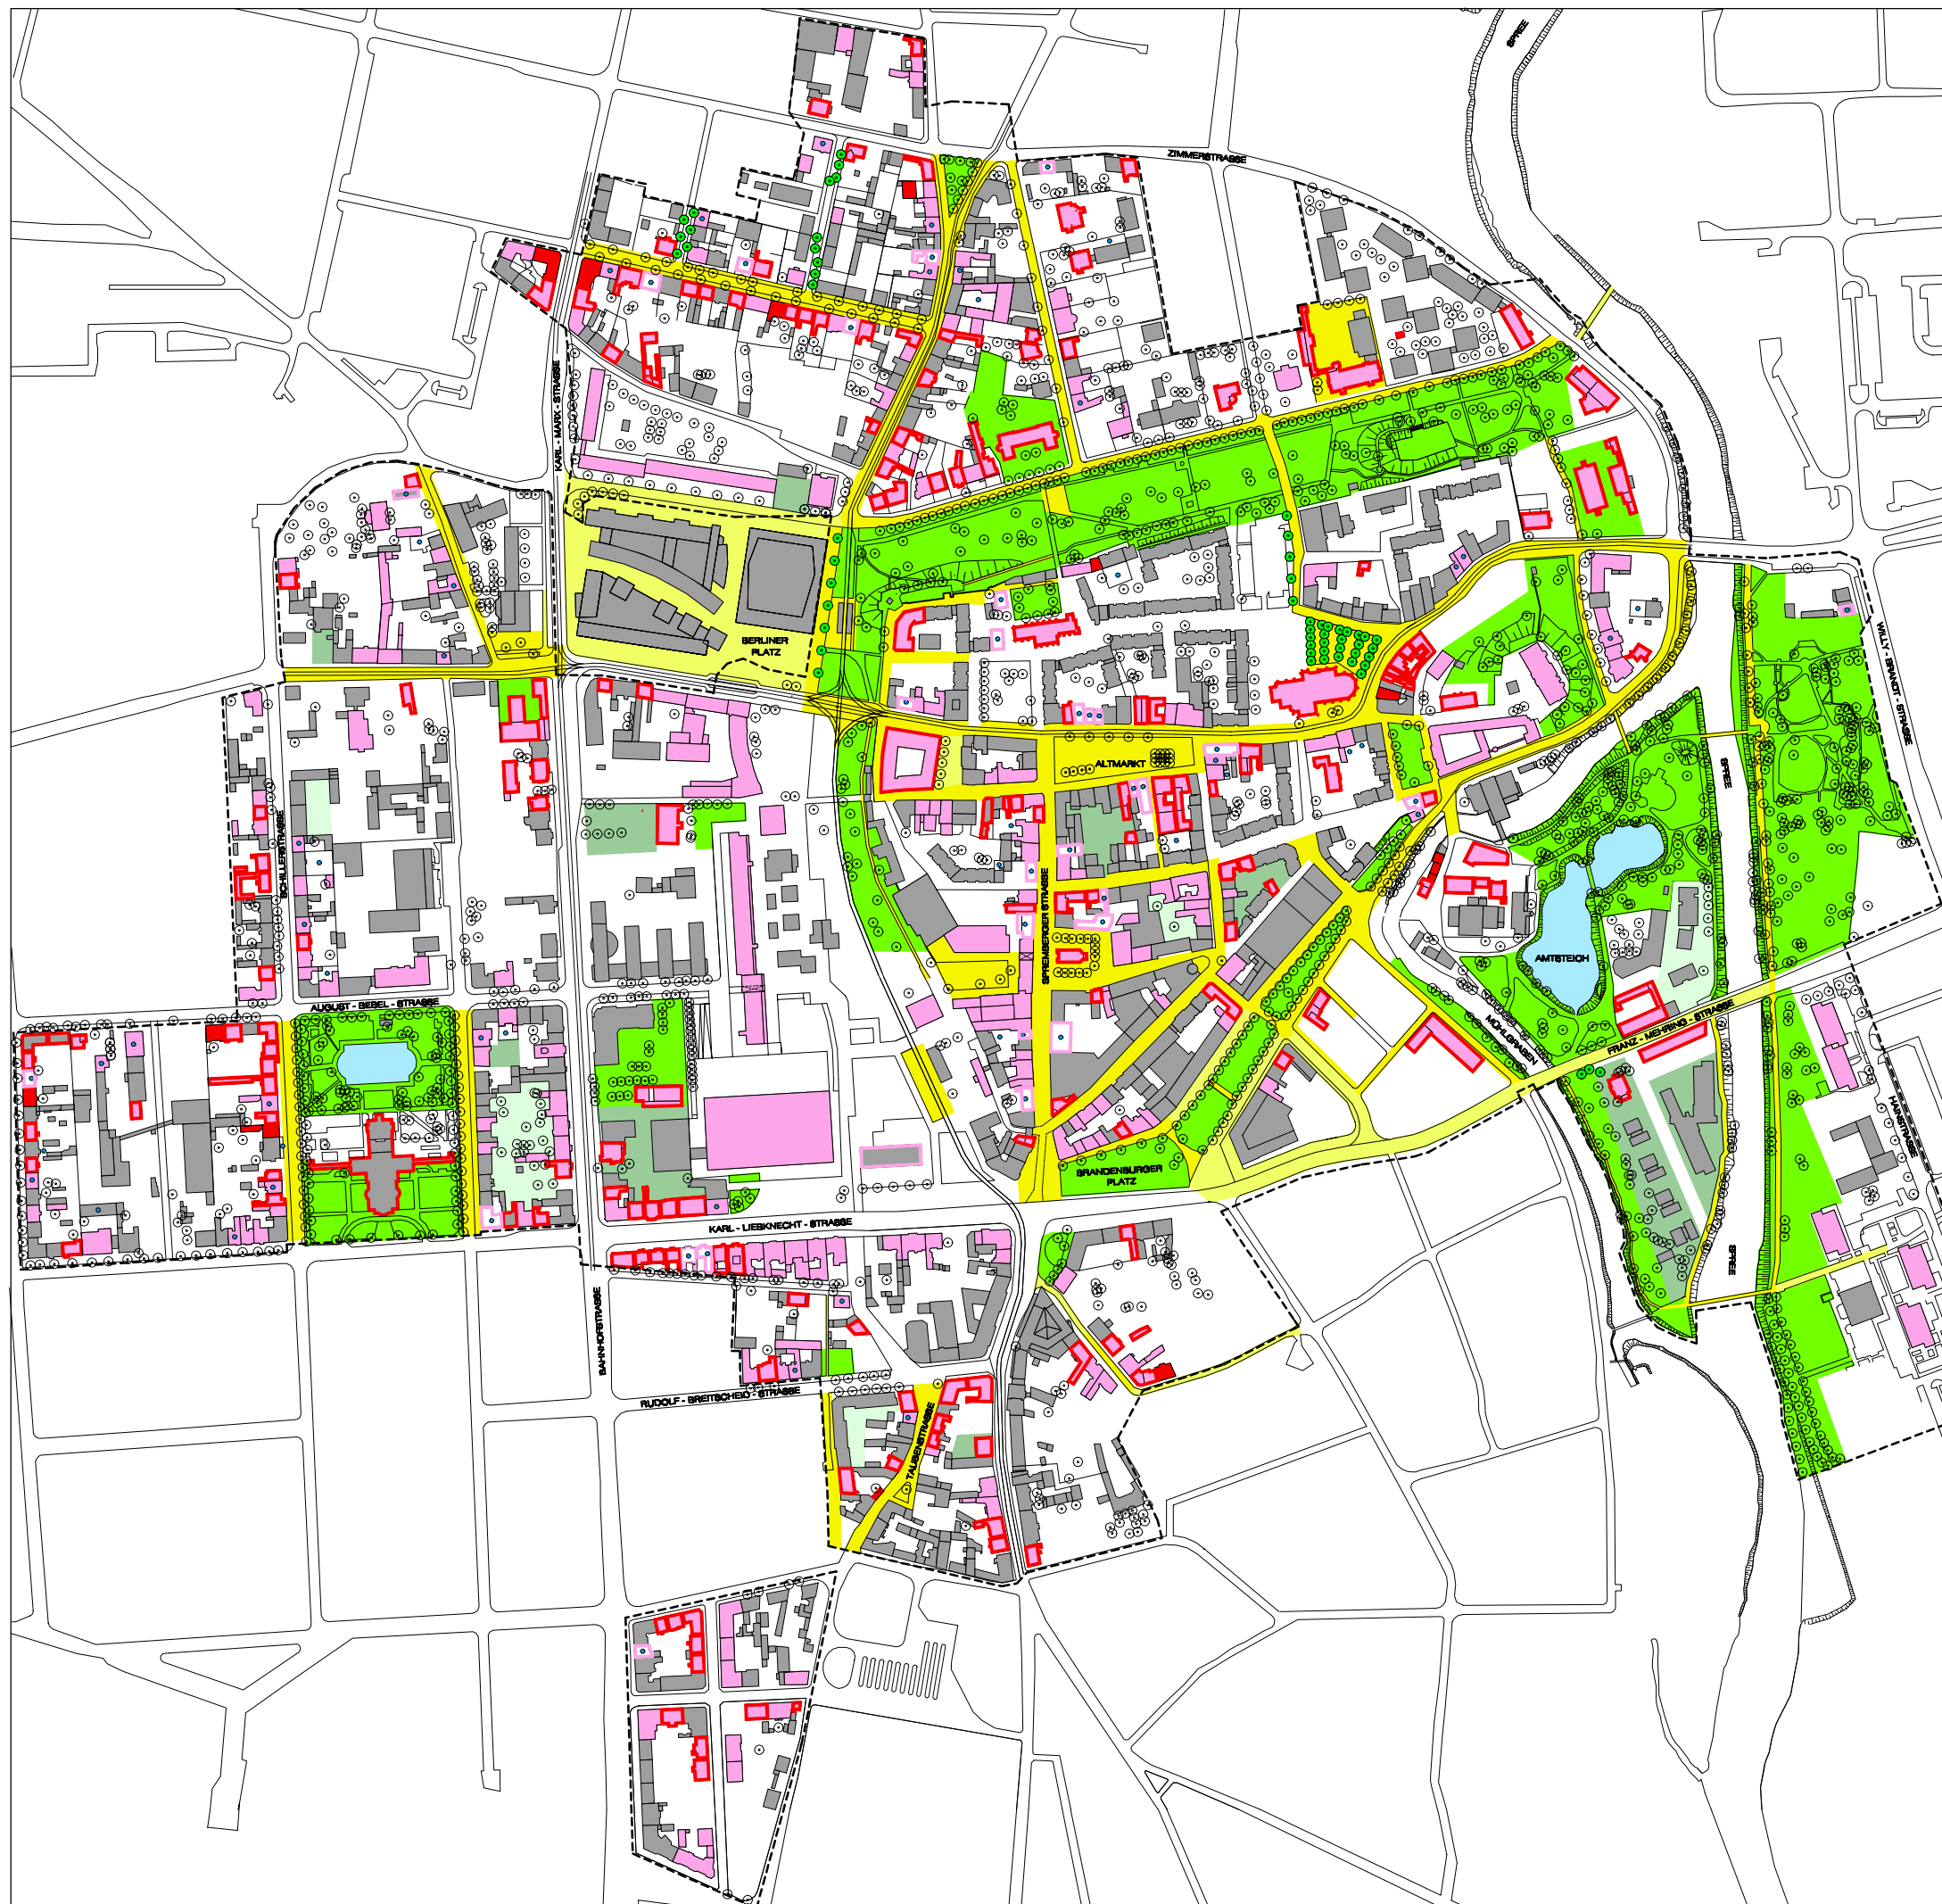

0 20 50 100 200

o. M.

5. FORTSCHREIBUNG 11/2007

AUFTRAGGEBER:

STADTVERWALTUNG COTTBUS
GESCHÄFTSBEREICH IV
FACHBEREICH 61 STADTENTWICKLUNG

KARL-MARK-STRASSE 67 03044 COTTBUS TEL. 0355 / 612 41 06 FAX 0355 / 612 41 03

DSK
DEUTSCHE STADT- UND GRUNDSTÜCKS-
ENTWICKLUNGSGESELLSCHAFT mbH

OSTROWER STRASSE 15 03046 COTTBUS TEL. 0355 / 78 00 20 FAX 0355 / 78 04 92

PLANUNG:

HERWARTH + HOLZ
PLANUNG UND ARCHITEKTUR

BONNASKENSTRASSE 10 03044 COTTBUS TEL. 0355 / 70 20 99 FAX 0355 / 70 20 98