


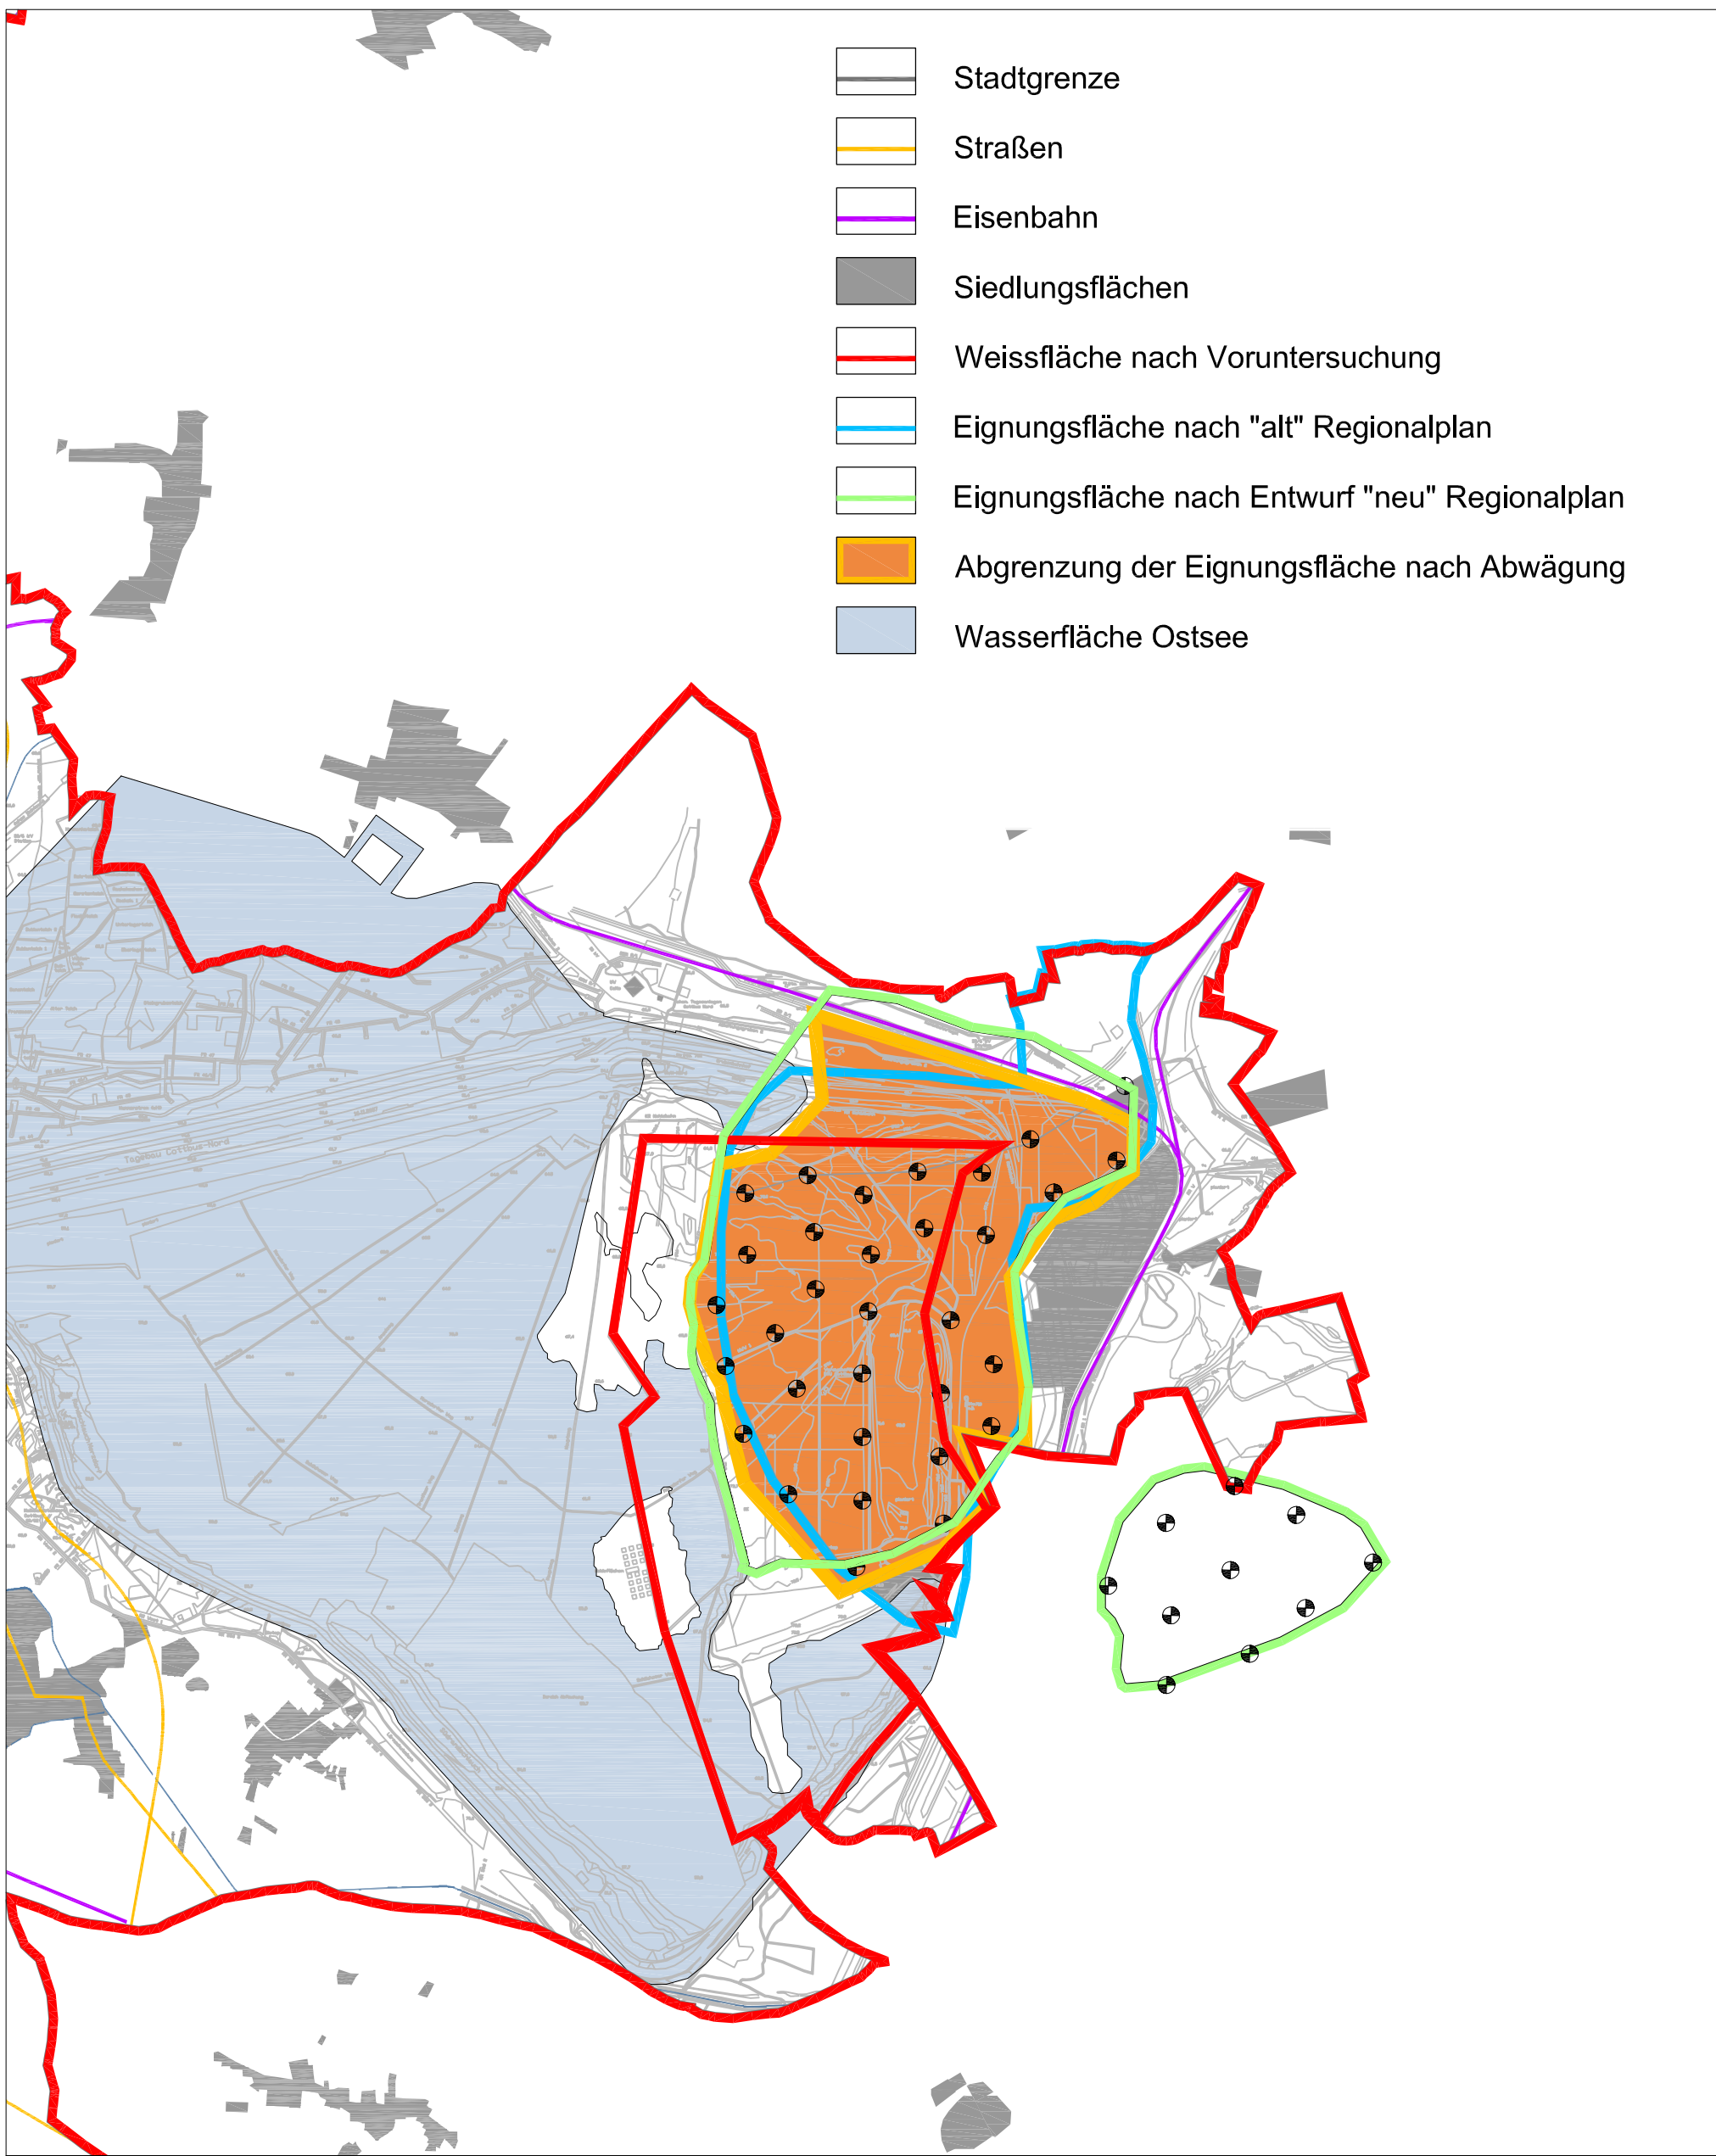

- Stadtgrenze
- Straßen
- Eisenbahn
- Siedlungsflächen
- Weissfläche nach Voruntersuchung
- Eignungsfläche nach "alt" Regionalplan
- Eignungsfläche nach Entwurf "neu" Regionalplan
- Abgrenzung der Eignungsfläche nach Abwägung
- Wasserfläche Ostsee

sachlicher Teilflächennutzungsplan

Windkraftnutzung Stadt Cottbus

Vorentwurf Fassung vom August 2009