


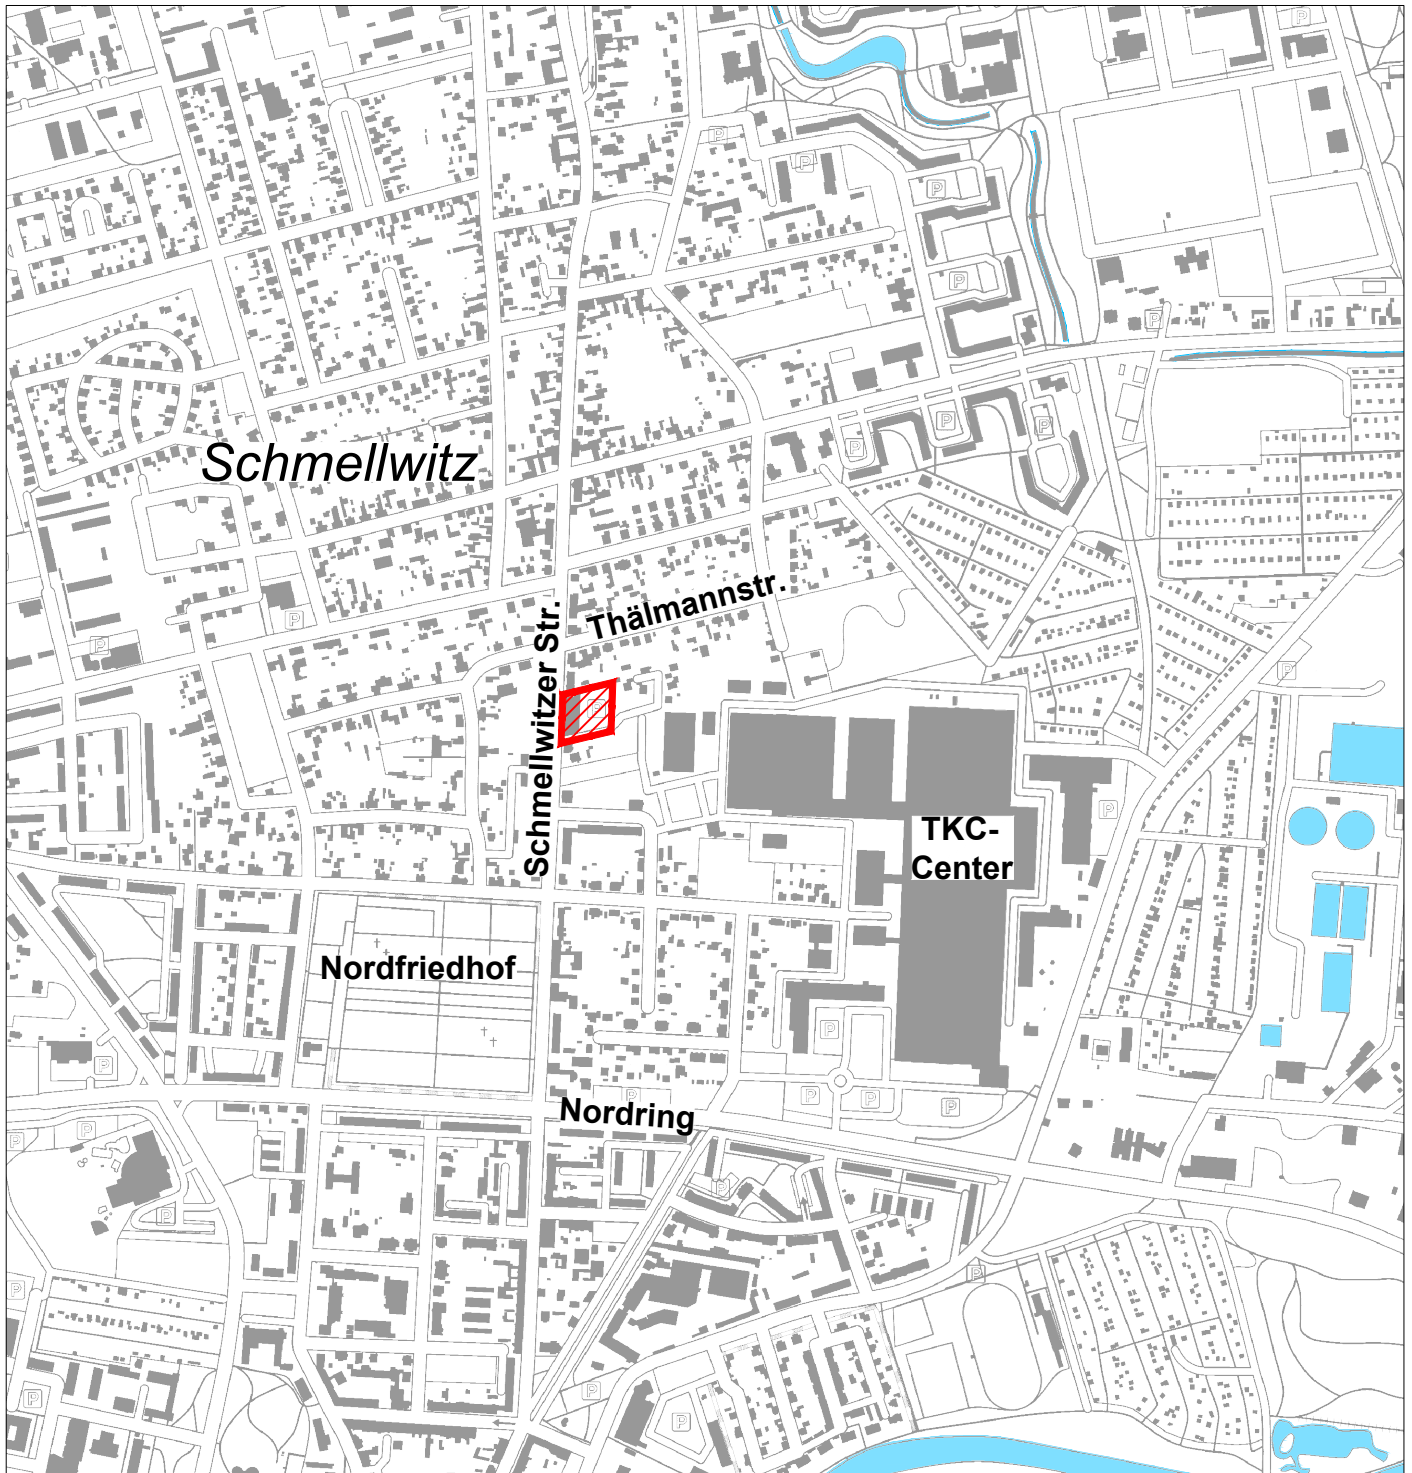

Kartengrundlage: Stadtplan Cottbus
Herausgeber: Stadtverwaltung Cottbus, FB Geoinformation und Liegenschaftskataster
Stand: August 2016
Vervielfältigung nur mit Genehmigung des Herausgebers.

1. Änderung B-Plan Nr. N/32/81 " Schmellwitzer Str. / Mozartstr."

LEGENDE

 Geltungsbereich B-Plan
1. Änd. "Schmellwitzer Str./Mozartstr."

Planungsstand:
Abwägungs- u. Satzungsbeschluss

Übersichtsplan

Stadt Cottbus
vertreten durch GB Stadtentwicklung und Bauen
FB Stadtentwicklung

Datum: Aug. 2017
Maßstab: 1:10 000

