


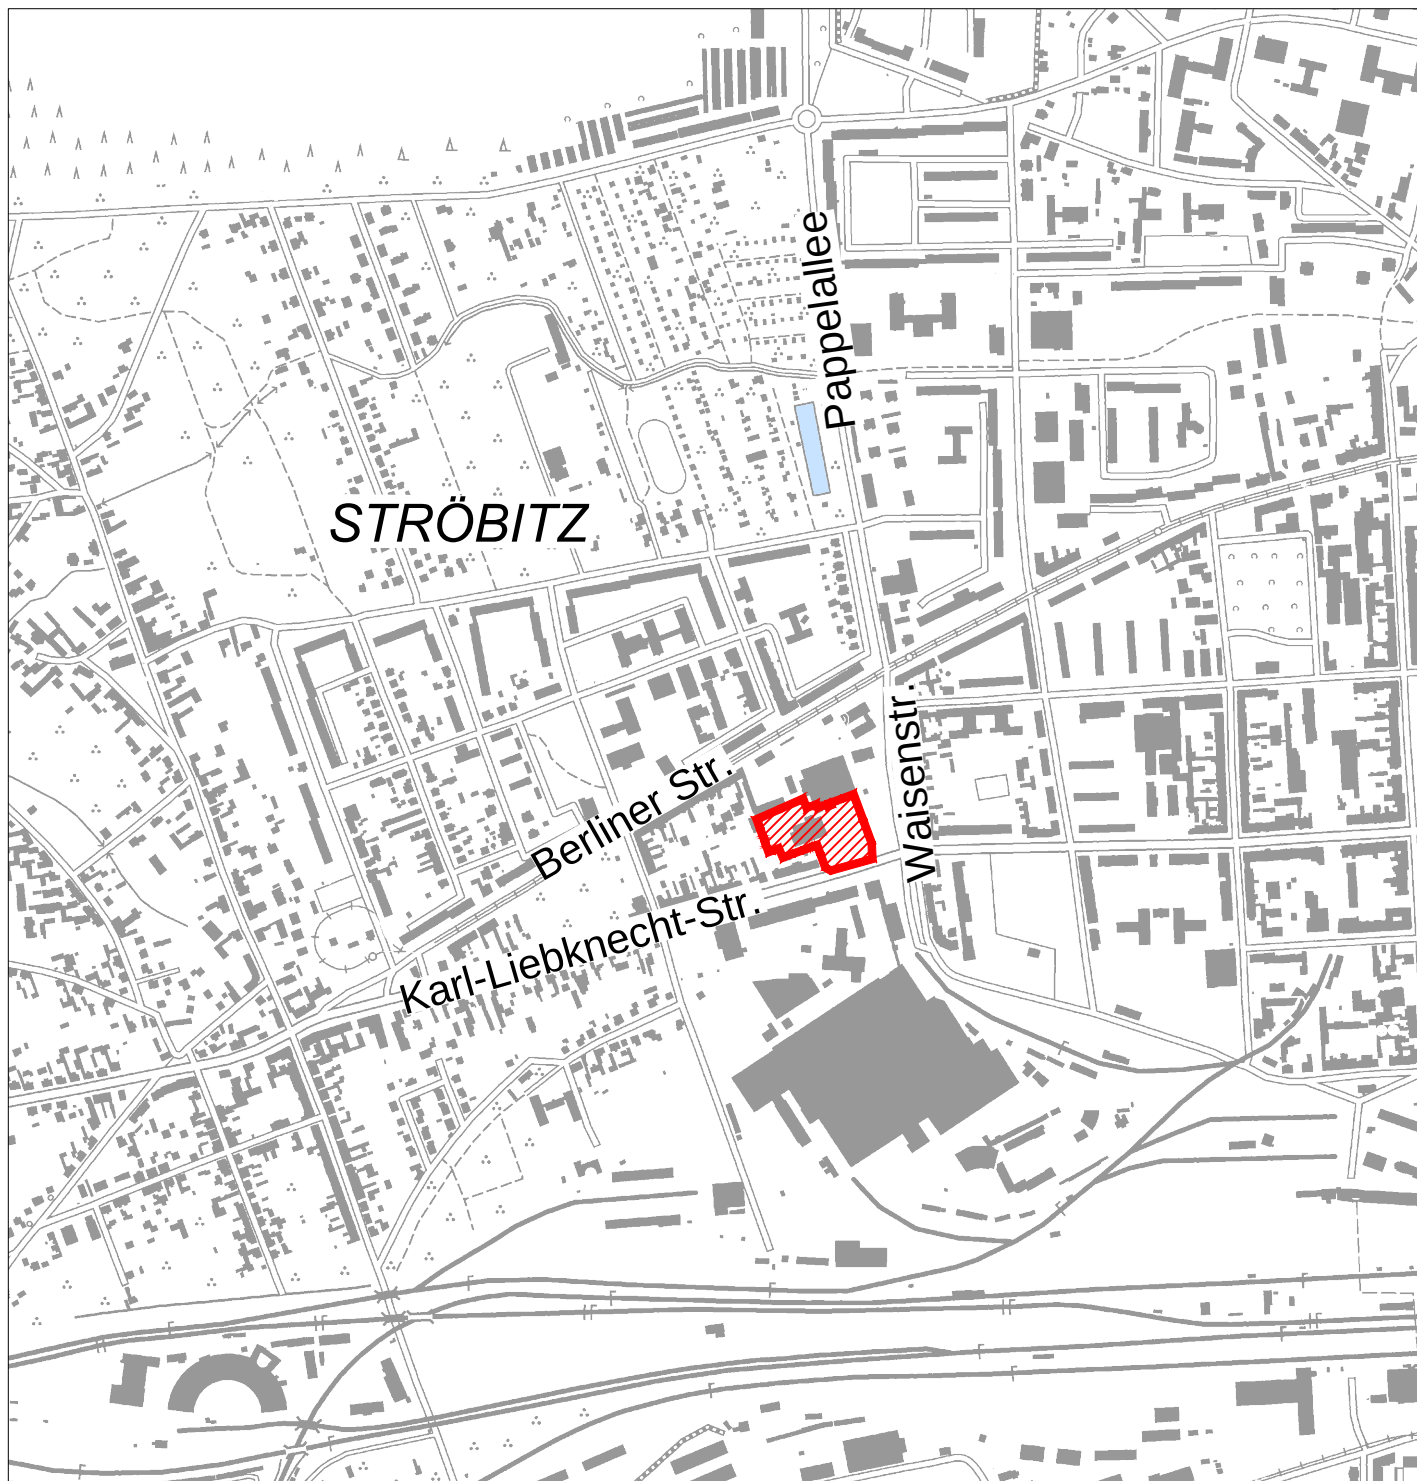

Herausgeber: Stadtverwaltung Cottbus
Vervielfältigung, Verbreitung und Ausfuhr nur mit Genehmigung des Herausgebers
Kartengrundlage: Digitale Topographische Karte 1:10000
Stand der Aktualität: 2009
Nutzung mit Genehmigung der Landesvermessung und Geobasisinformation Brbg,
gem. Verwaltungsvereinbarung Nummer GB-KS I/10

1. Änd. B-Plan Nr. W/50/72
"Altes Straßenbahndepot /
Karl-Liebkecht-Str." - Übersichtsplan

Planungsstand:
Änderungs- und Auslegungsbeschluss

Stadt Cottbus
vertreten durch GB Stadtentwicklung und Bauen
FB Stadtentwicklung

Datum: Januar 2016
Maßstab: 1:10 000



Geltungsbereich
1. Änd. B-Plan

