


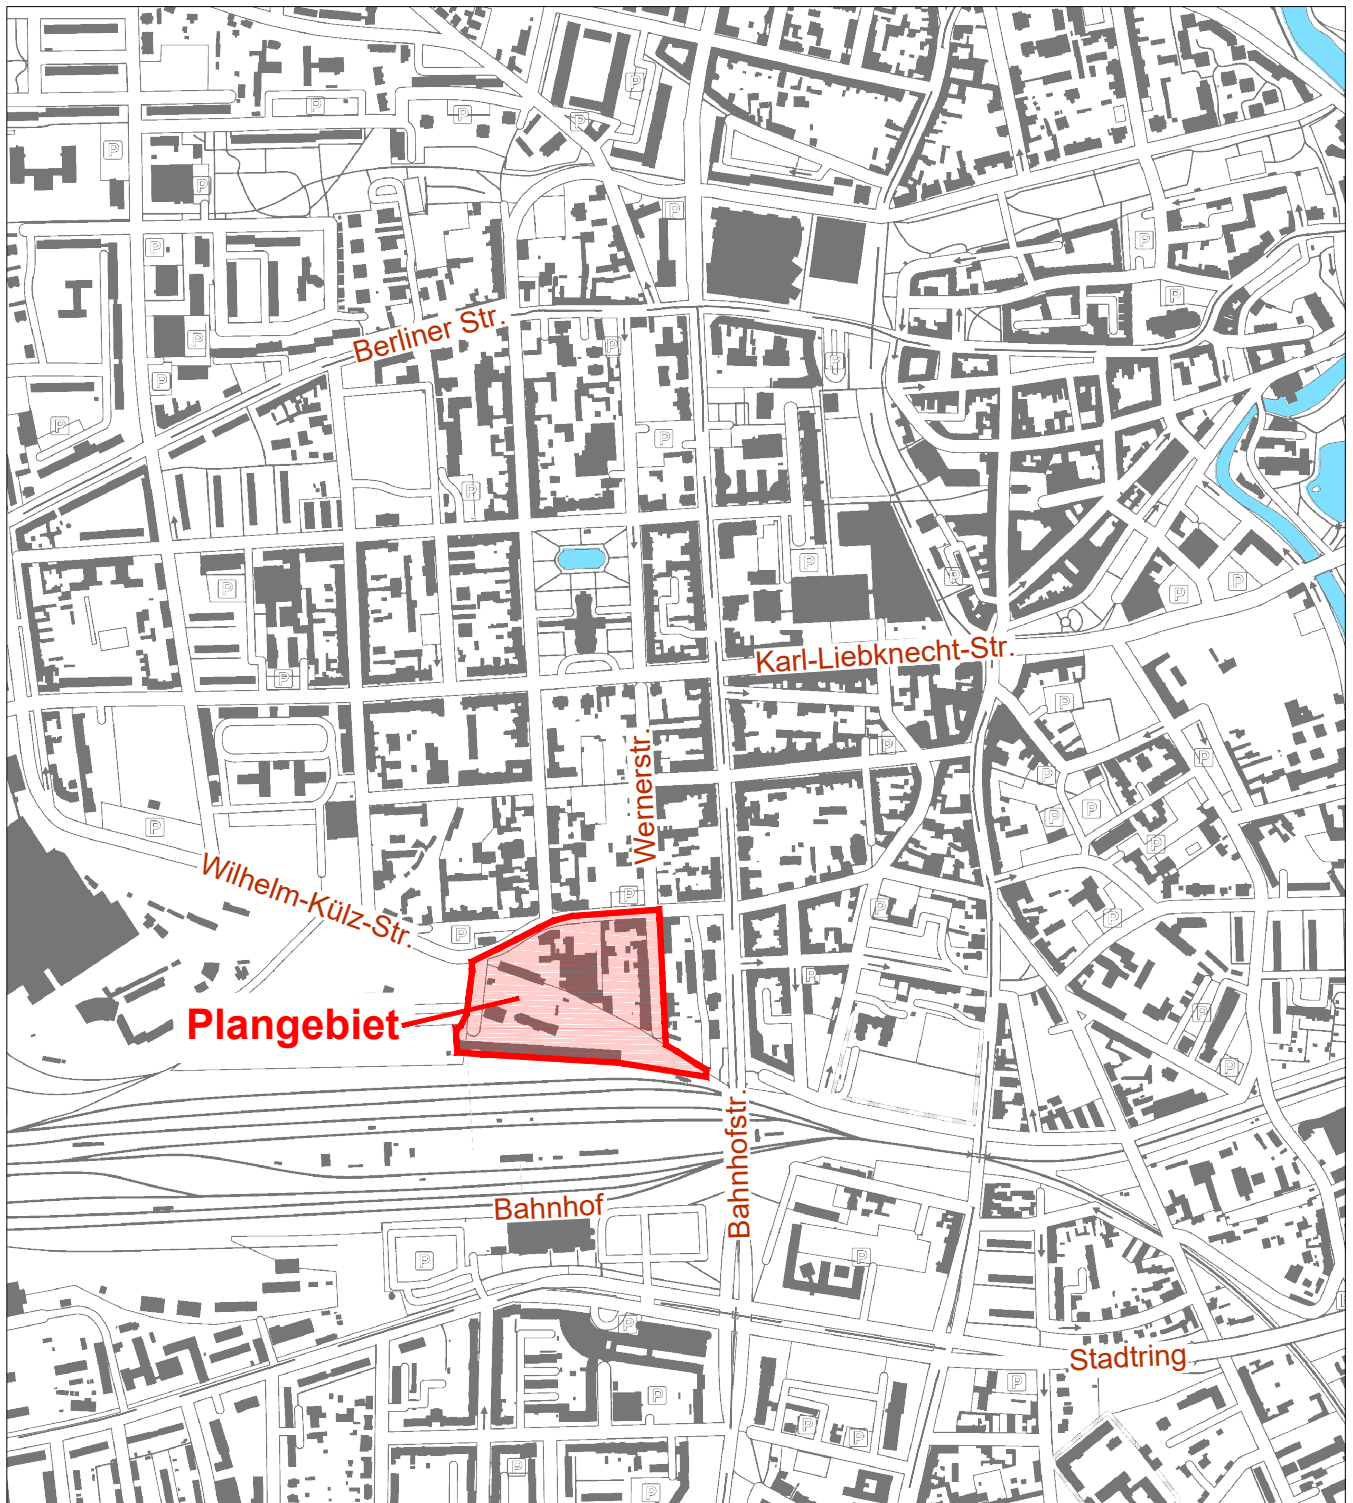

Kartengrundlage: Stadtplan Cottbus - Stand August 2016
Herausgeber: Stadtverwaltung Cottbus, Geschäftsbereich IV
FB Geoinformation und Liegenschaftskataster
Vervielfältigung nur mit Genehmigung des Herausgebers.

Bebauungsplan "Nördliches Bahnhofsumfeld - Teil Ost" Übersichtsplan

Planungsstand:
Aufstellungsbeschluss

Stadt Cottbus
vertreten durch GB Stadtentwicklung und Bauen
FB Stadtentwicklung

Datum: Sept. 2017
Maßstab: 1:10 000