


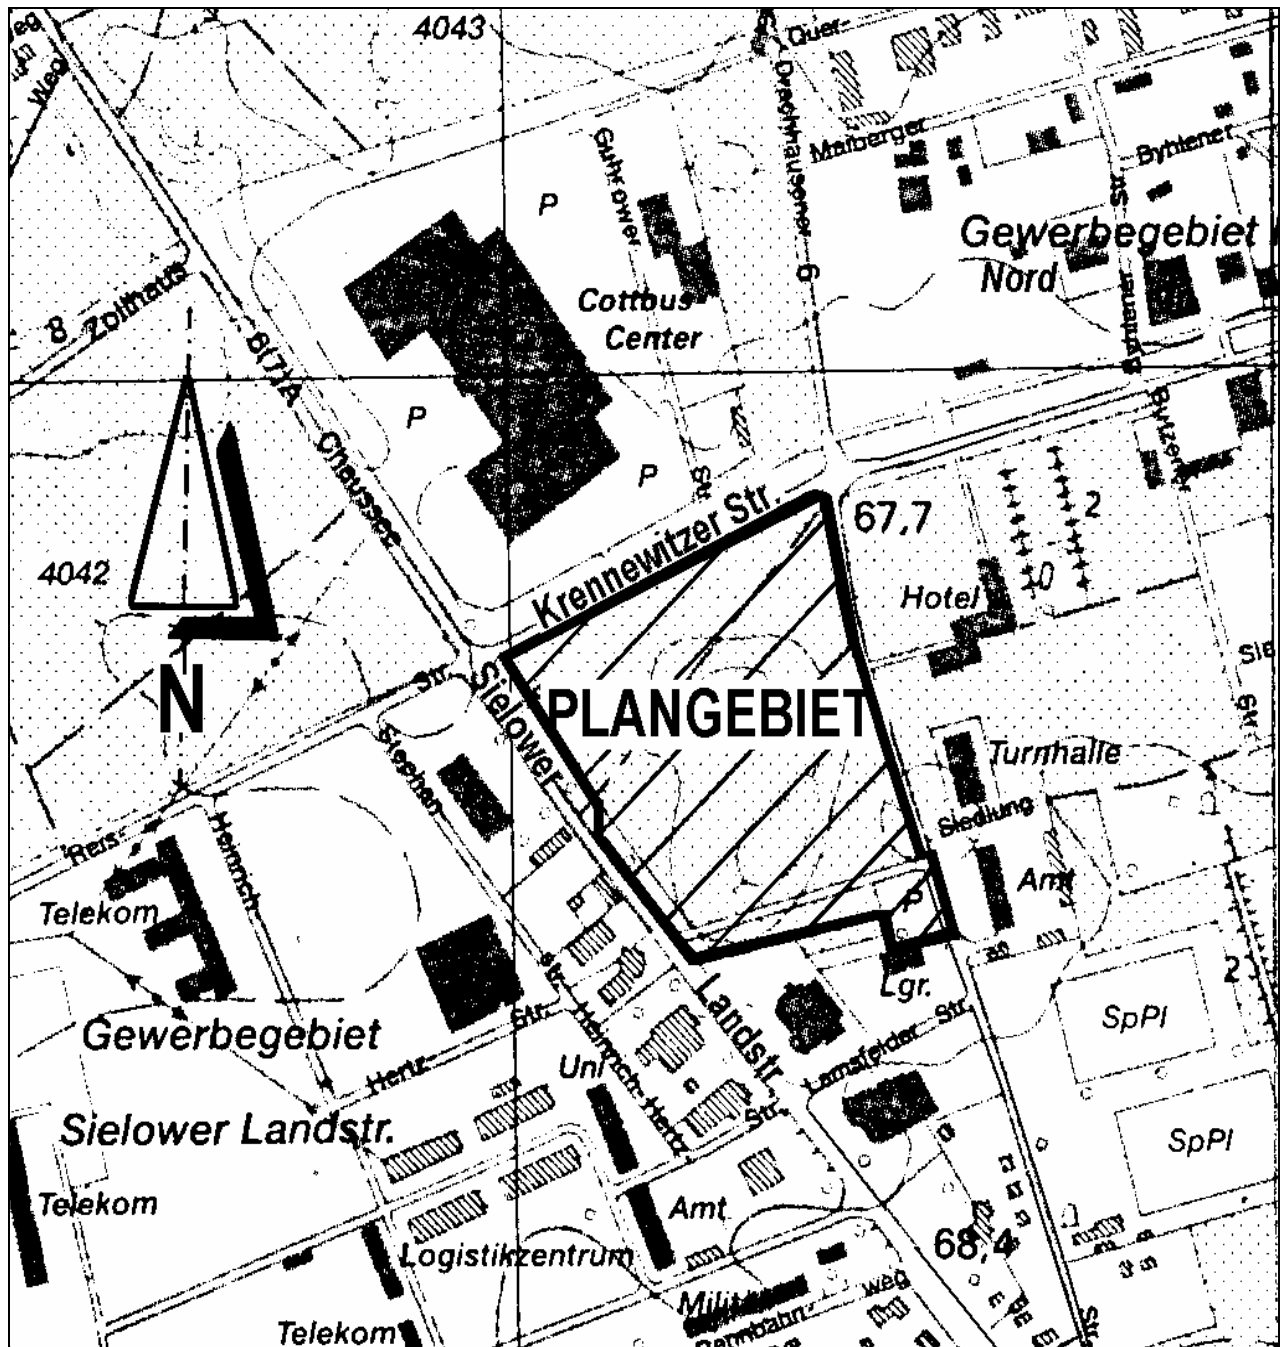

Bebauungsplan
Gewerbegebiet „Sielower Landstraße Ost II“
Nr. N/34/62

Planungsstand:
Satzungsbeschluss

Stadt Cottbus
vertreten durch das Baudezernat
Amt für Stadtentwicklung und Stadtplanung

Datum: Juli 2006
Maßstab: 1:5000