


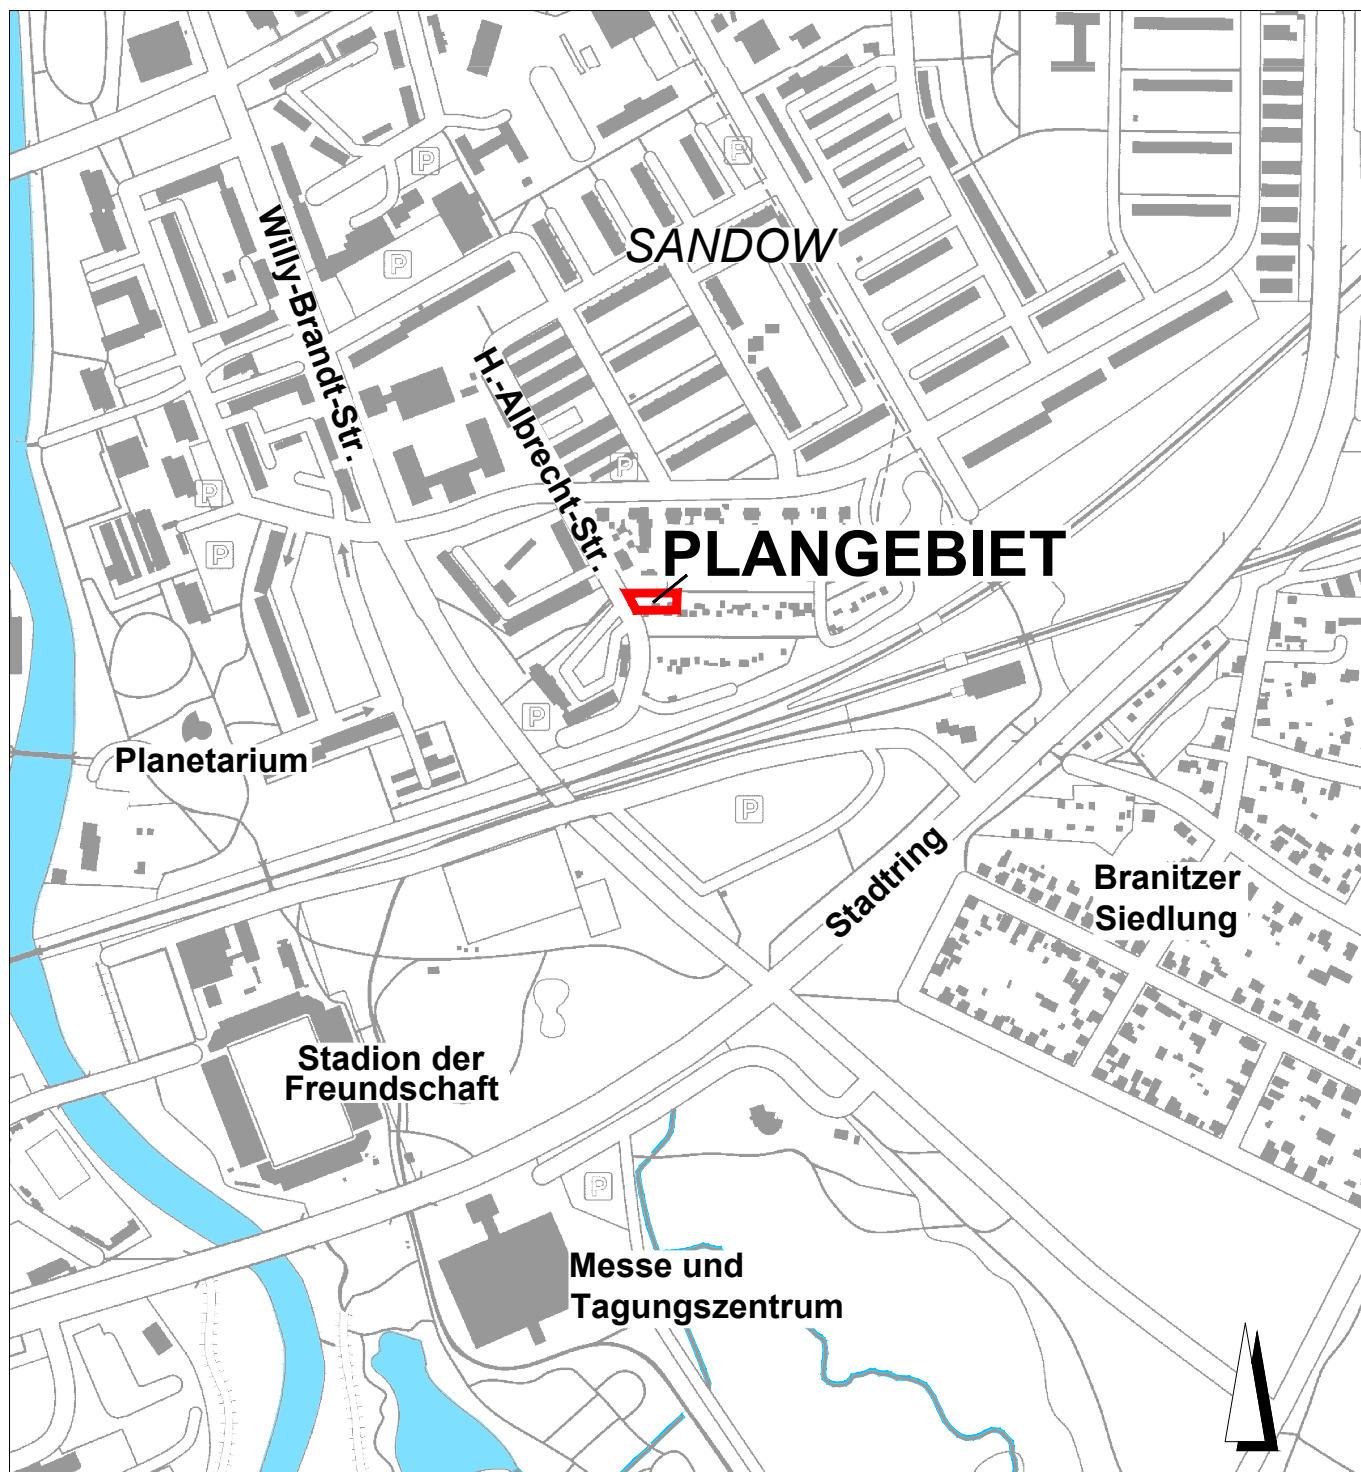

Kartengrundlage: Stadtplan Cottbus - Stand August 2016

Herausgeber: Stadtverwaltung Cottbus, Geschäftsbereich IV  
FB Geoinformation und Liegenschaftskataster  
Vervielfältigung nur mit Genehmigung des Herausgebers.

## B-Plan Nr. O/13/110

### "Wohnhaus Heinrich-Albrecht-Straße"- Übersichtsplan

Planungsstand:

#### Abwägungs- und Satzungsbeschluss

Stadt Cottbus

vertreten durch GB Stadtentwicklung und Bauen  
FB Stadtentwicklung

Datum: Oktober 2019

Maßstab: ohne

## LEGENDE



Geltungsbereich B-Plan