


Anlage 2
zur Vorlagen-Nr. IV-020/11

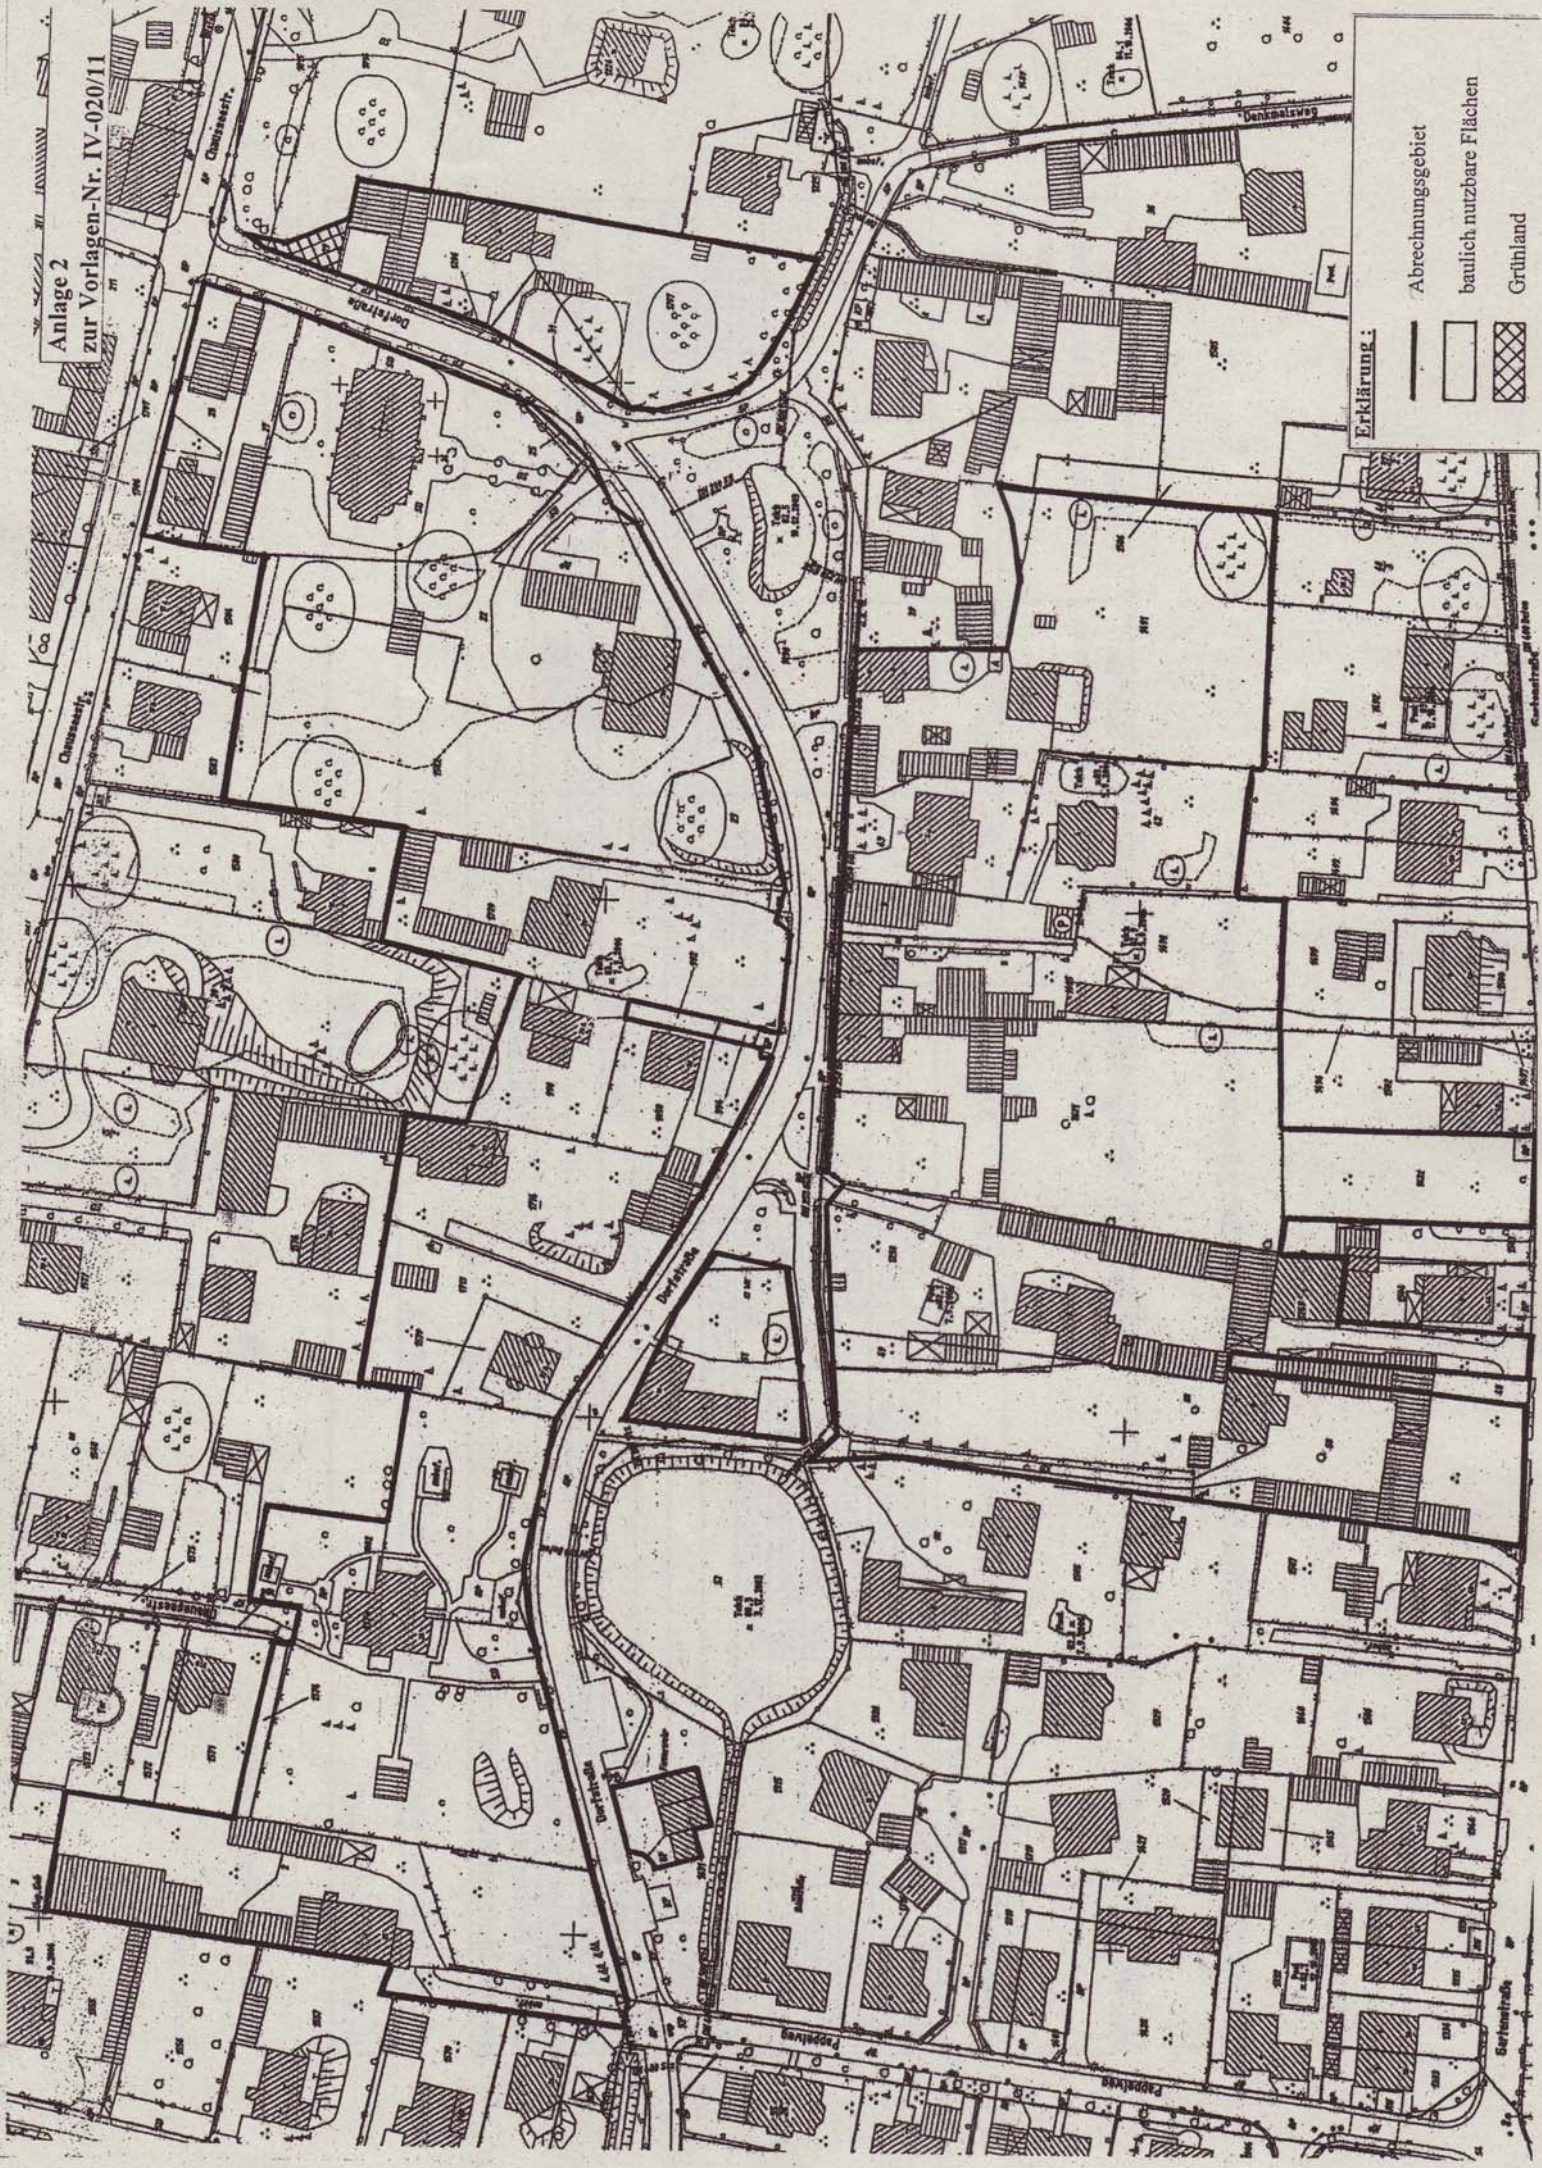

Erklärung:

- Abrechnungsgebiet
- baulich nutzbare Flächen
- Grümland