


ervielfältigungen, Weitergabe an Dritte, Bekanntmachung oder andere
tützung dieses Konstruktionsdokumentes sowie dessen gestalterische
änderung ist ohne Genehmigung der INGBA Ingenieurgesellschaft
au/Ausrüstung mbH nicht gestattet.
Maße und sonstige Angaben sind unverbindlich und vom Ausführenden
auf der Baustelle vor Ort zu prüfen.

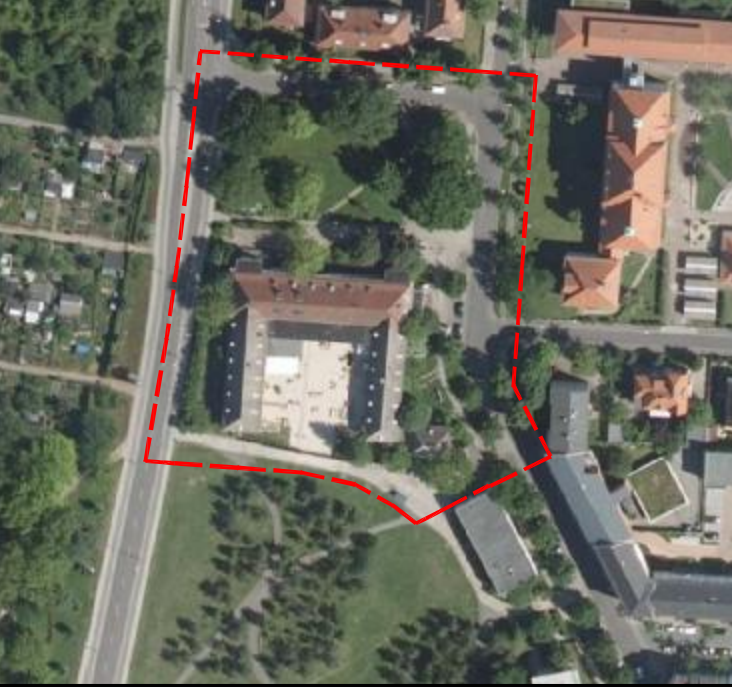

LUFTBILD Quelle: Geoportal SPN



KATASTERANGABEN

Größe des Geltungsbereichs:	13235 m²
Stadt:	Cottbus
Gemarkung:	Brunschwig
Flur:	47 Flurstück: 54, 55, 231, 232, 233, 301 tw, 310 tw
Flur:	48 Flurstück: 51 tw, 230 tw
Flur:	53 Flurstück: 63 tw, 64 tw, 136, 137, 139

Rechtsgrundlage
Baugesetzbuch in der Fassung der Bekanntmachung vom 23.09.2004 (BGBl. I S. 14) zuletzt geändert durch Gesetz vom 20.10.2015 (BGBl. I S. 1722) m. W. v 24.10.2015

Maßstab: 1:500
0m 5 10 15 20 25

Stadt Cottbus
Ortsteil Schmellwitz

Bebauungsplan N/30,31/105
Universitätsplatz
Entwurf Dezember 2016 (07.12.2016)
Vorlagennummer IV-089/16, Anlage 2

Stadt Cottbus
Fachbereich Stadtentwicklung
Karl-Marx-Straße 67
03044 Cottbus

VERFASSER:
INGBA Ingenieurgesellschaft
Bau/Ausrüstung mbH
W. - Kütz - Straße 30, 03048 Cottbus, Tel.: 0355-23269 Fax: 0355-24980
e-mail: info@ingba.de Internet: www.ingba.de

