

STADT COTTBUS


Bebauungsplan

Albert-Zimmermann-Kaserne N/49/49

1. Änderung des Bebauungsplanes -
Satzungsbeschluss

- Auszug aus dem Planteil - Teil A -

M 1:2000

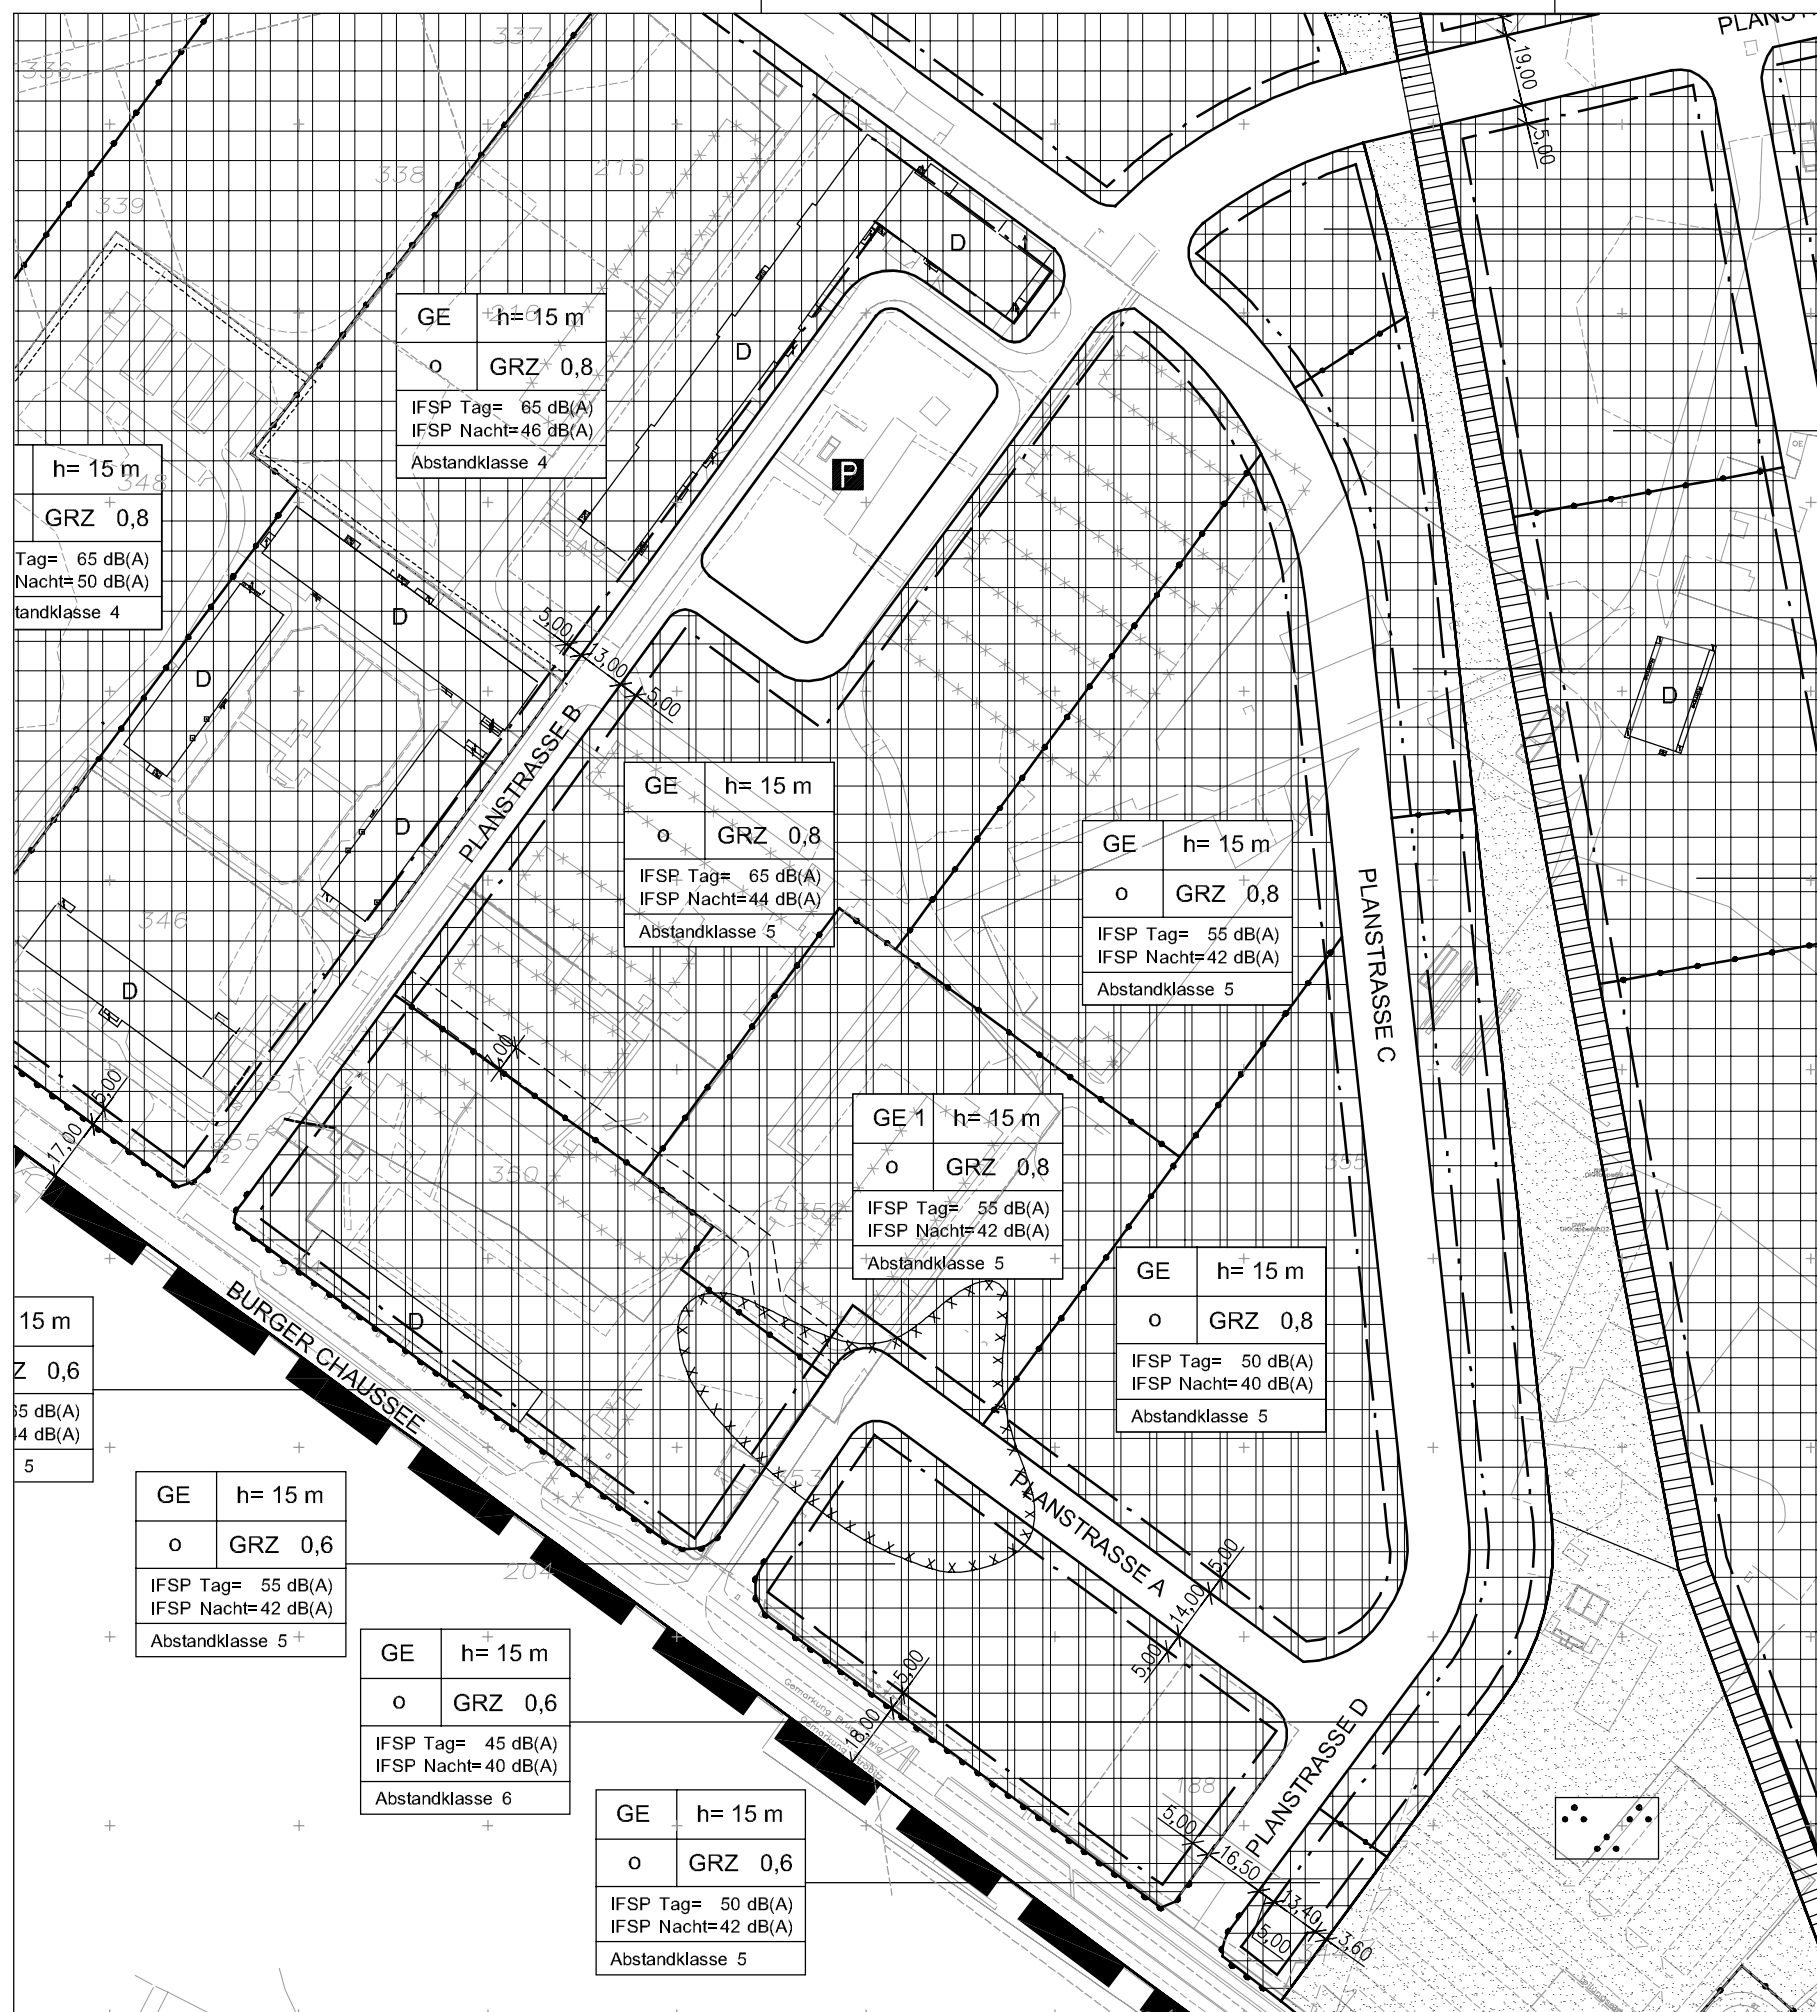

Planfassung vom: September 2004

Plangeber: Stadt Cottbus
Baudezernat/Amt für Stadtentwicklung und Stadtplanung

Planbearbeitung: Amt für Stadtentwicklung und Stadtplanung Cottbus